


NEUBAU EINES EINFAMILIENWOHNHAUSES MIT GARAGE

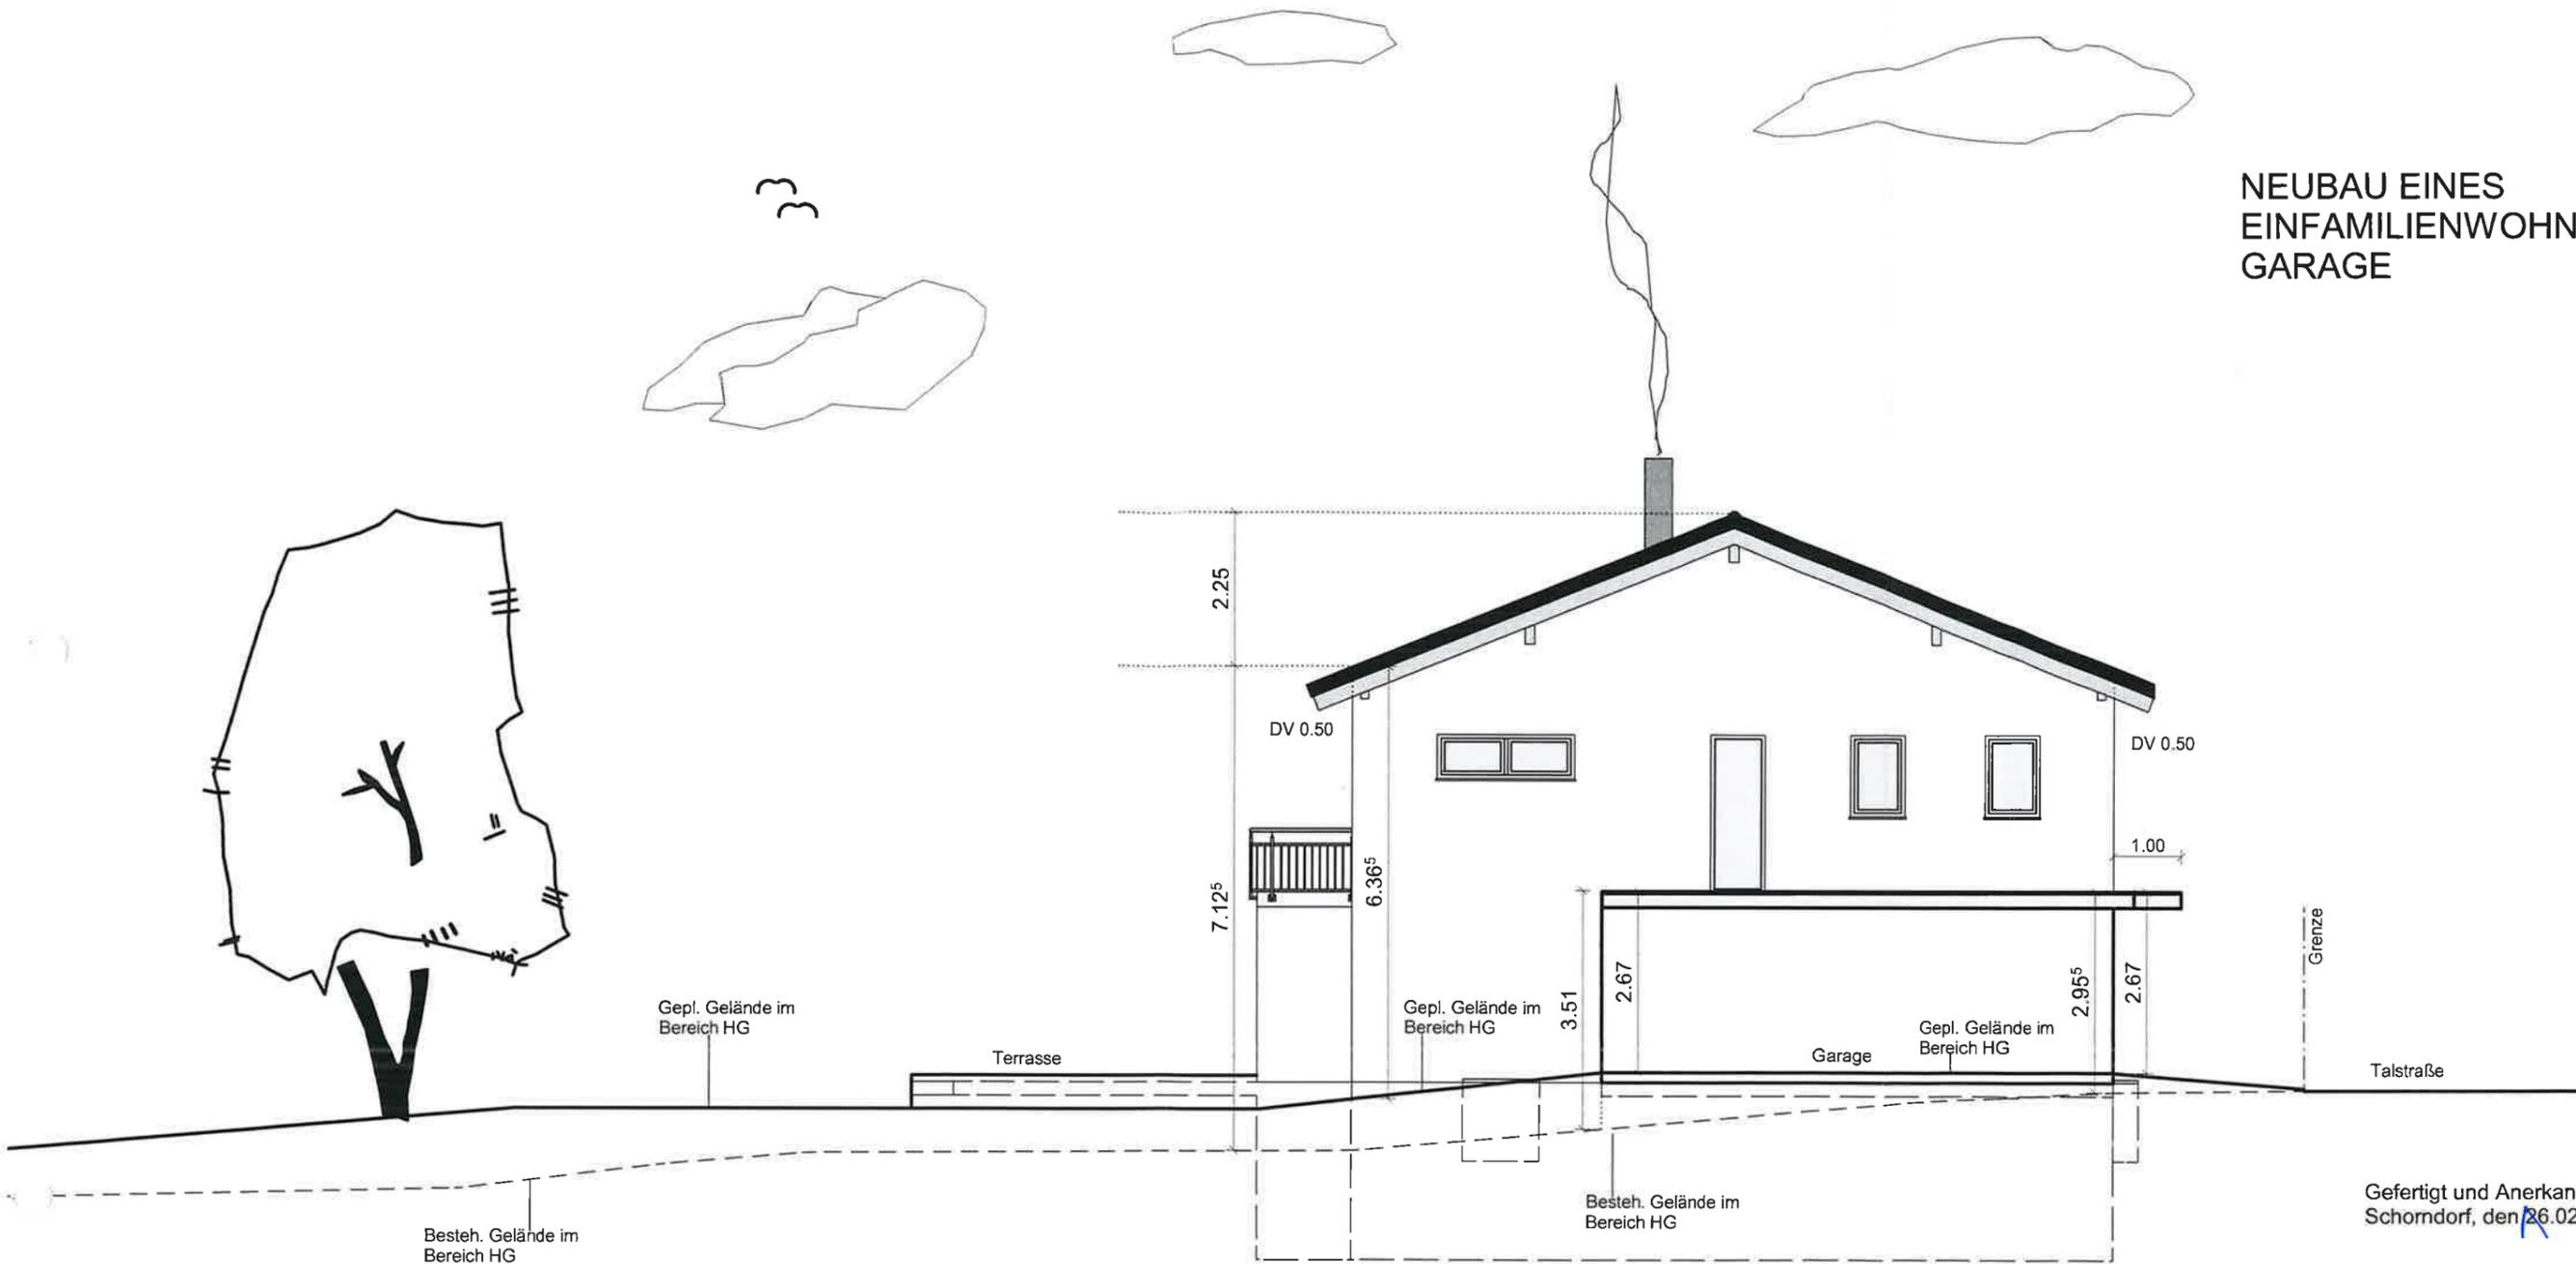

Gefertigt und Anerkannt:
Schorndorf, den 26.02.2024

Garage:

Wandfläche bis gepl. Gelände: $7.50\text{m} \times 2.67\text{m} = 20.03\text{m}^2$

Wandfläche bis besteh. Gelände: $7.50\text{m} \times (3.51+2.955) / 2 = 24.24\text{m}^2$

		Einfamilienwohnhaus Talstraße 18, Oberndorf	
		DATUM	NAME
		GEZEICHNET	26.02.2024
		GEPRÜFT	
M 1:100	Ostansicht		ZEICHNUNG NR.: