


# NEUBAU EINES EINFAMILIENWOHNHAUSES MIT GARAGE

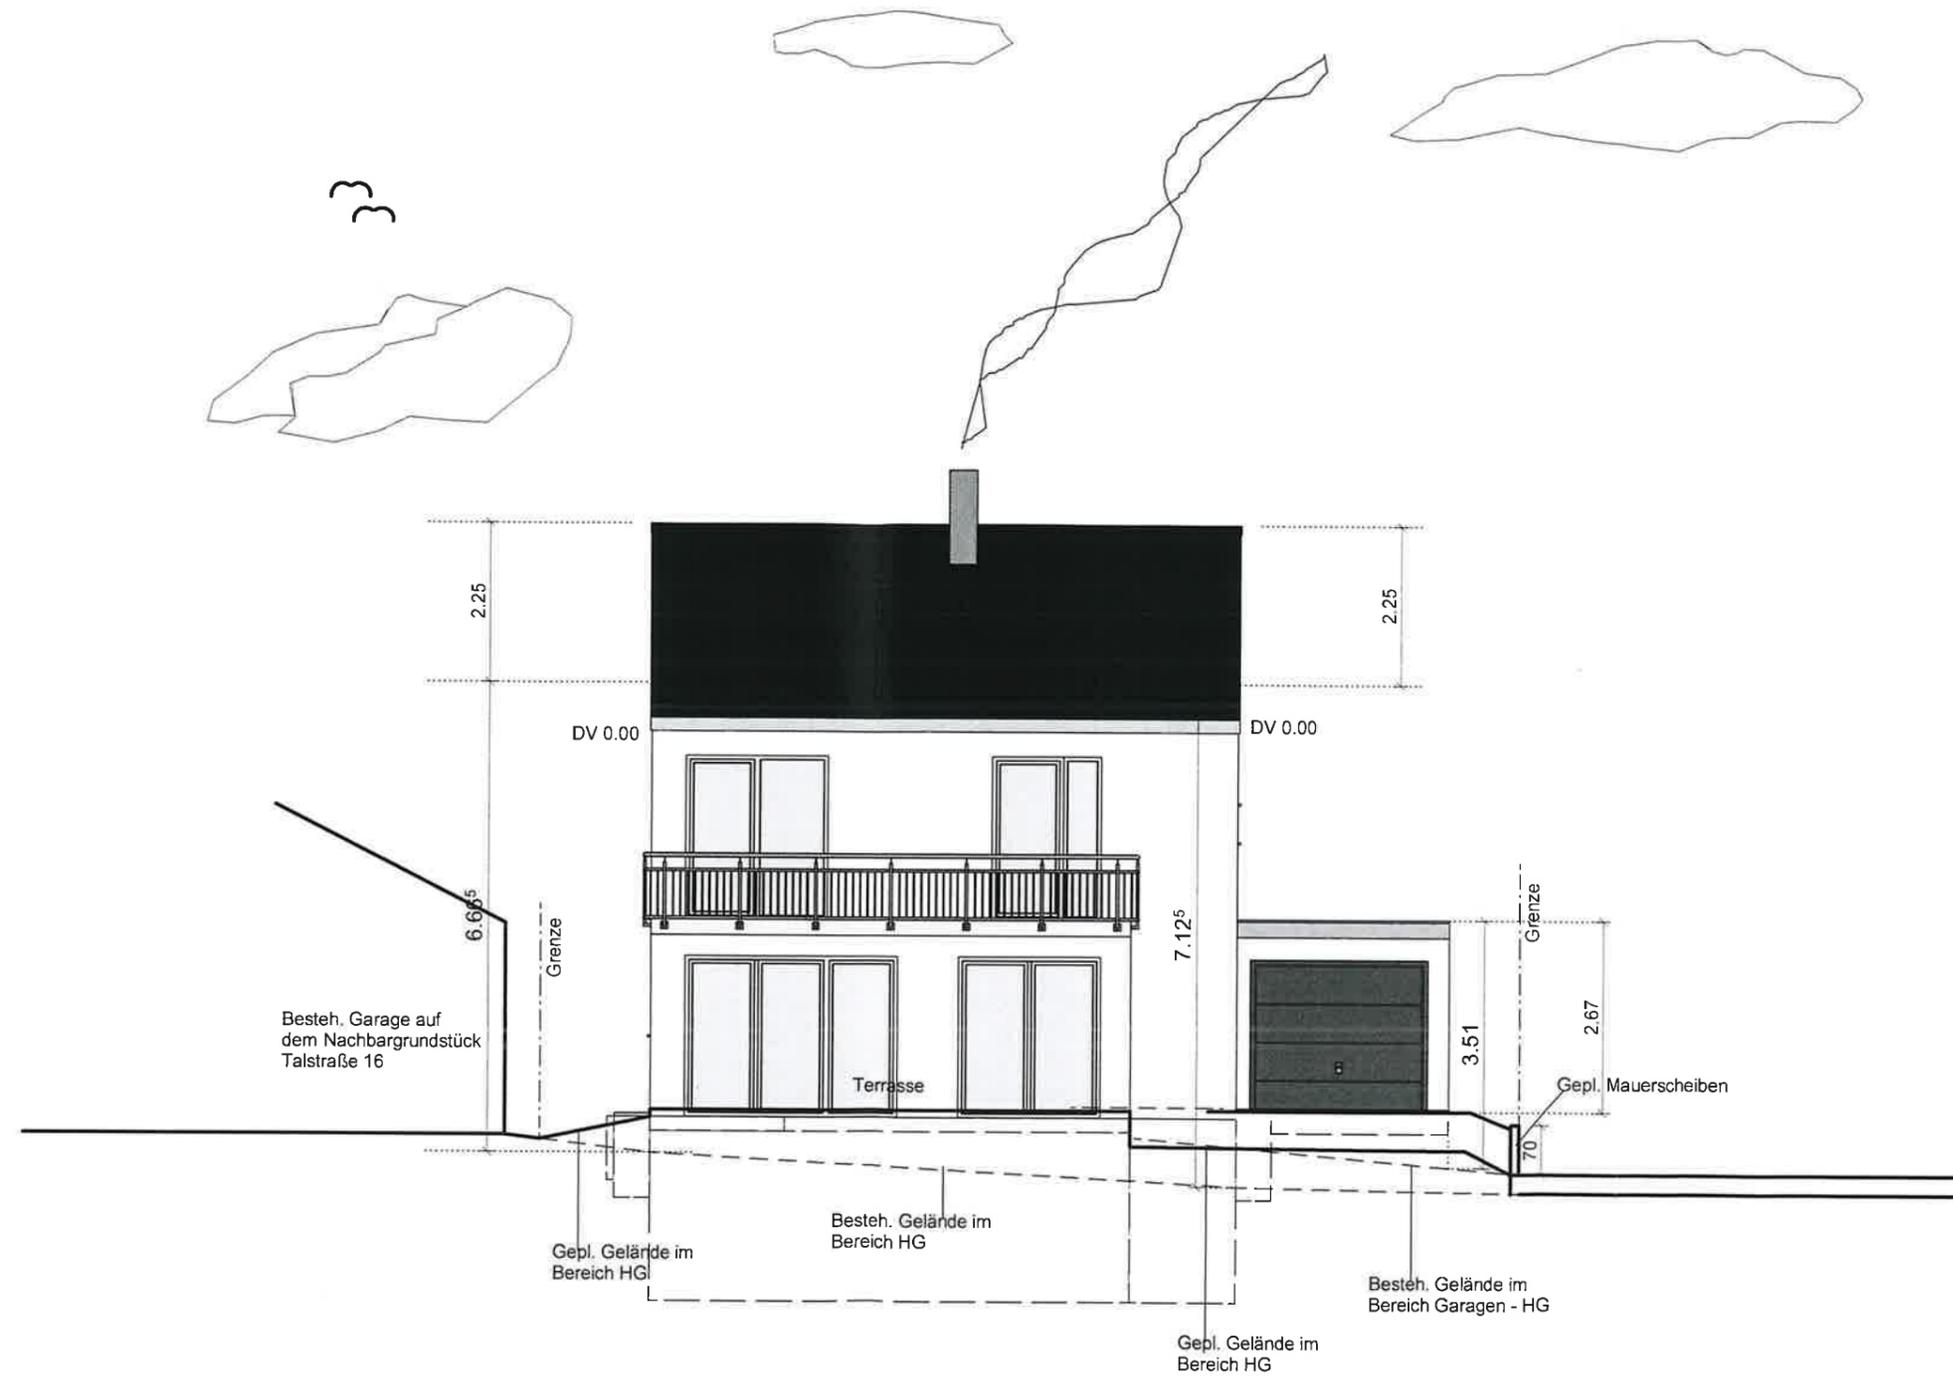

Gefertigt und Anerkannt:  
Schorndorf, den 26.02.2024

		Einfamilienwohnhaus Talstraße 18, Oberndorf	
		DATUM	NAME
		GEZEICHNET	26.02.2024
		GEPRÜFT	
M 1:100	Südansicht		ZEICHNUNG NR.: