


NEUBAU EINES
EINFAMILIENWOHNHAUSES MIT
GARAGE

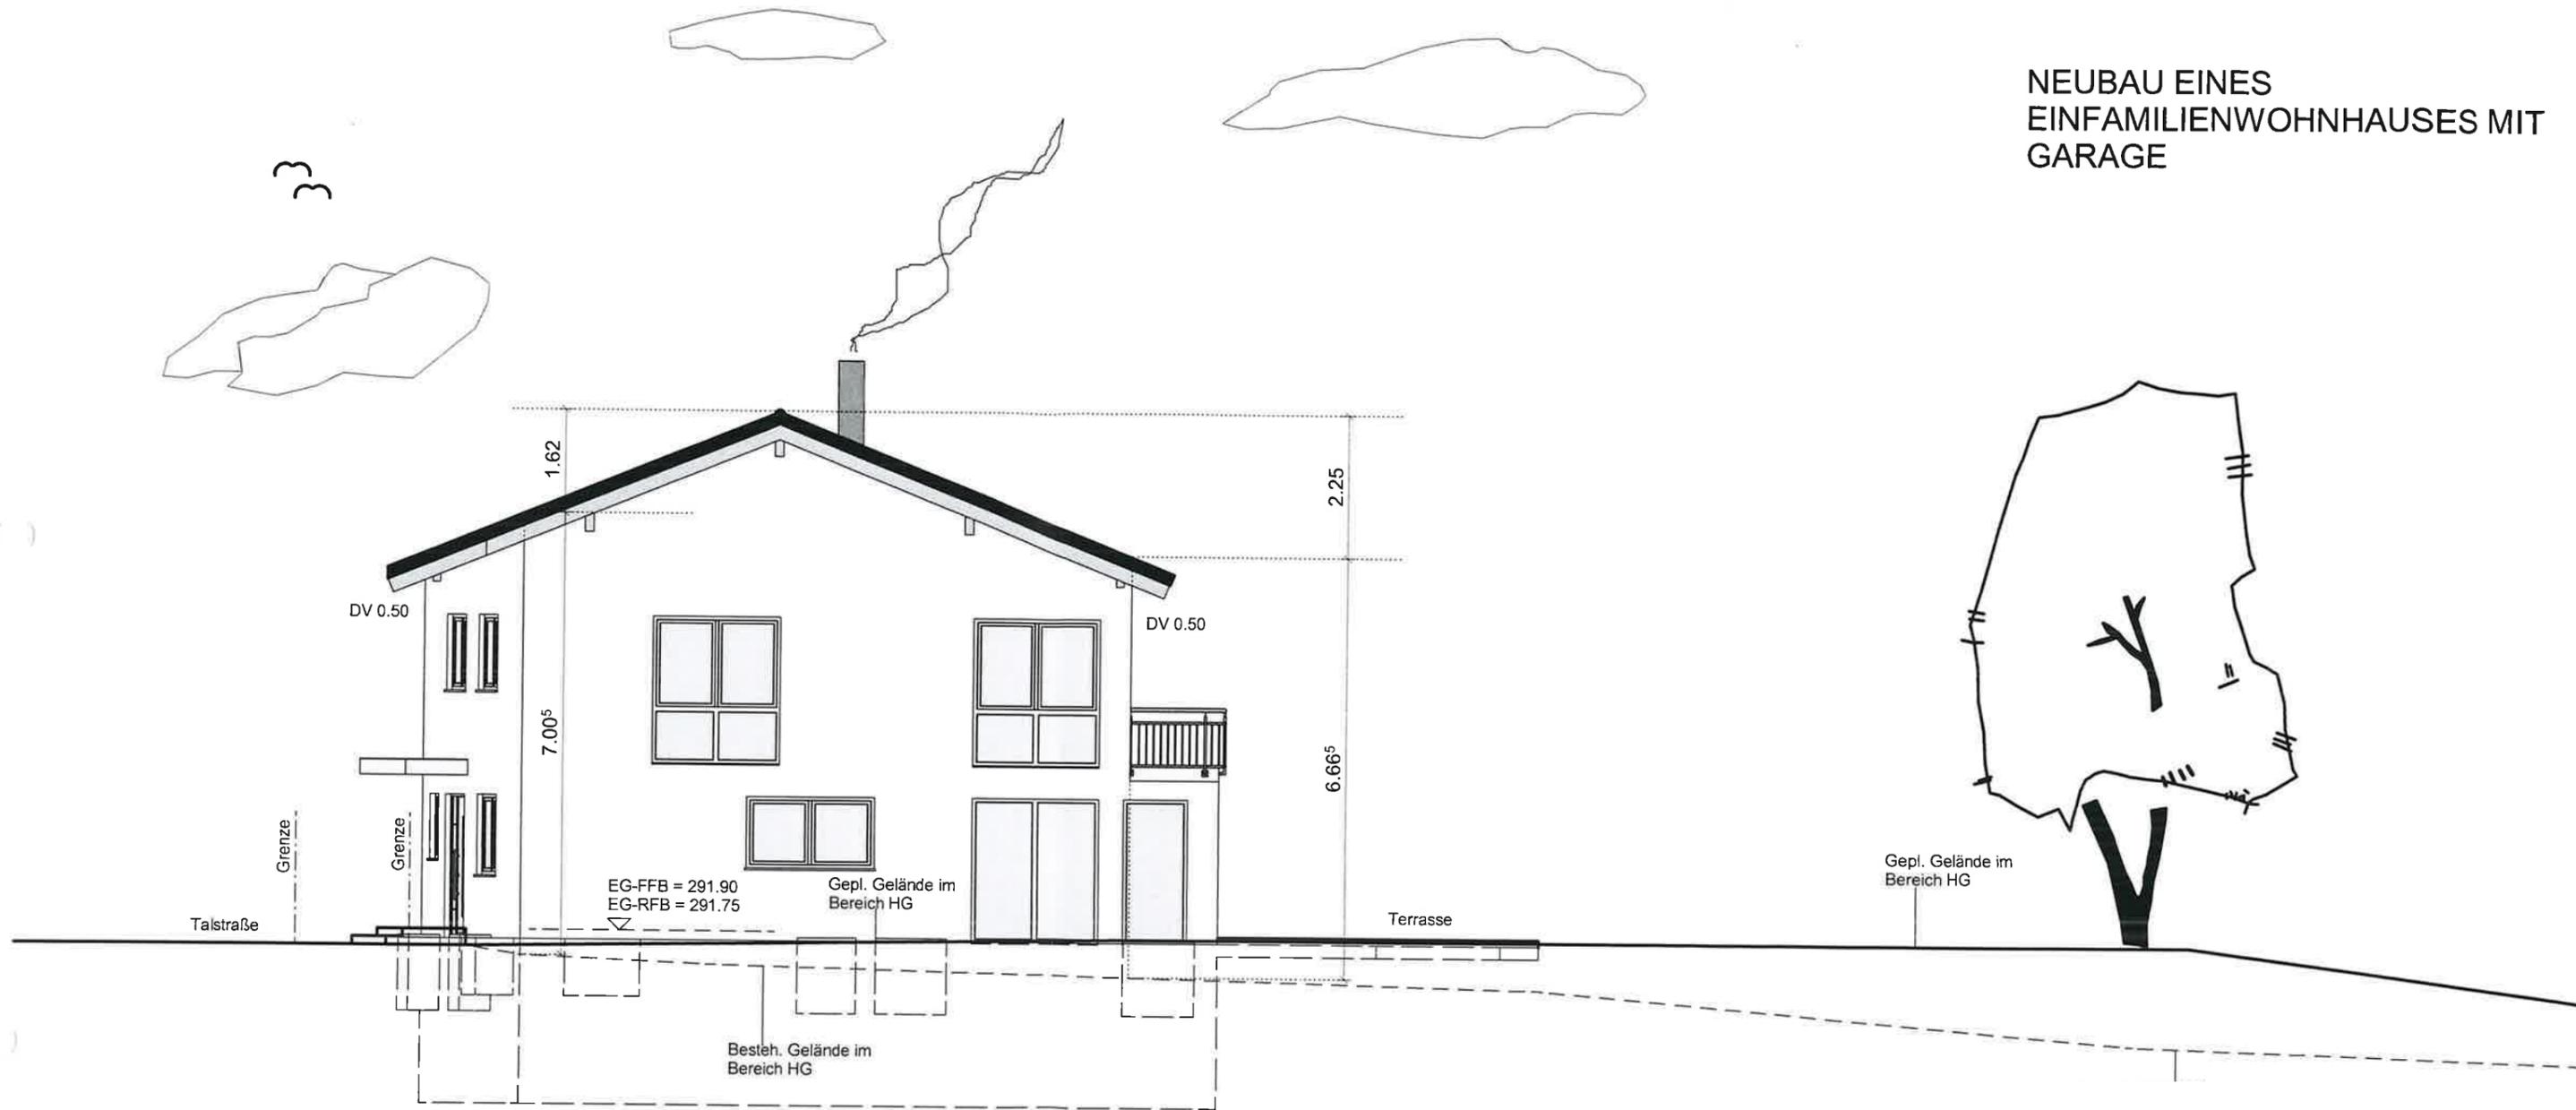

Einfamilienwohnhaus Talstraße 18, Oberndorf		
	DATUM	NAME
GEZEICHNET	26.02.2024	
GEPRÜFT		
M 1:100	Westansicht	ZEICHNUNG NR.: