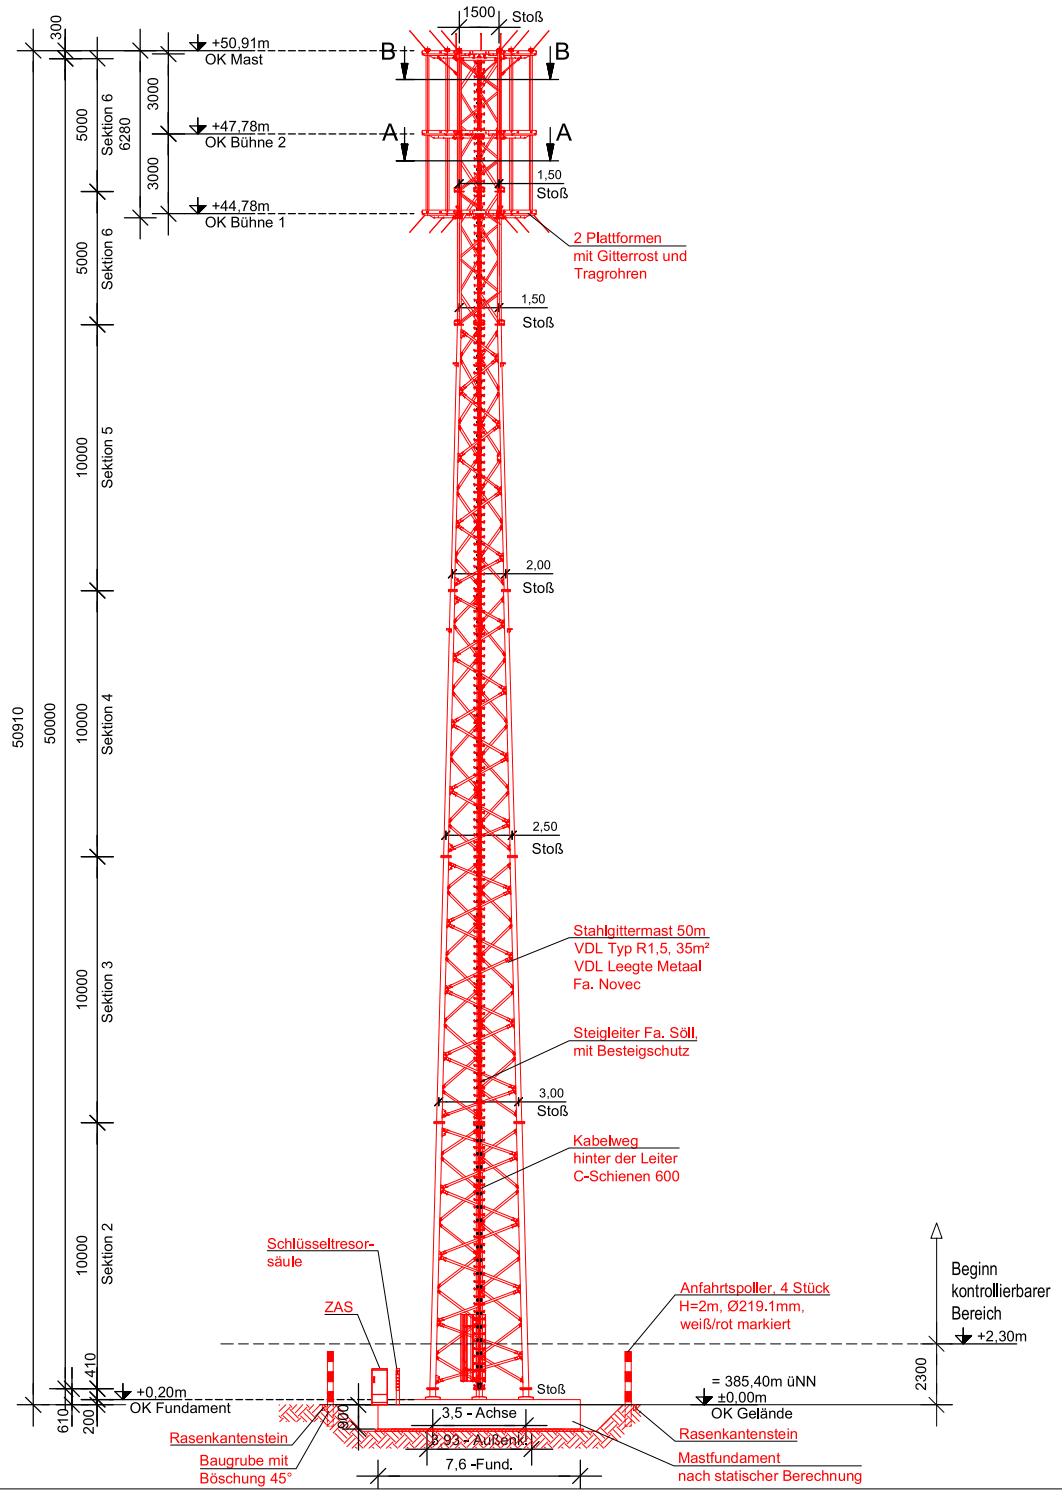

Ansicht

M 1:200 / DIN A3

Index	Art der Änderung	Datum	Name
A	Genehmigungsplan Novec, Neubau Stahlgittermast 50m, Typ VDL R1,5, Koordinaten ergänzt	12.01.2024	NPS/Pe
-	Genehmigungsplan Novec, Neubau Stahlgittermast 50m, Typ VDL R1,5	01.11.2023	NPS/Pe

2024	Datum	Name		
			Sto.-Name:	**5225 Rudersberg**
erstellt:	12.01.2024	NPS/Pe	Adresse:	73635 Rudersberg Gem: Asperglen, Flur: 1, Flurst.: 236/1
geprüft:	12.01.2024	NPS/Ni		

Maßstab: 1:200 — Blatt 4 von 6

Planungsstatus		Rev.
Genehmigungsplan	Ansicht	A