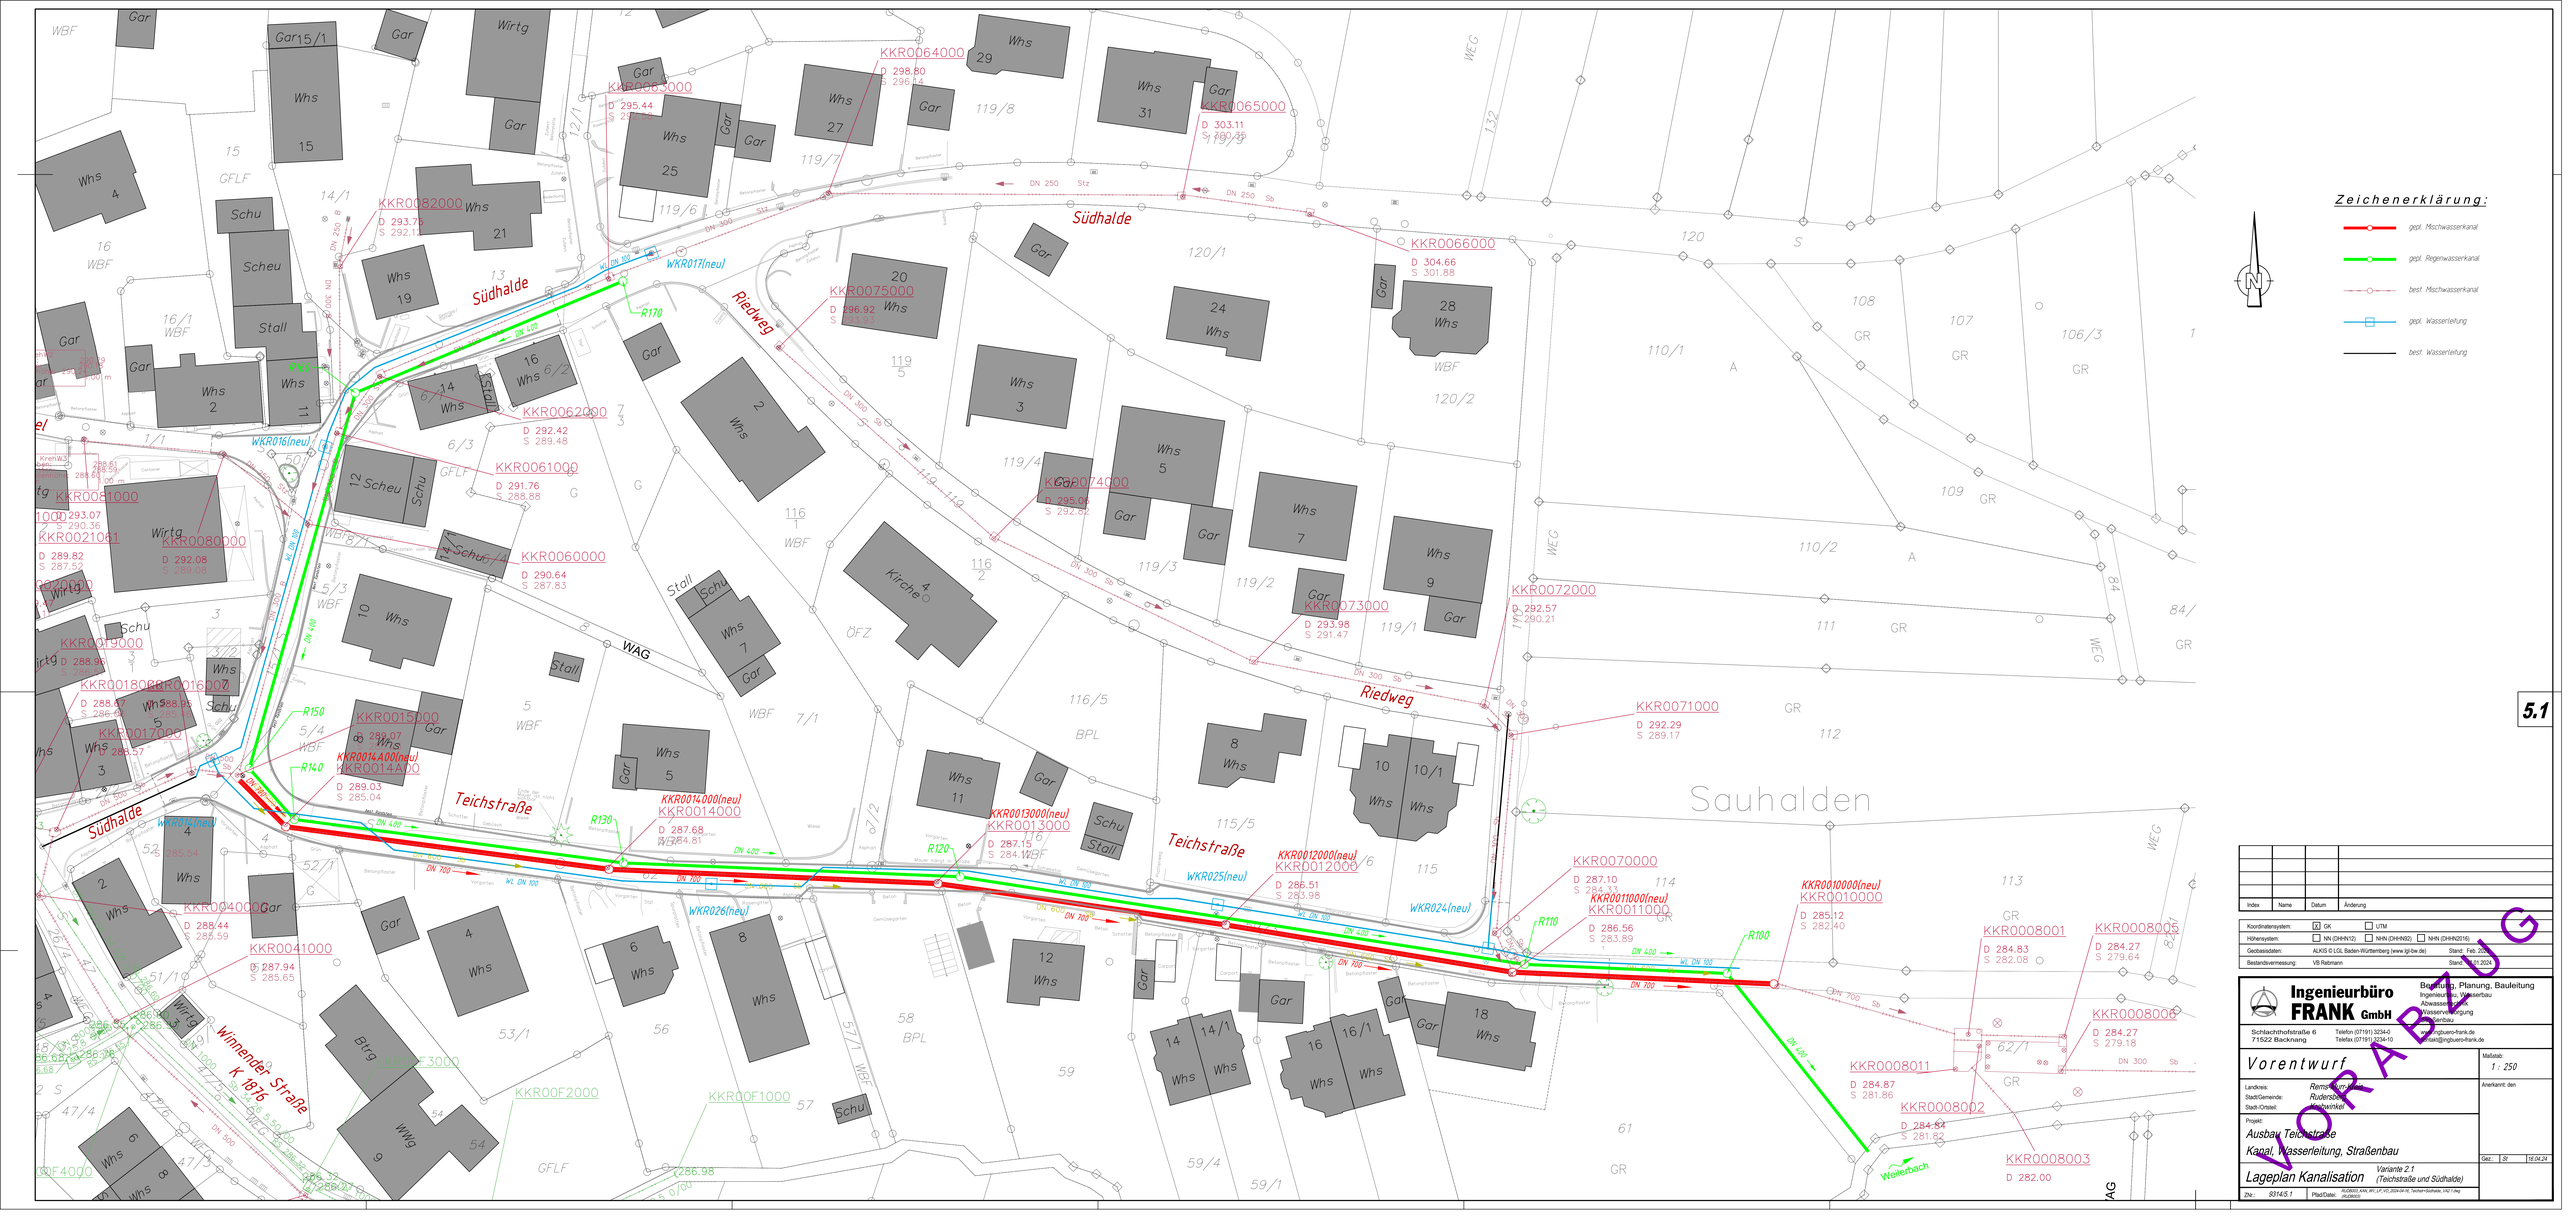
Zeichenerklärung:
gepl. Mischwasserkanal
gepl. Regenwasserkanal
best. Mischwasserkanal
gepl. Wasserleitung
best. Wasserleitung
Südhalde
Riedweg
Teichstraße
Winnender Straße
K 1876
WAG
Sauhalden
Wellerbach
KKR0064000
KKR0063000
KKR0065000
KKR0066000
KKR0075000
KKR0074000
KKR0073000
KKR0072000
KKR0071000
KKR0070000
KKR0082000
KKR0062000
KKR0061000
KKR0060000
KKR0081000
KKR0021061
KKR0080000
KKR0019000
KKR0018000
KKR0016007
KKR0017000
KKR0015000
KKR0014A00(neu)
KKR0014A00
KKR0014000(neu)
KKR0014000
KKR0013000(neu)
KKR0013000
KKR0012000(neu)
KKR0012000
KKR0011000(neu)
KKR0011000
KKR0010000(neu)
KKR0010000
KKR0040000
KKR0041000
KKR00F3000
KKR00F2000
KKR00F1000
KKR0008001
KKR0008005
KKR0008006
KKR0008011
KKR0008002
KKR0008003
WKR017(neu)
WKR016(neu)
WKR014(neu)
WKR026(neu)
WKR025(neu)
WKR024(neu)
R170
R150
R140
R130
R120
R110
R100
5.1
VORABZUG
Ingenieurbüro FRANK GmbH
Beratung, Planung, Bauleitung
Ingenieurbau, Wasserbau
Abwasserwirtschaft
Wasserversorgung
Tiefbau
Schlachthofstraße 6
71522 Backnang
Telefon (07191) 3234-0
Telefax (07191) 3234-10
info@ingbuero-frank.de
Vorentwurf
Maßstab: 1 : 250
Landkreis: Rems-Murr-Kreis
Stadt/Gemeinde: Rudersberg
Stadt-/Ortsteil: Schlechtbach
Projekt:
Ausbau Teichstraße
Kanal, Wasserleitung, Straßenbau
Lageplan Kanalisation
Variante 2.1
(Teichstraße und Südhalde)
Anerkannt: den
Ges.: St: Id.04.24
Zkr.: 93145.1
Plot/Datei: R:\93\93145_KAN_WV_LP_VO_2024-04-16_Teichstr+Südhalde_V4.2.1.dwg
Koordinatensystem: GK UTM
Höhensystem: NN (DHHN12) NHN (DHHN2016)
Geobasisdaten: ALKIS © LGL Baden-Württemberg (www.lgl-bw.de) Stand: Feb. 2024
Bestandsvermessung: VB Reimann Stand: März 2024