


# Lageplan

zeichnerischer Teil  
zum Bauantrag (§4 LBOVVO)

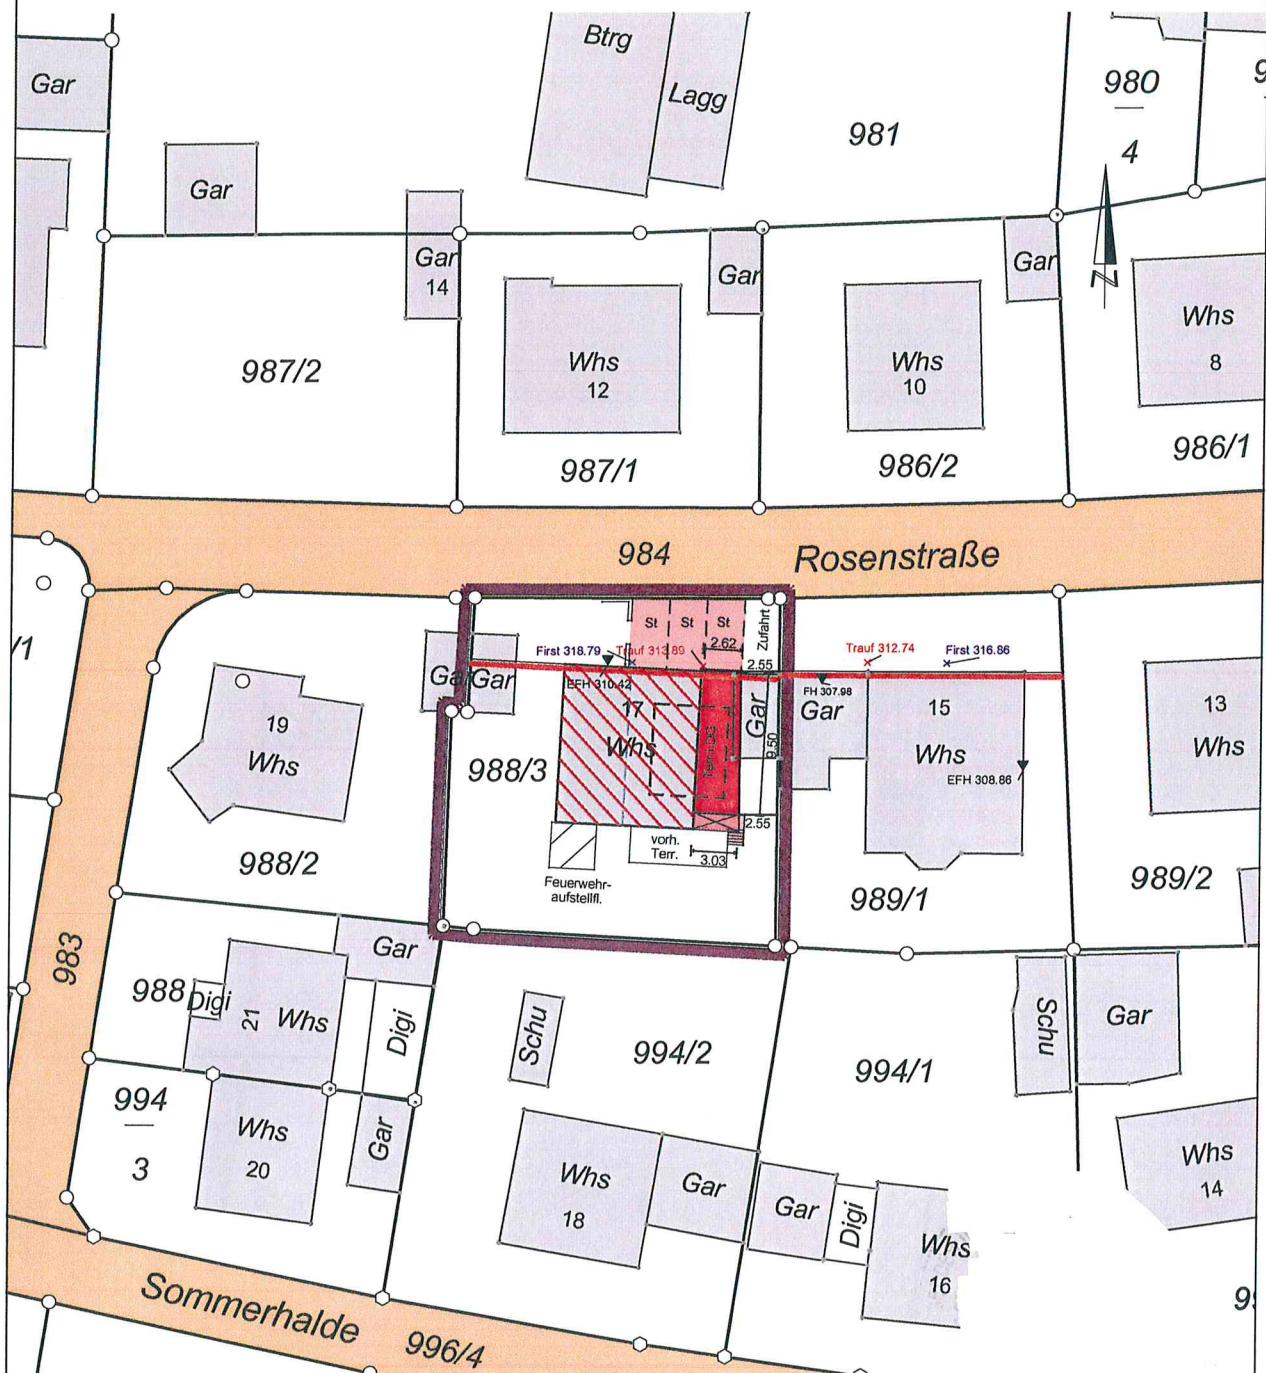


Maßstab: 1 : 500


[illegible]

## Tragende Teile nach Statik

NORDEN

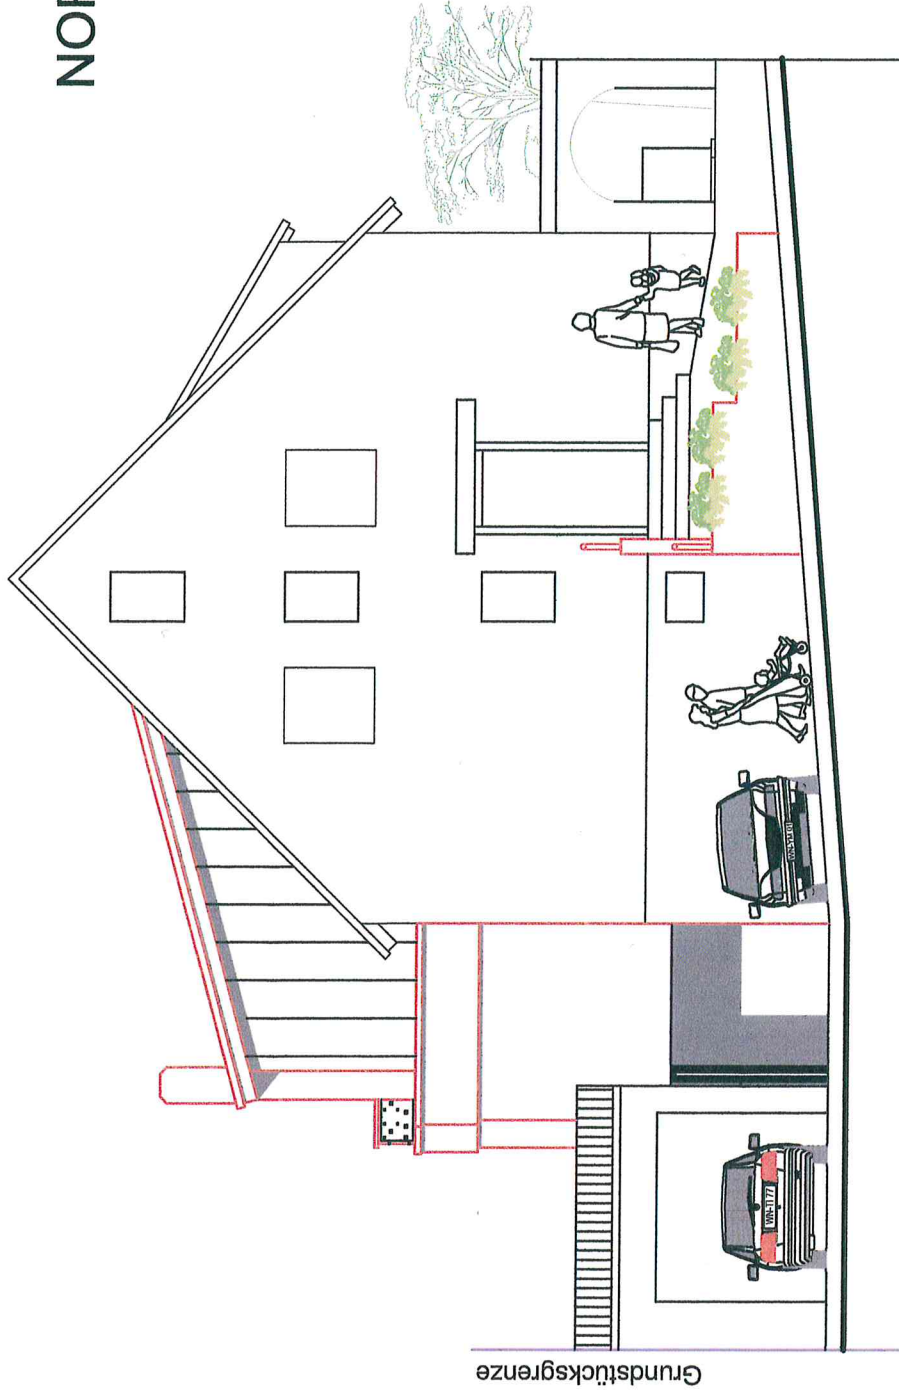

OSTEN

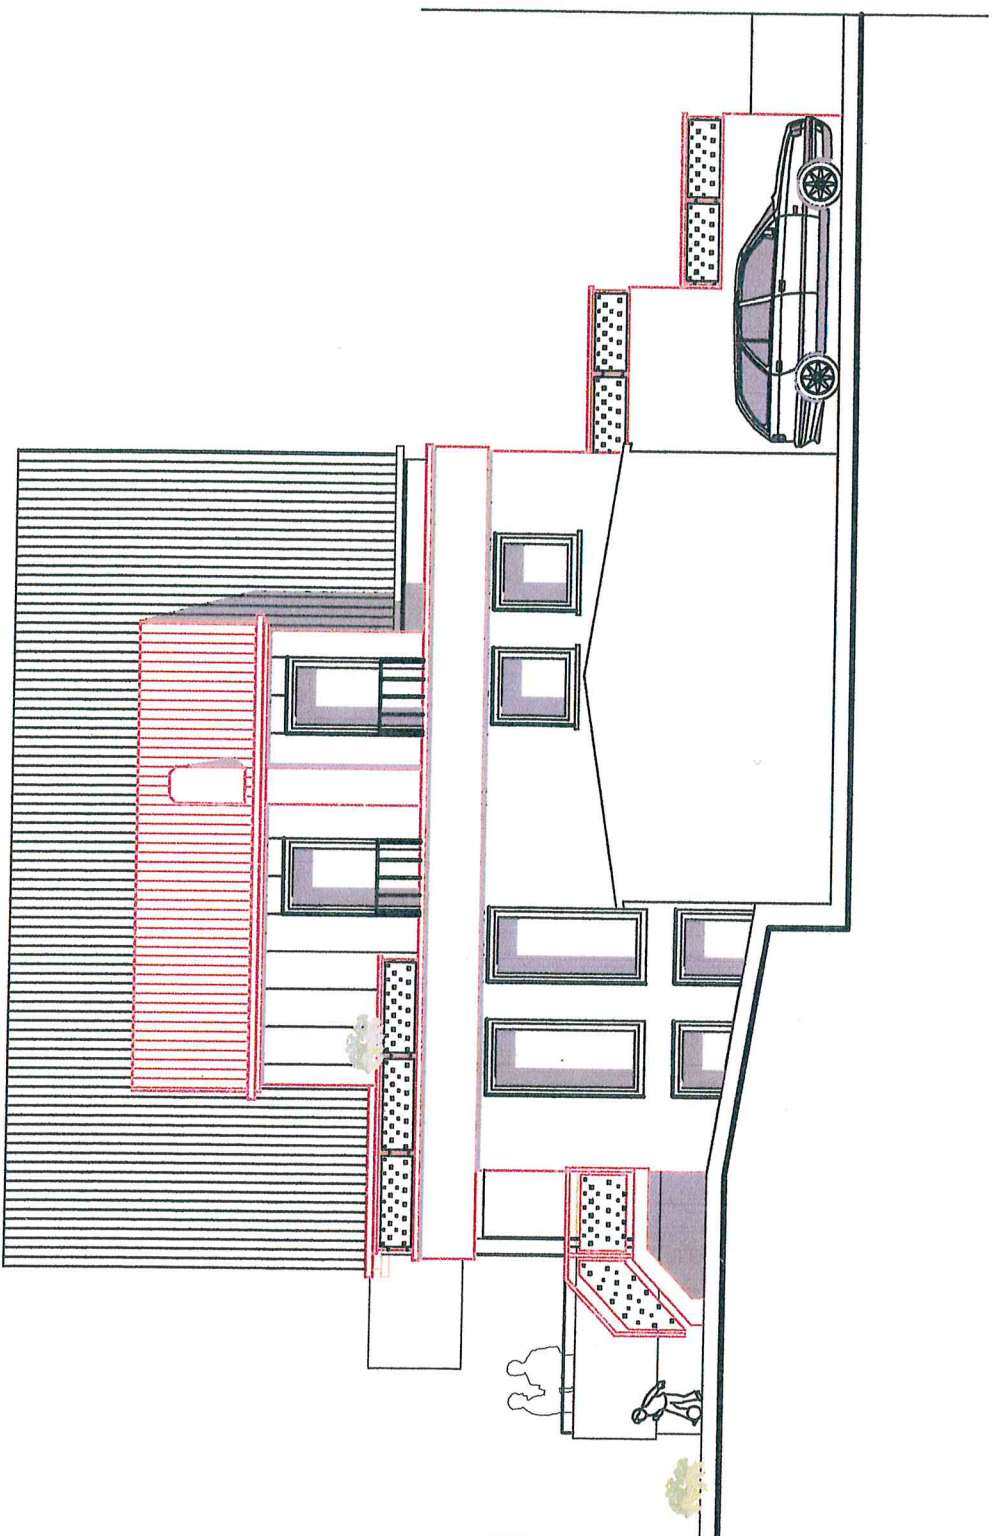

SÜDEN

