


Flurstück: 573 u.a.
Flur: 2 (Klaffenbach)
Gemarkung: Rudersberg

Gemeinde: Rudersberg
Kreis: Rems-Murr-Kreis
Regierungsbezirk: Stuttgart

5417877.78

3543139.44

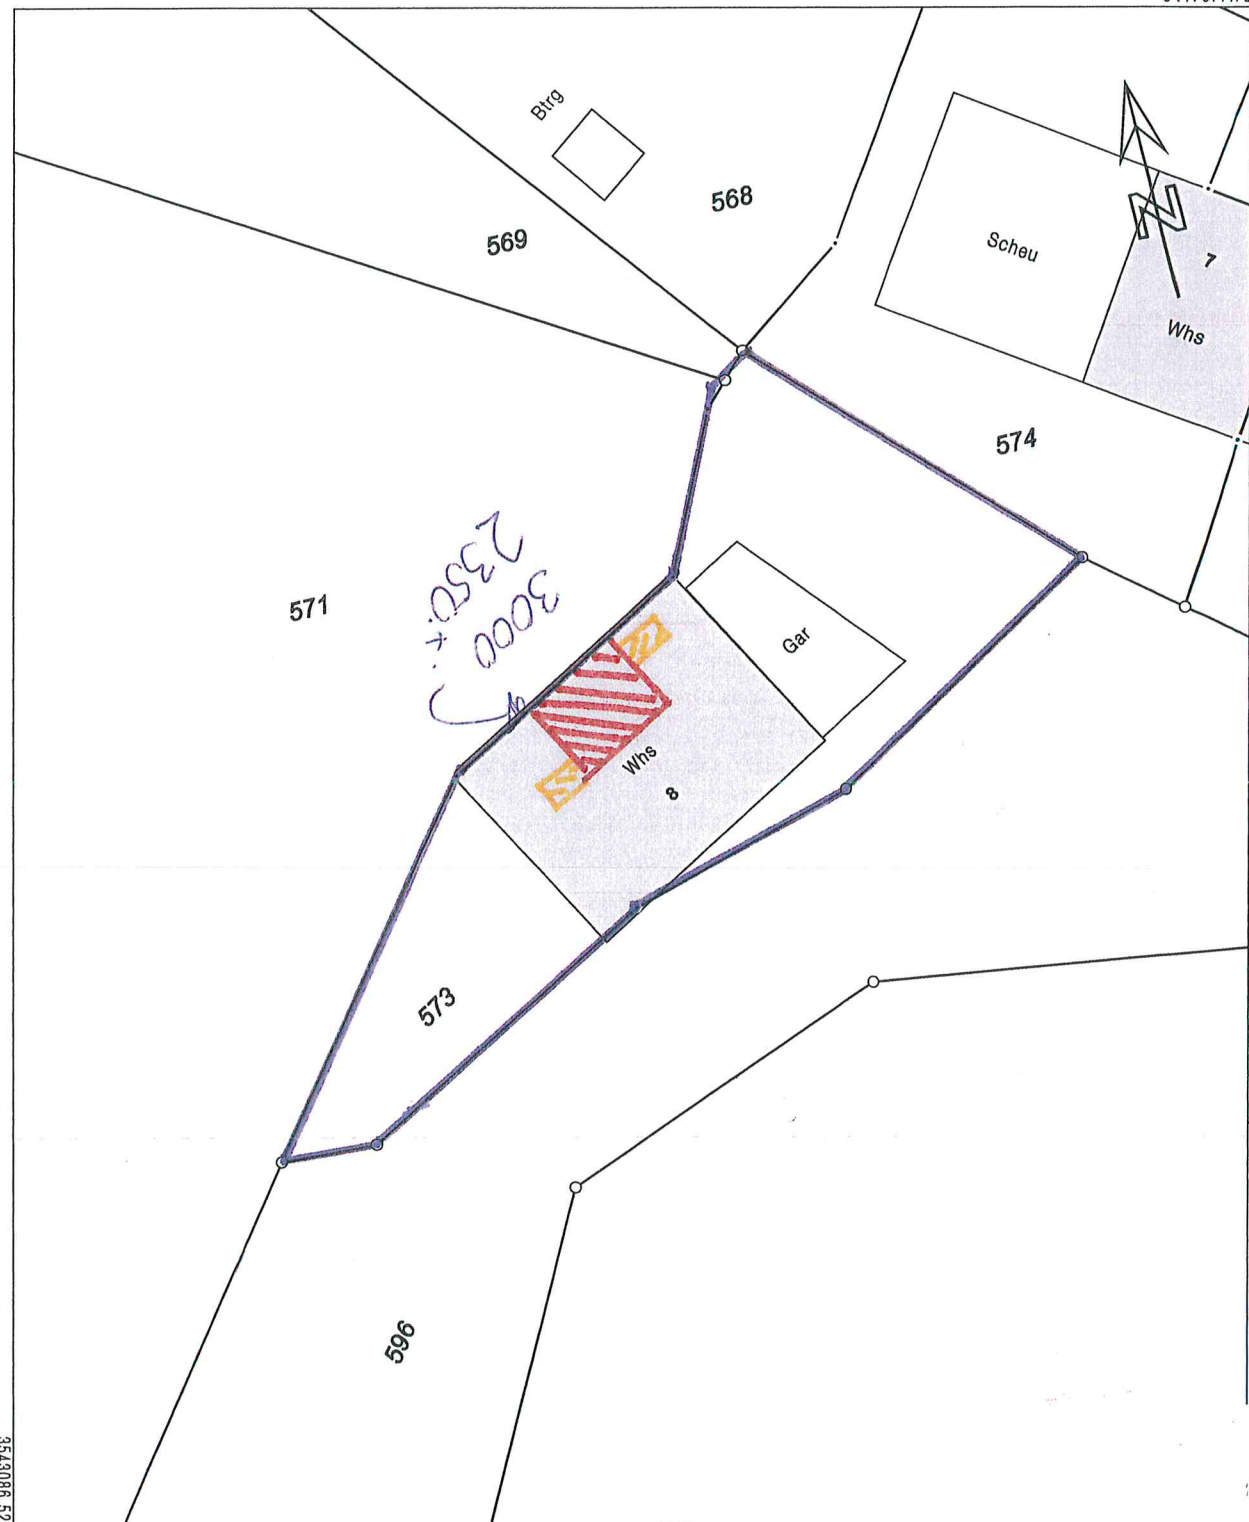

3543086.52



5417837.26

Maßstab 1:250

0 2,5 5 7,5

Meter

Bauvorhaben: Bau einer Dachgaube

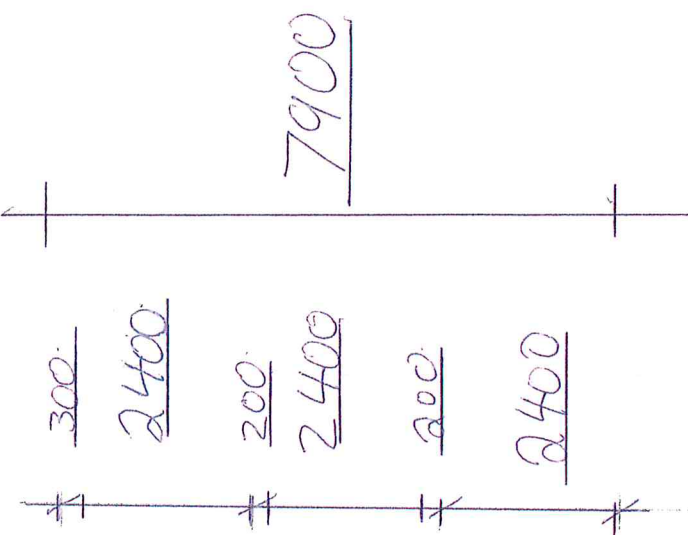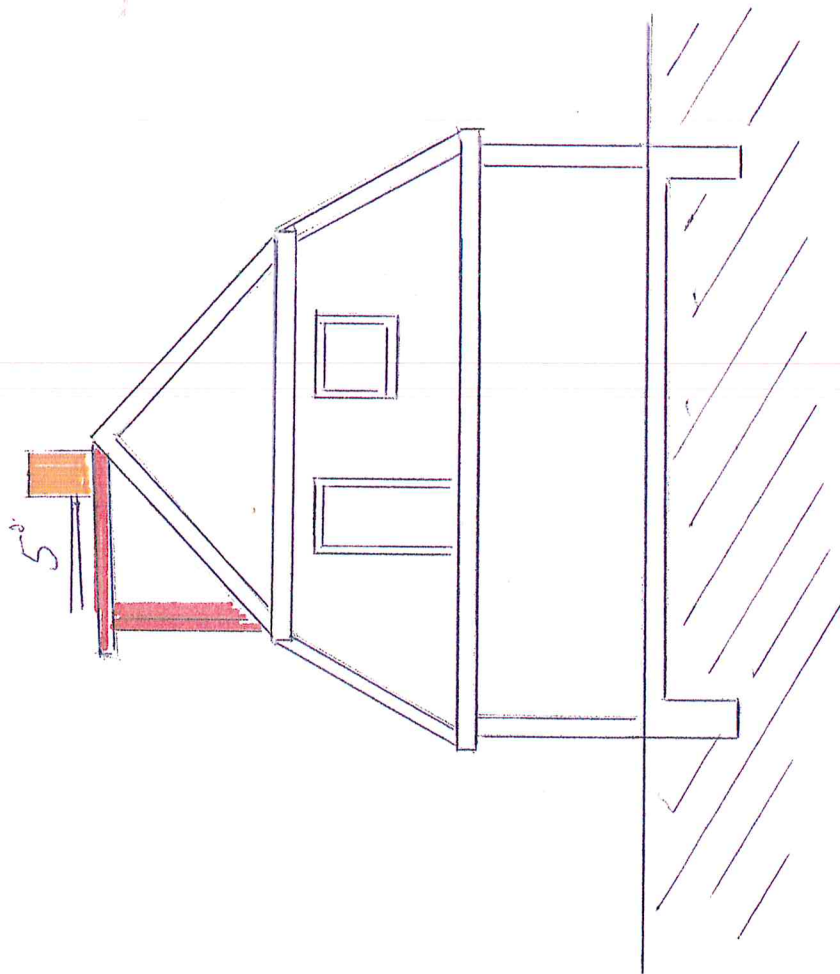


Ansicht:
Schnitt

Maßstab:
1:100

Bauvorhaben: Bau einer Dachgaube


3500 3000 3500

2000 x 1000 x

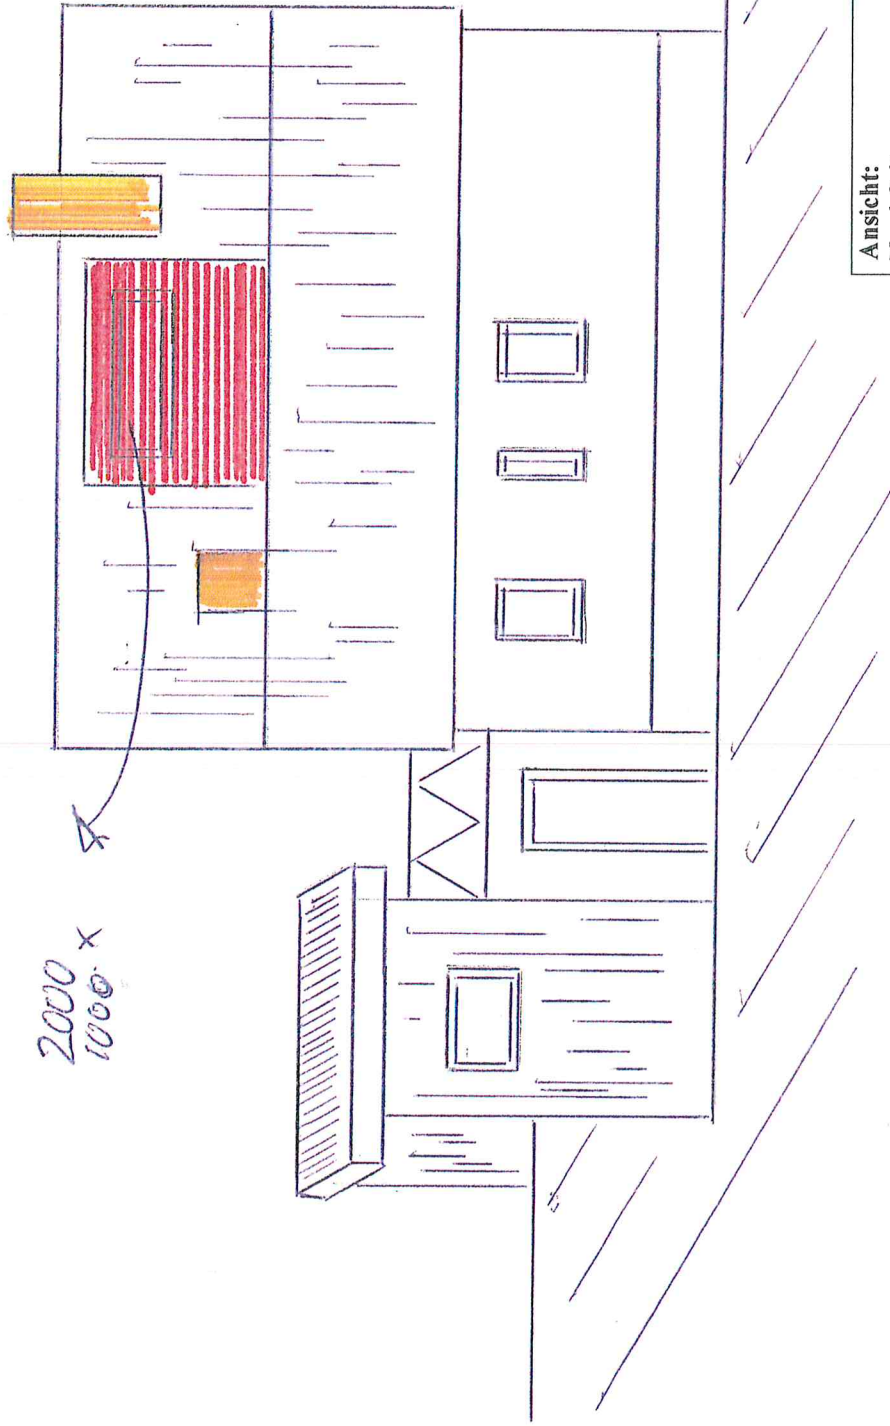

Ansicht: Nord-Seite	Maßstab: 1:100
------------------------	-------------------


Bauvorhaben: Bau einer Dachgaube

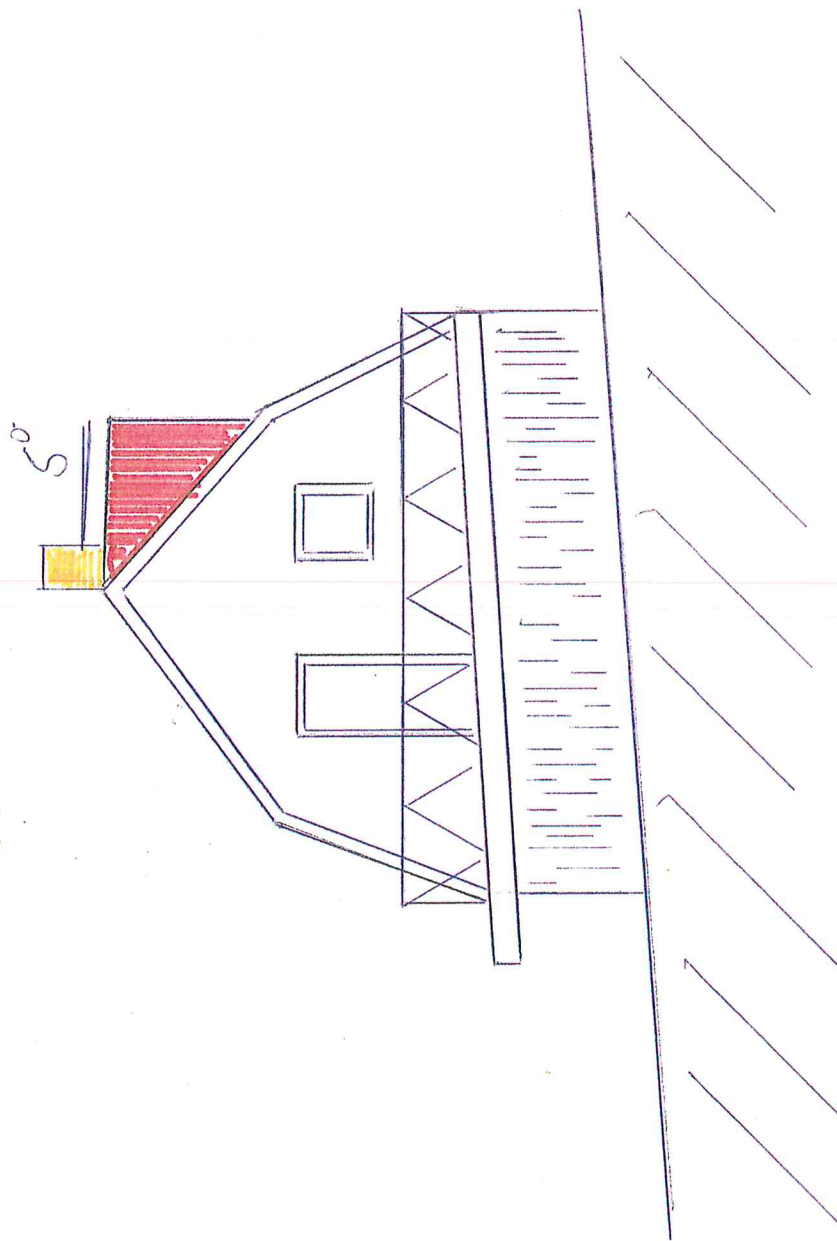

Ansicht:
Ost-Seite


Mafstab:
1:100

Bauvorhaben: Bau einer Dachgaube

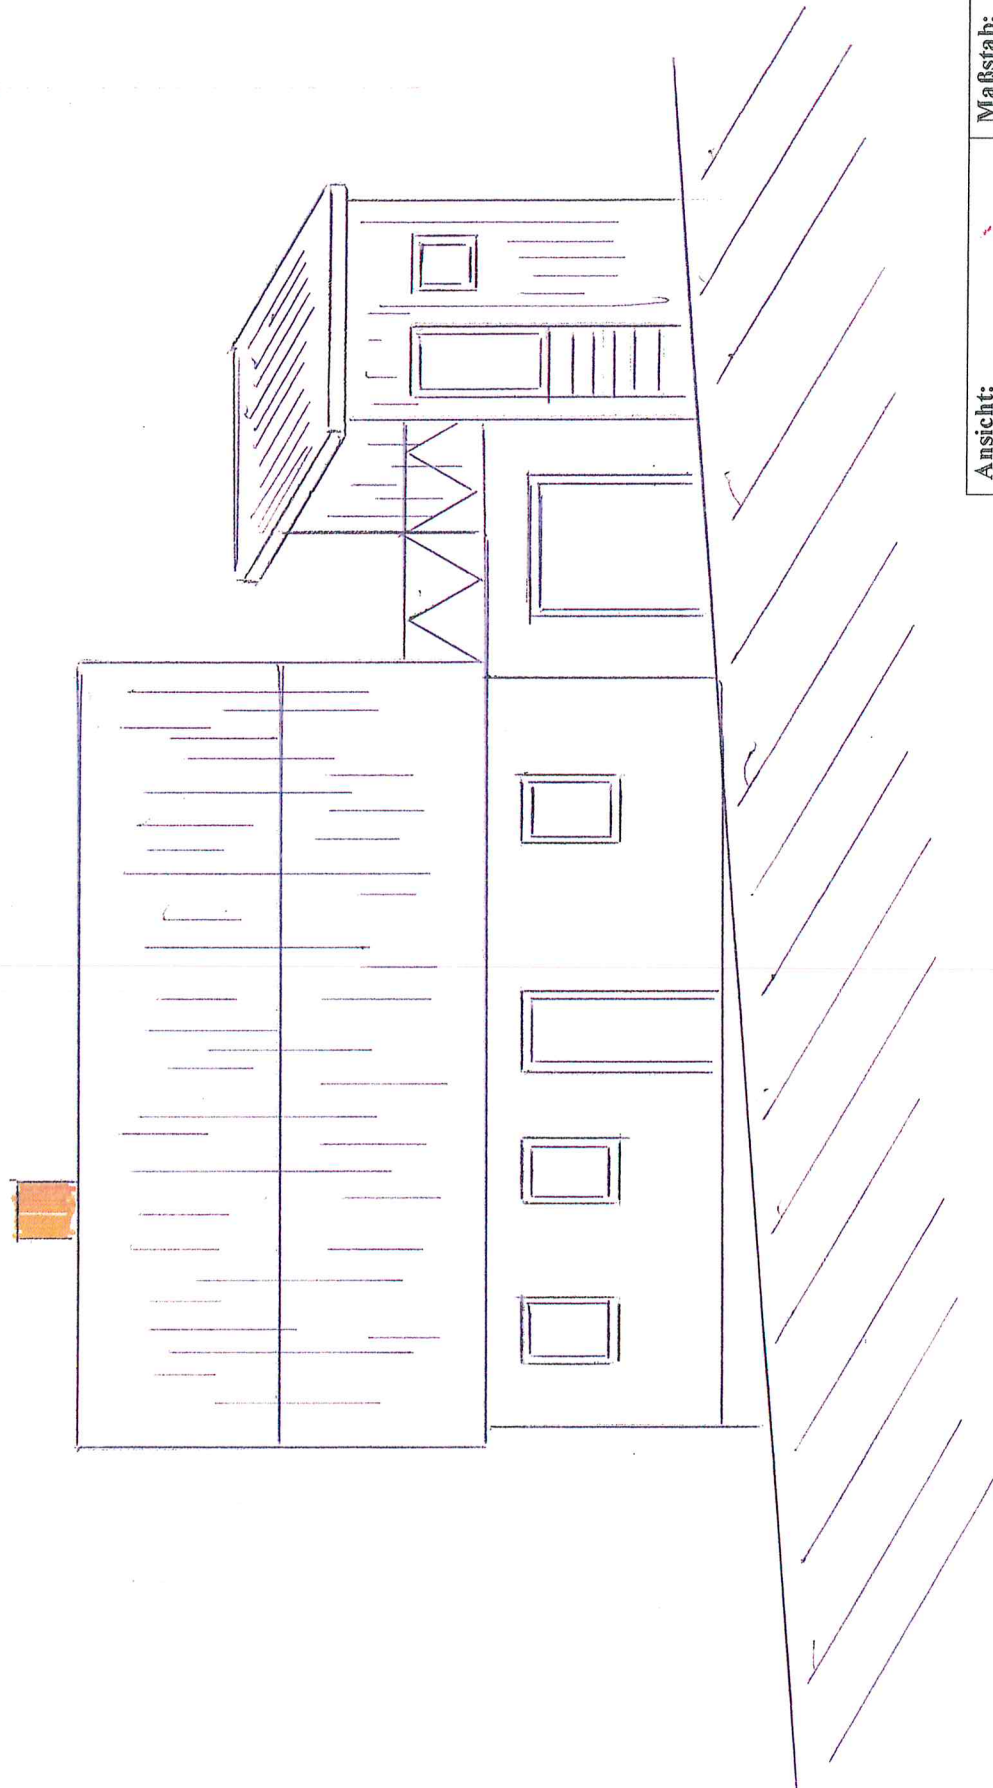

Ansicht: Süd-Seite	Maßstab: 1:100
-----------------------	-------------------

Bauvorhaben: Bau einer Dachgaube

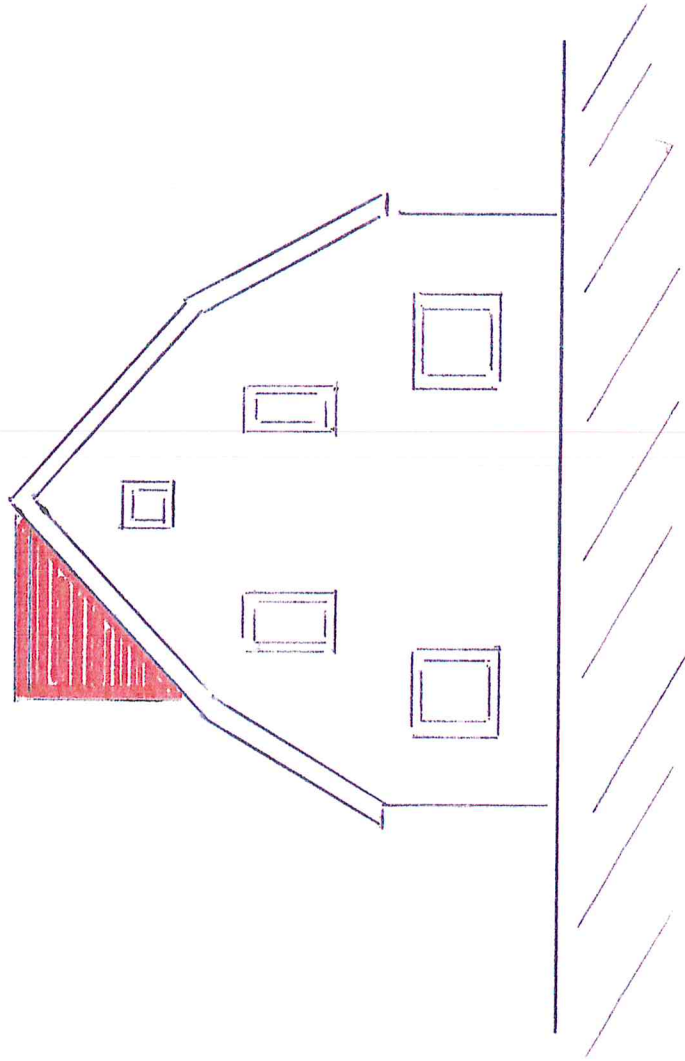

Ansicht: West-Seite	Maßstab: 1:100
------------------------	-------------------