





- zeichnerischer Teil zum Bauantrag -
(§4 LBOVVO und §5 LBO)

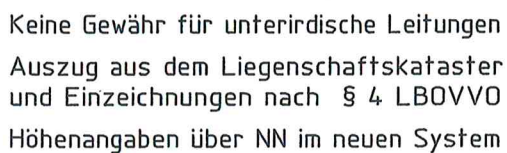

Maßstab: 1:500

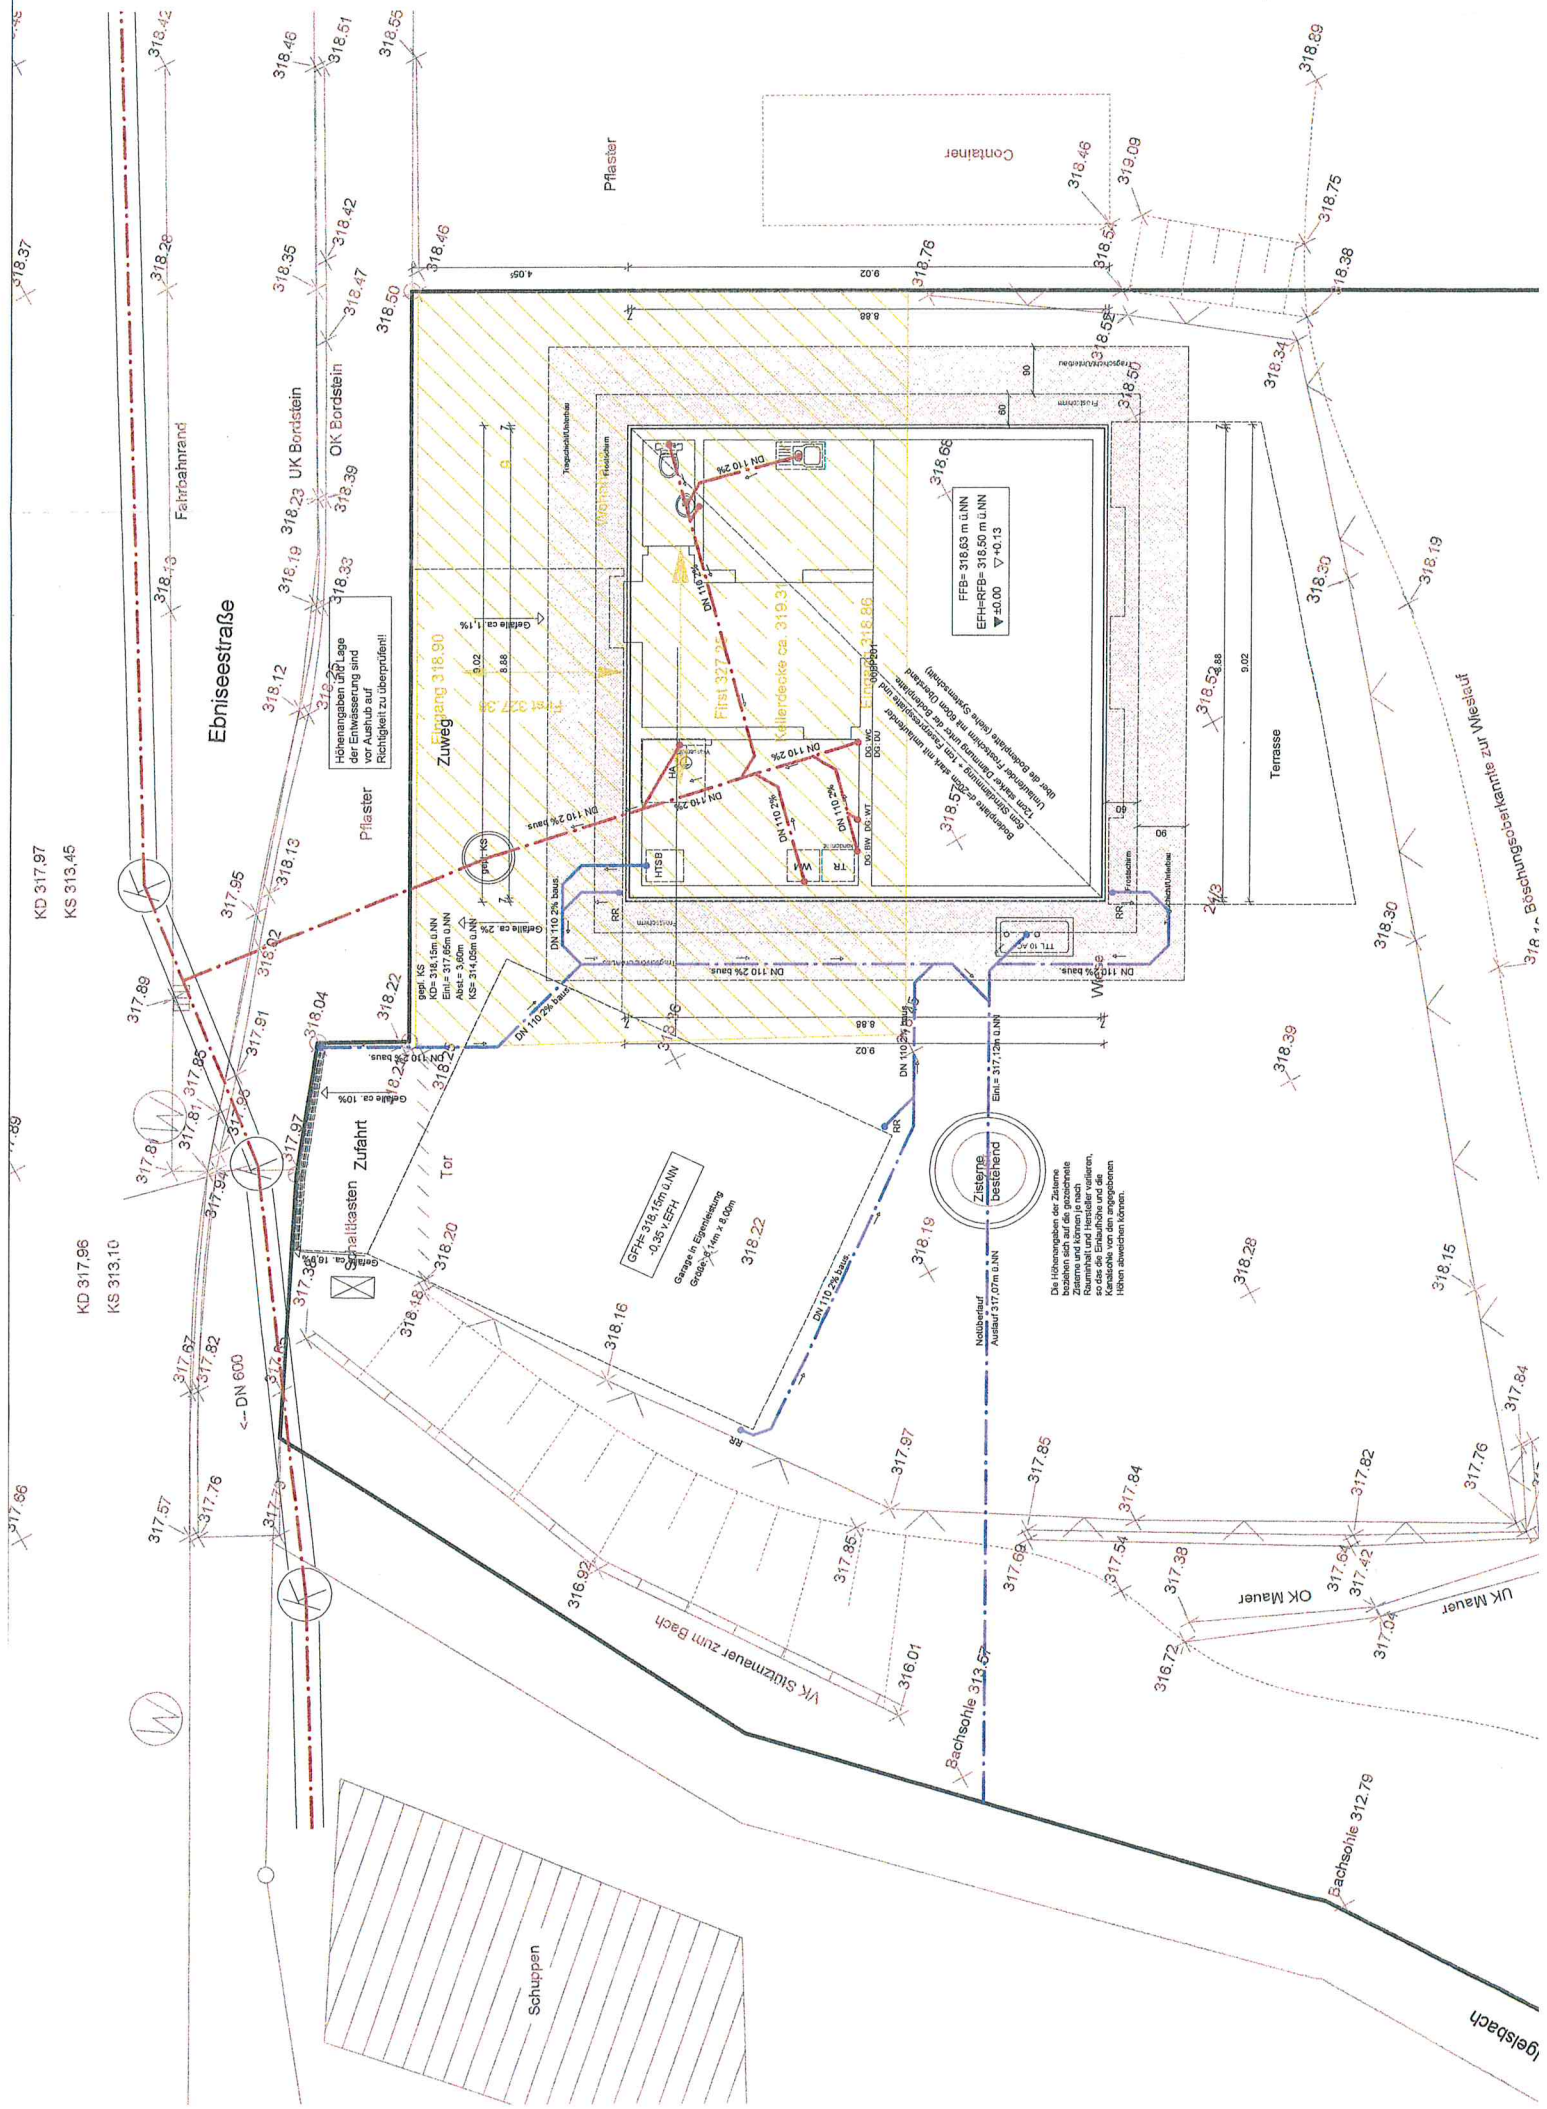

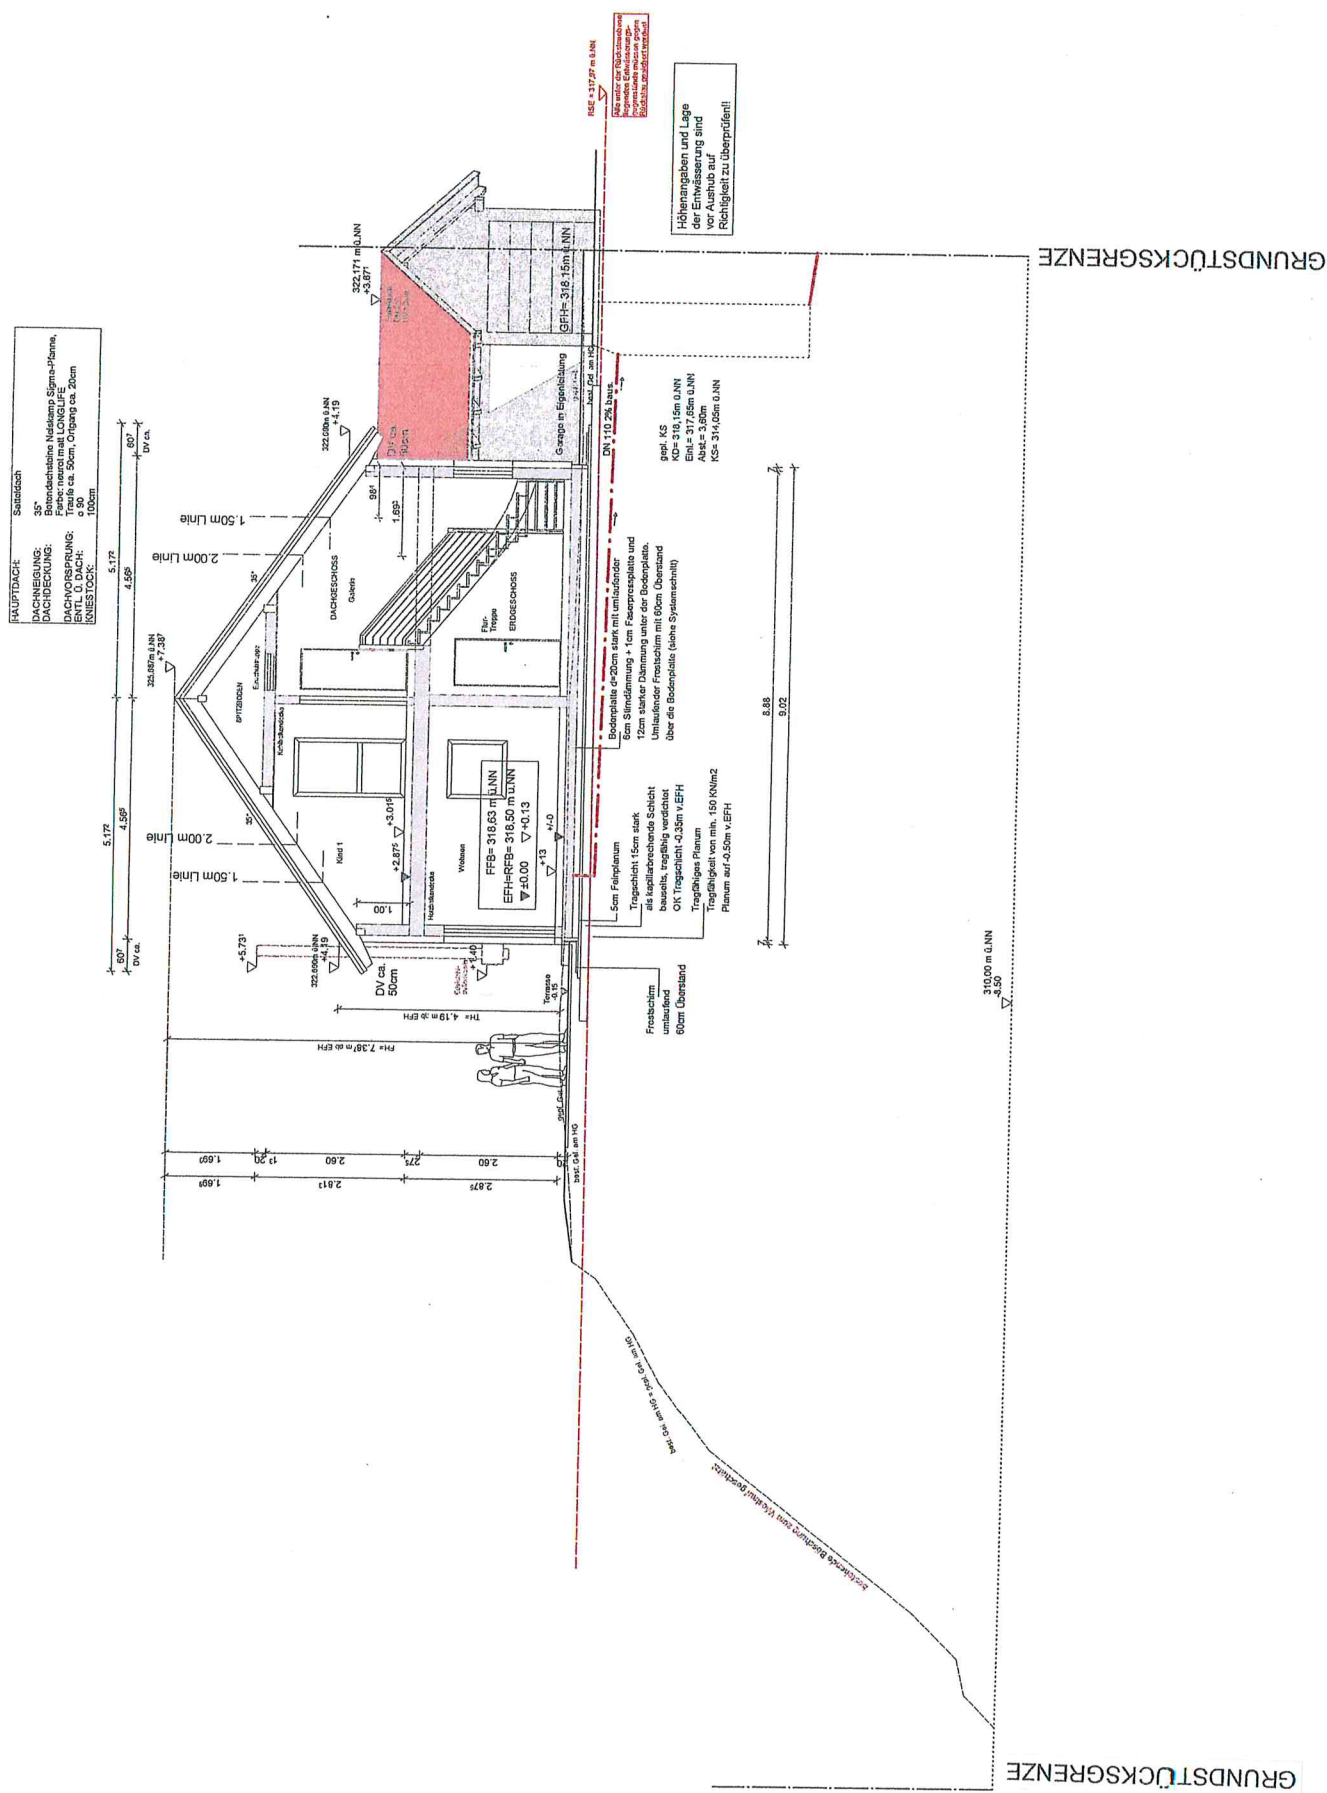

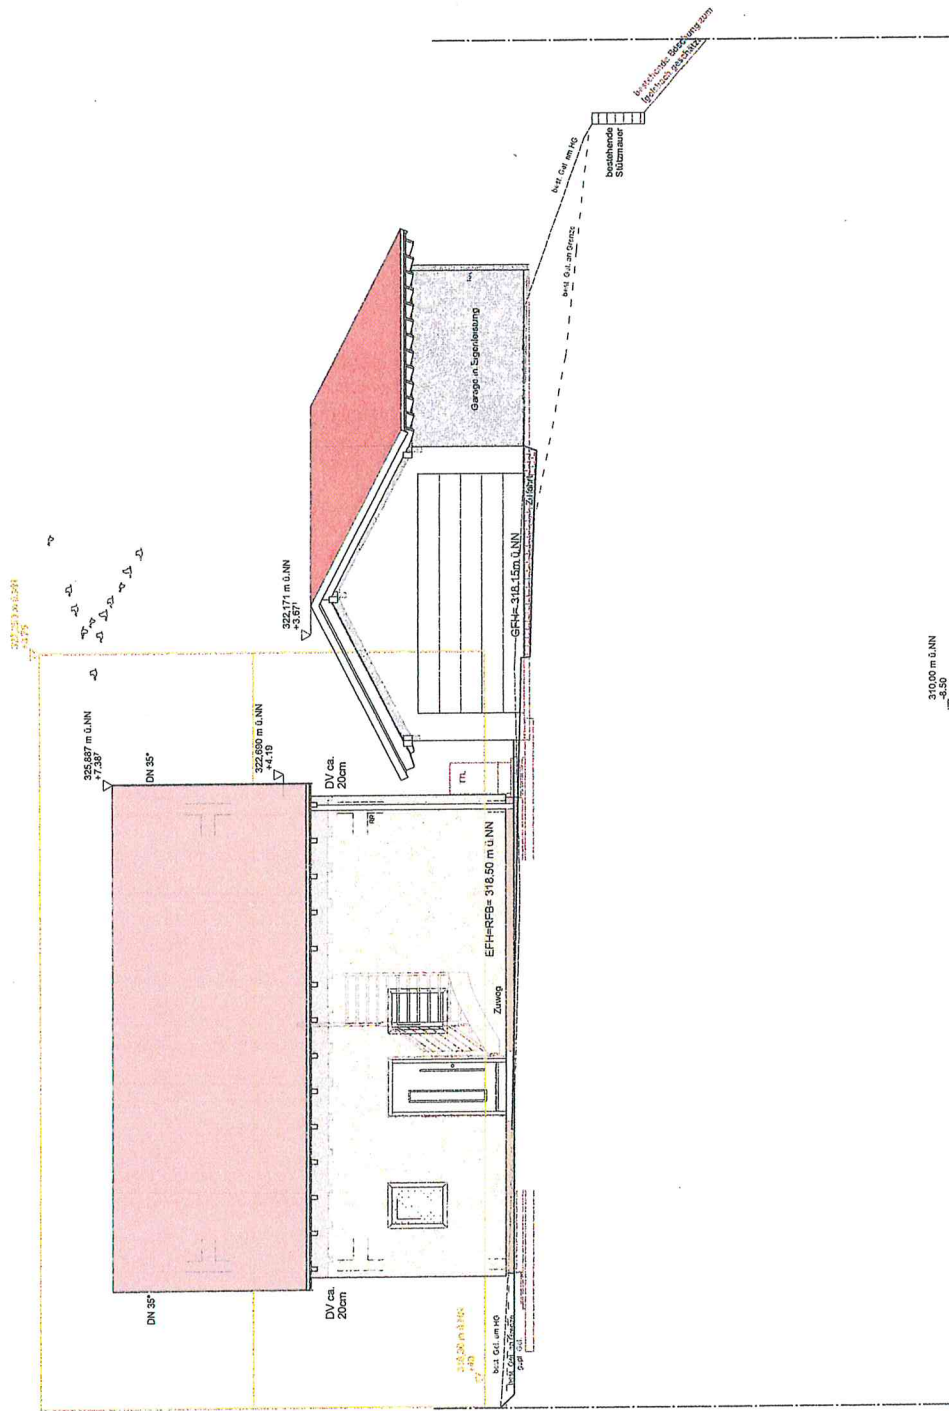

GRUNDSTÜCKSGRENZE

Ansicht Nord

GRUNDSTÜCKSGRENZE

Wieslauf

