


LAGEPLAN


Auszug aus dem Liegenschaftskataster
Zeichnerischer Teil zum Bauantrag (§ 4 LBOVO)


Rems-Murr-Kreis
Gemeinde Rudersberg
Gemarkung Schlechtbach
Flur 5 Unterschlechtbach

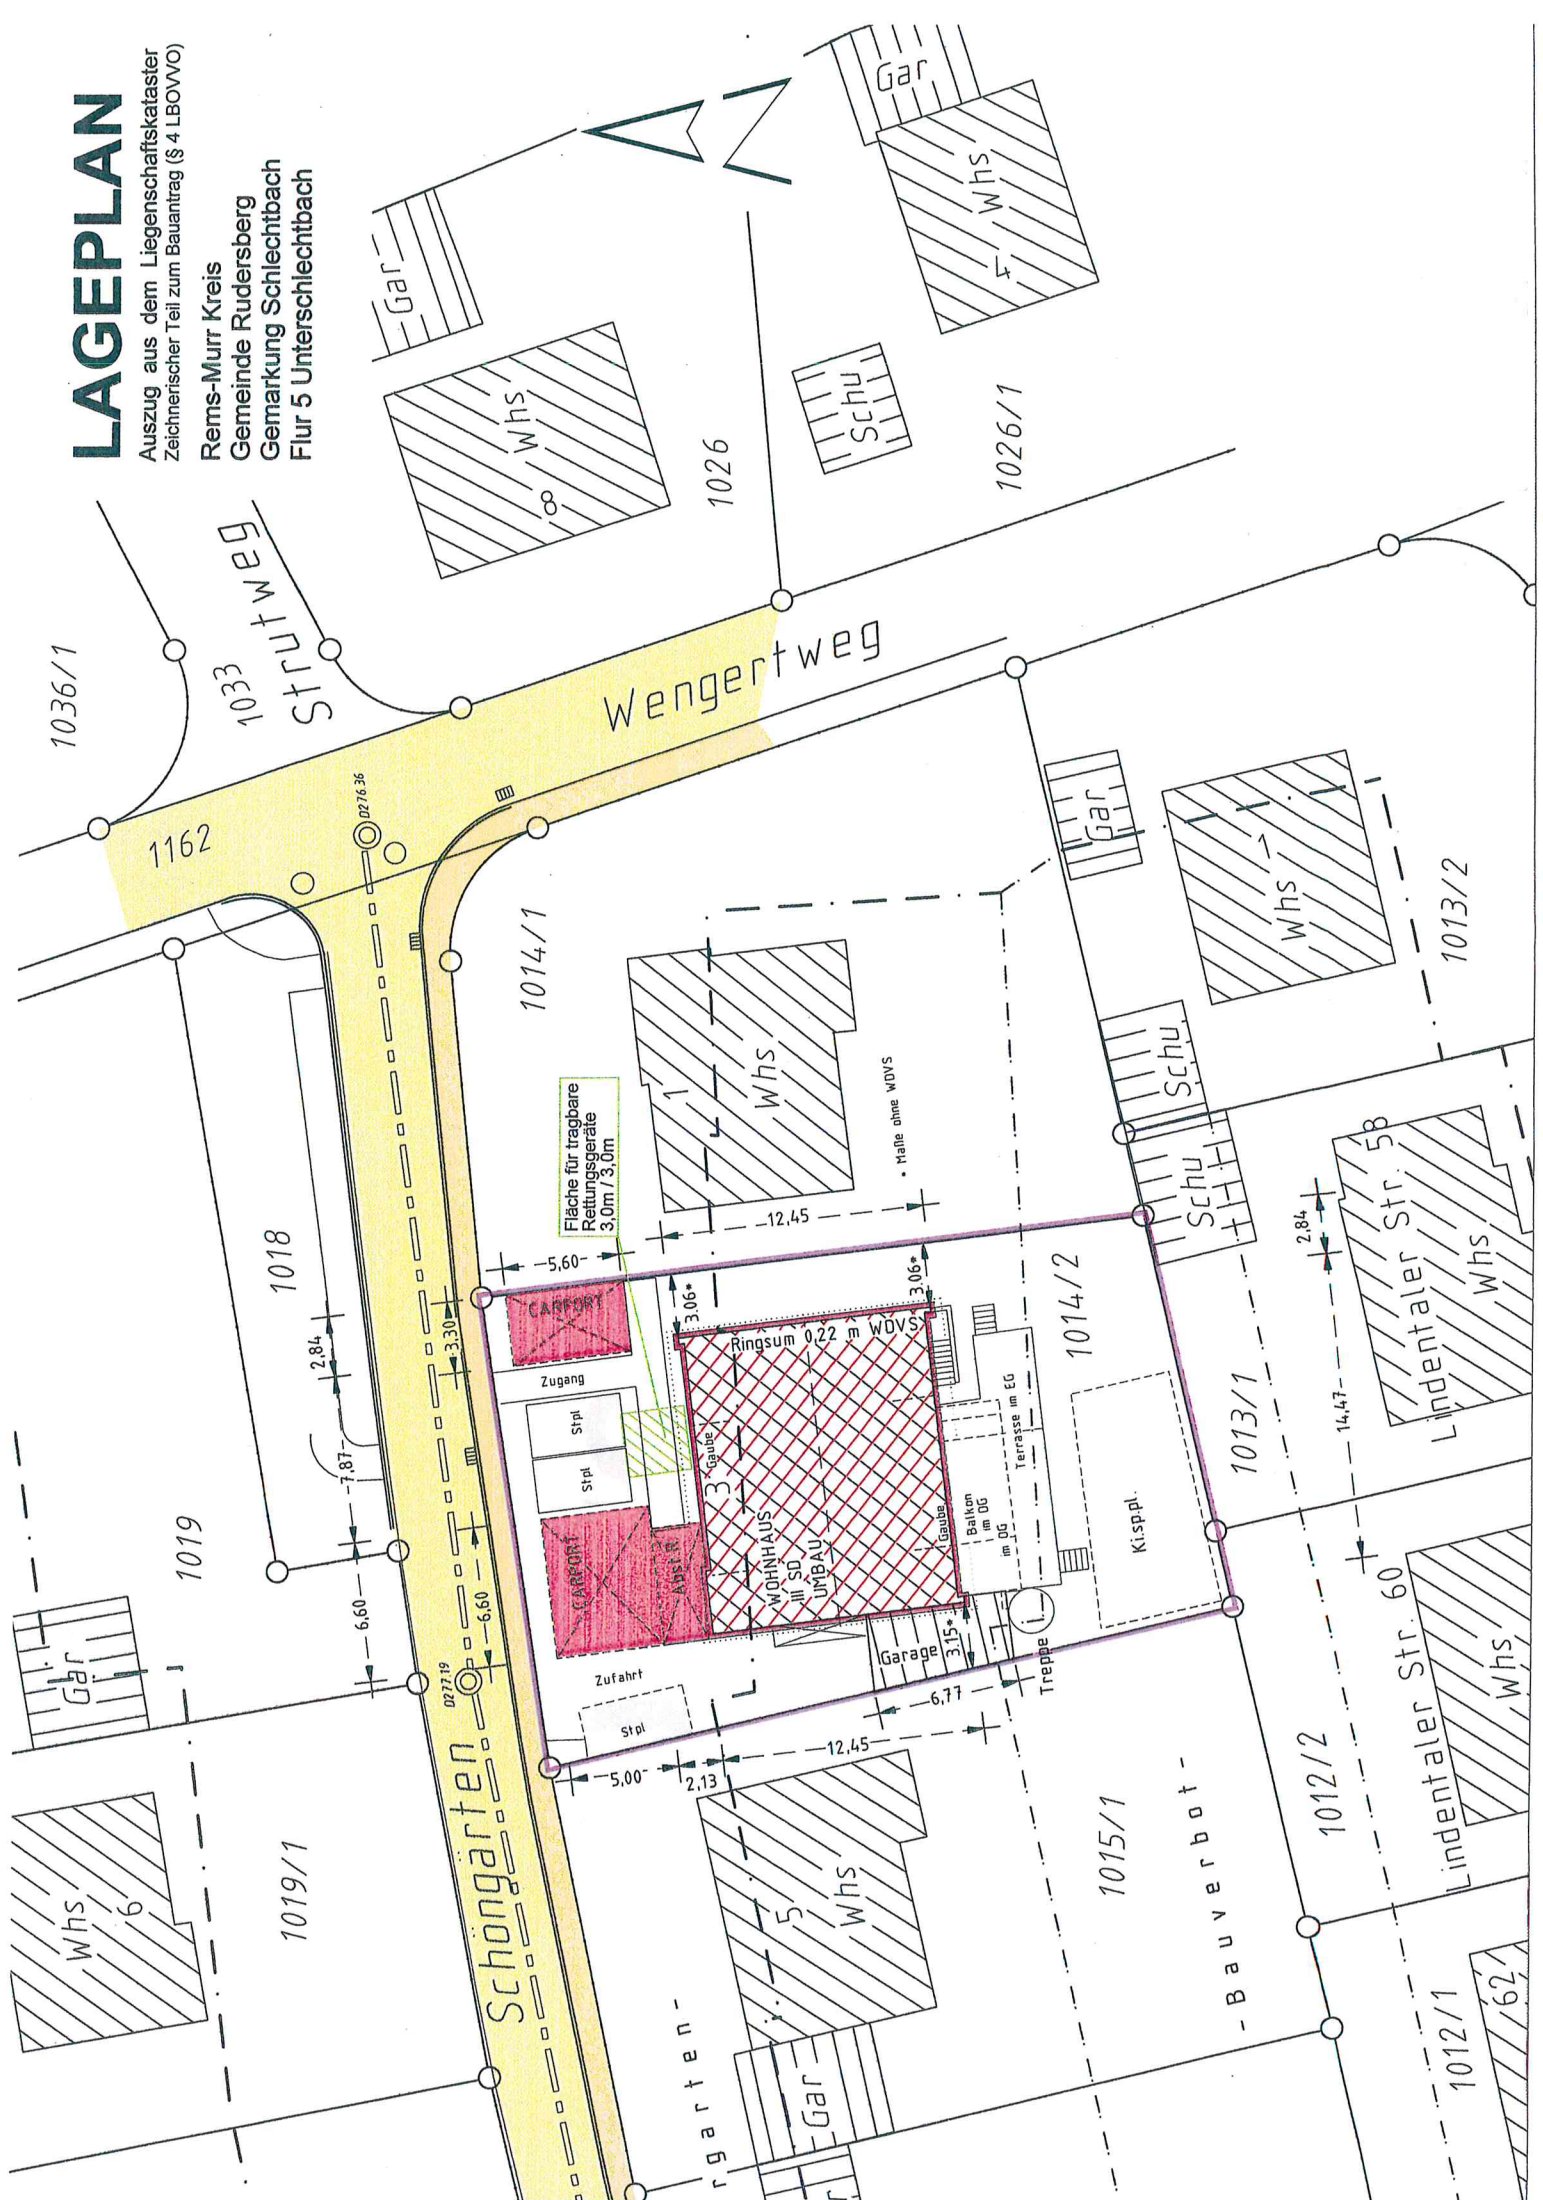


Extensiv begrüntes Dach
DACHNEIGUNG 2°

Schnitt B-B

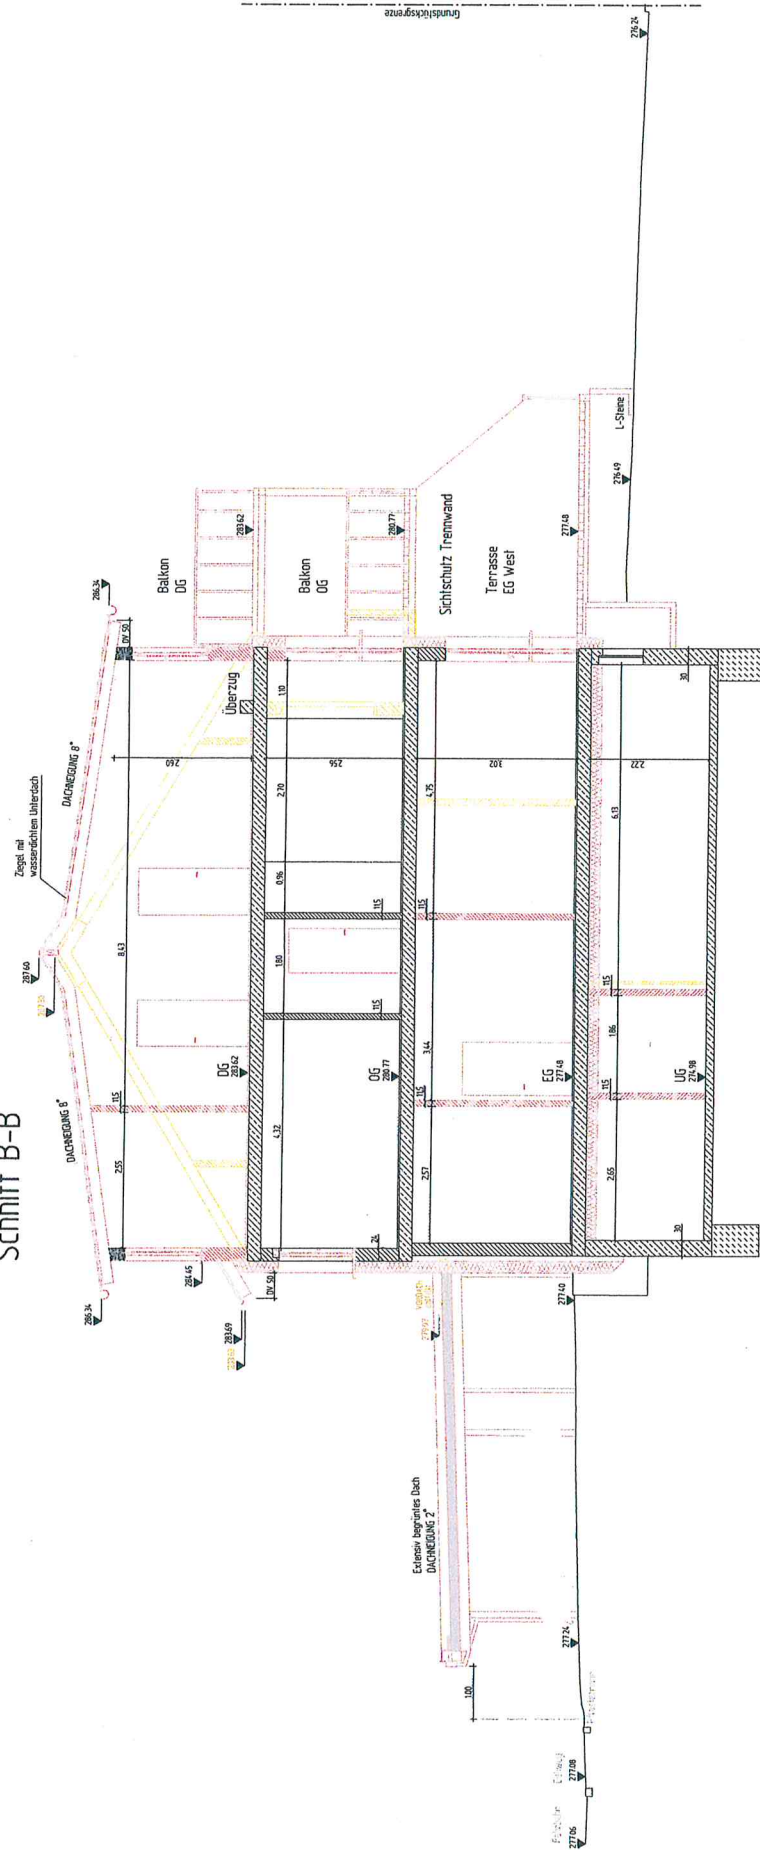


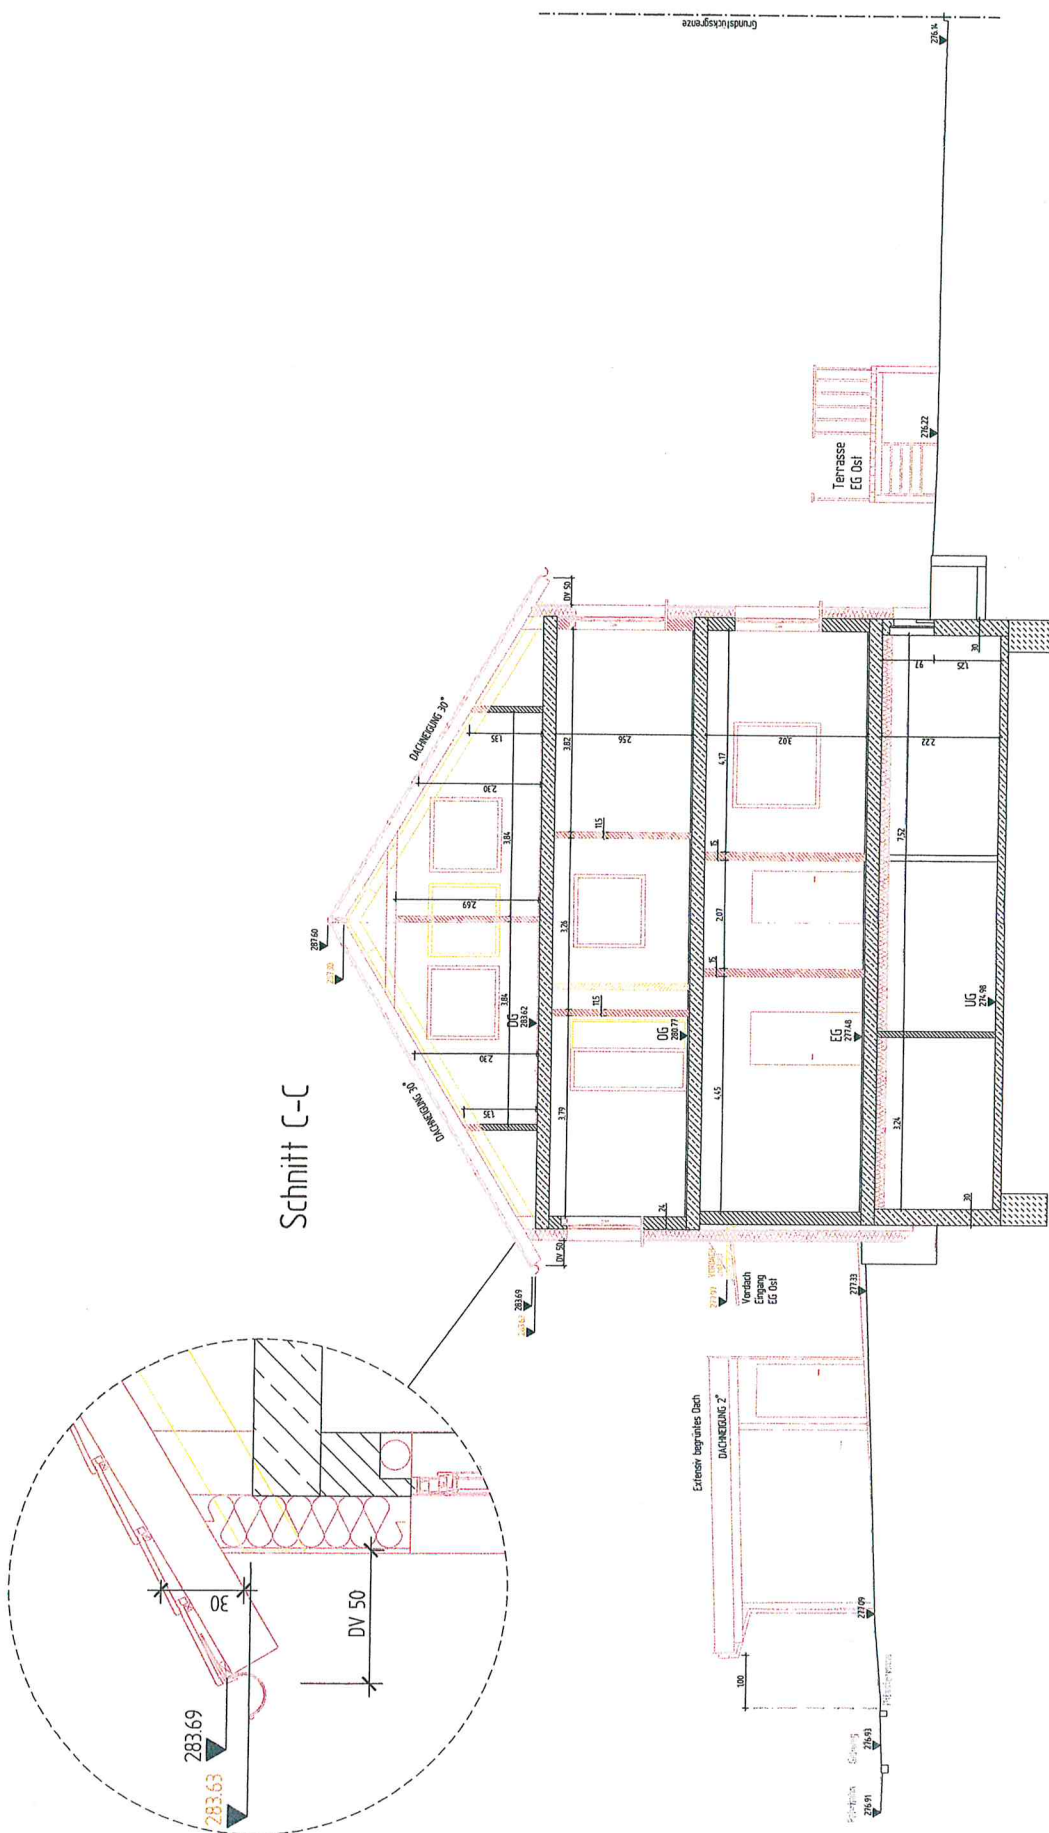


Ansicht Nord

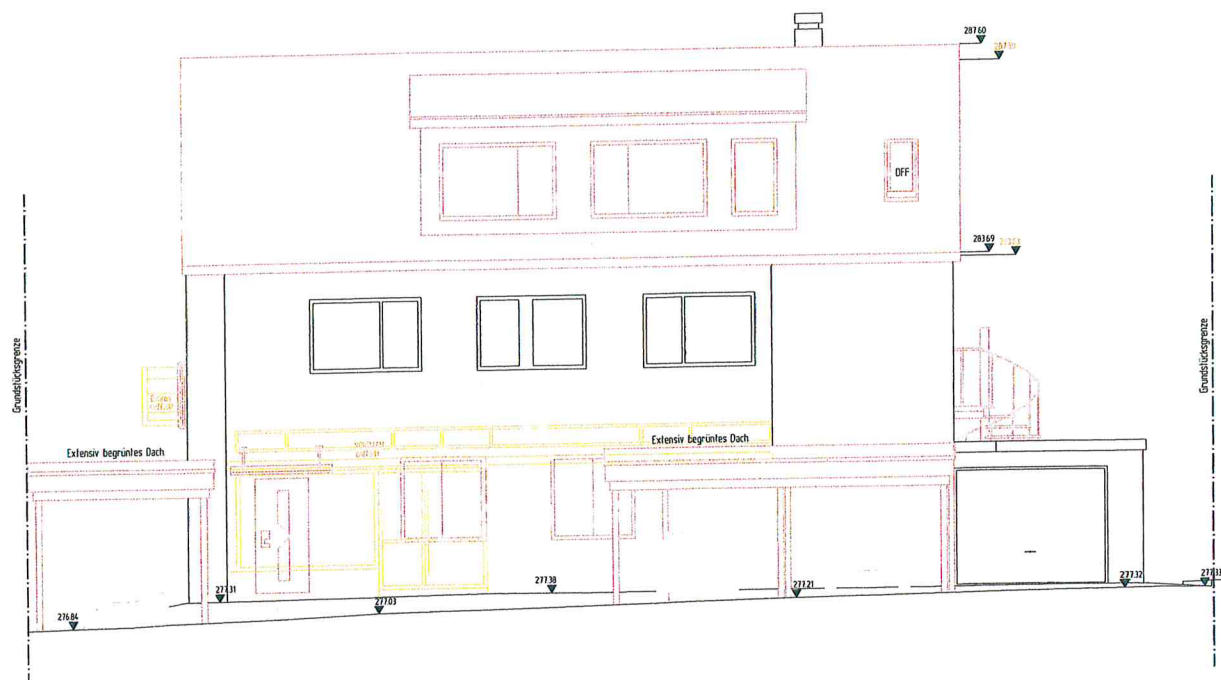

Ansicht Süd

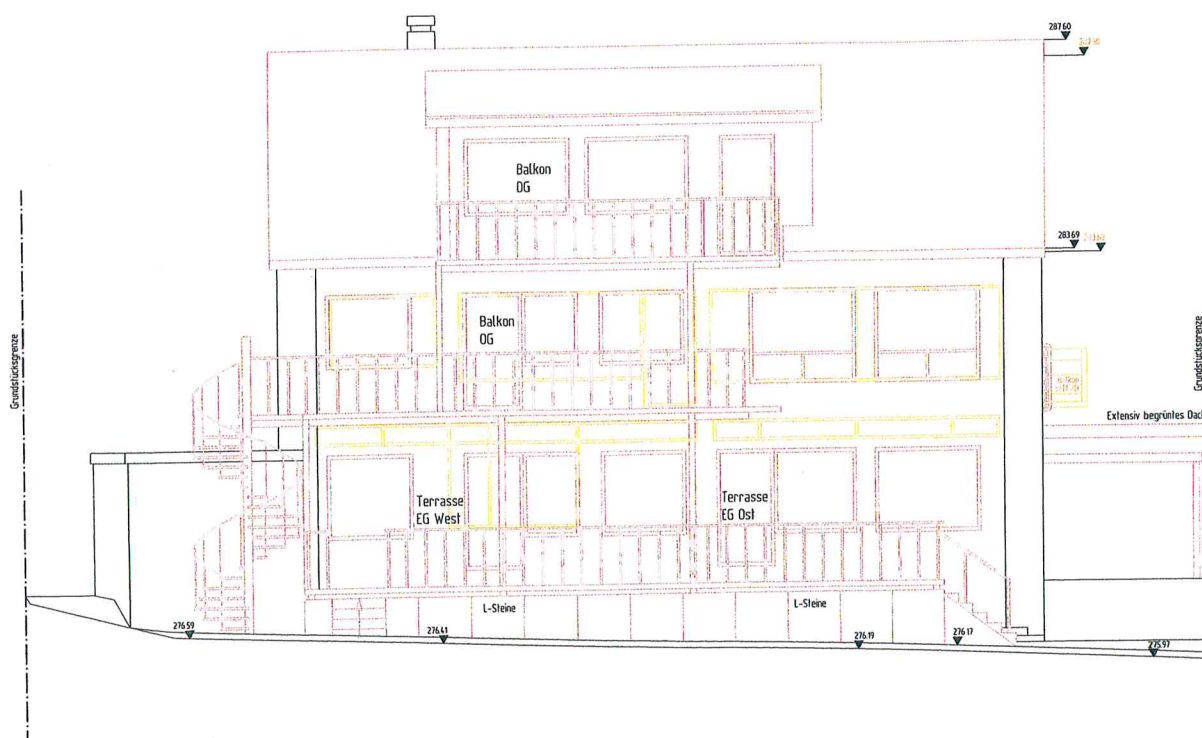

Ansicht Ost

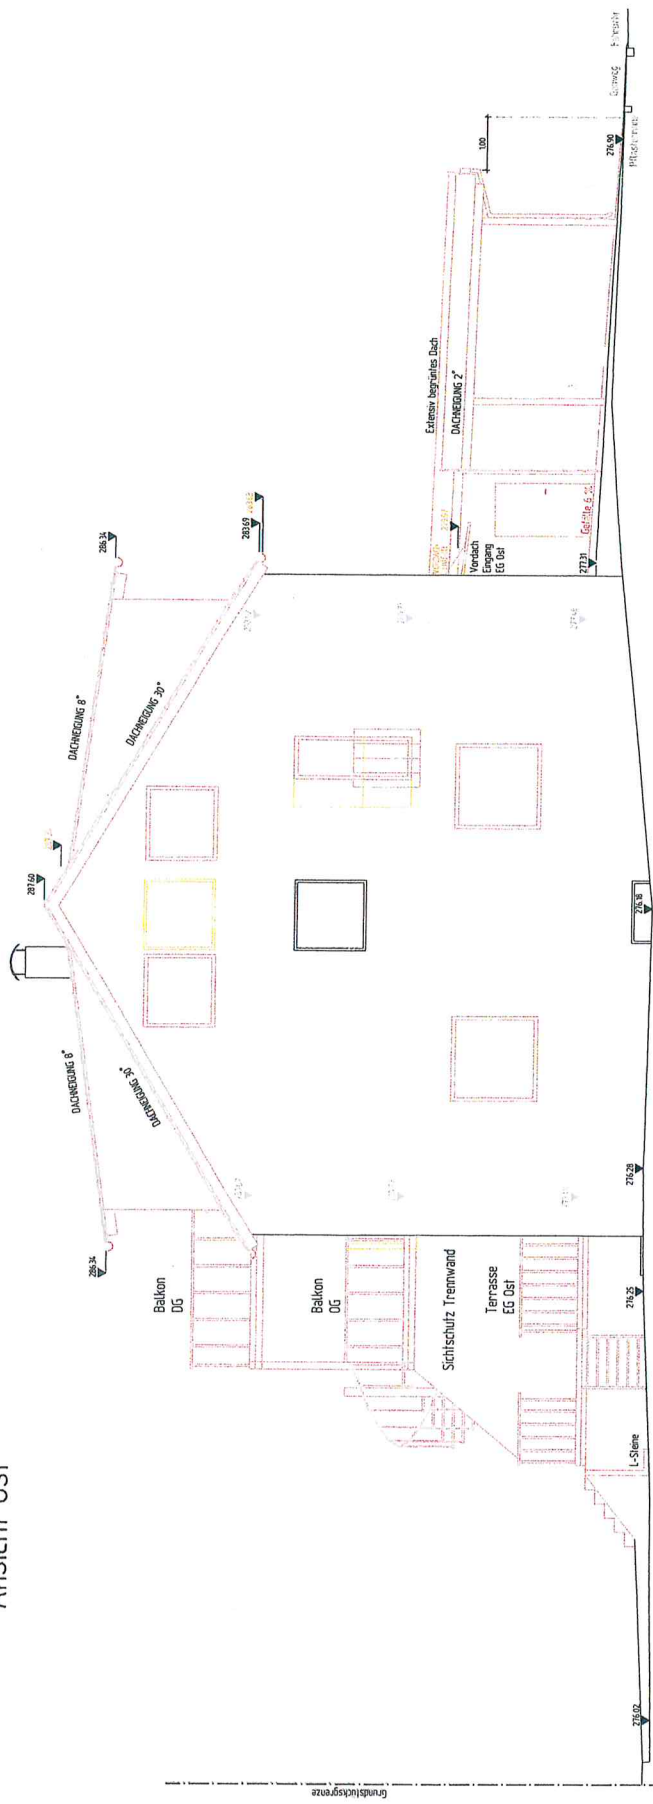

Ansicht West

