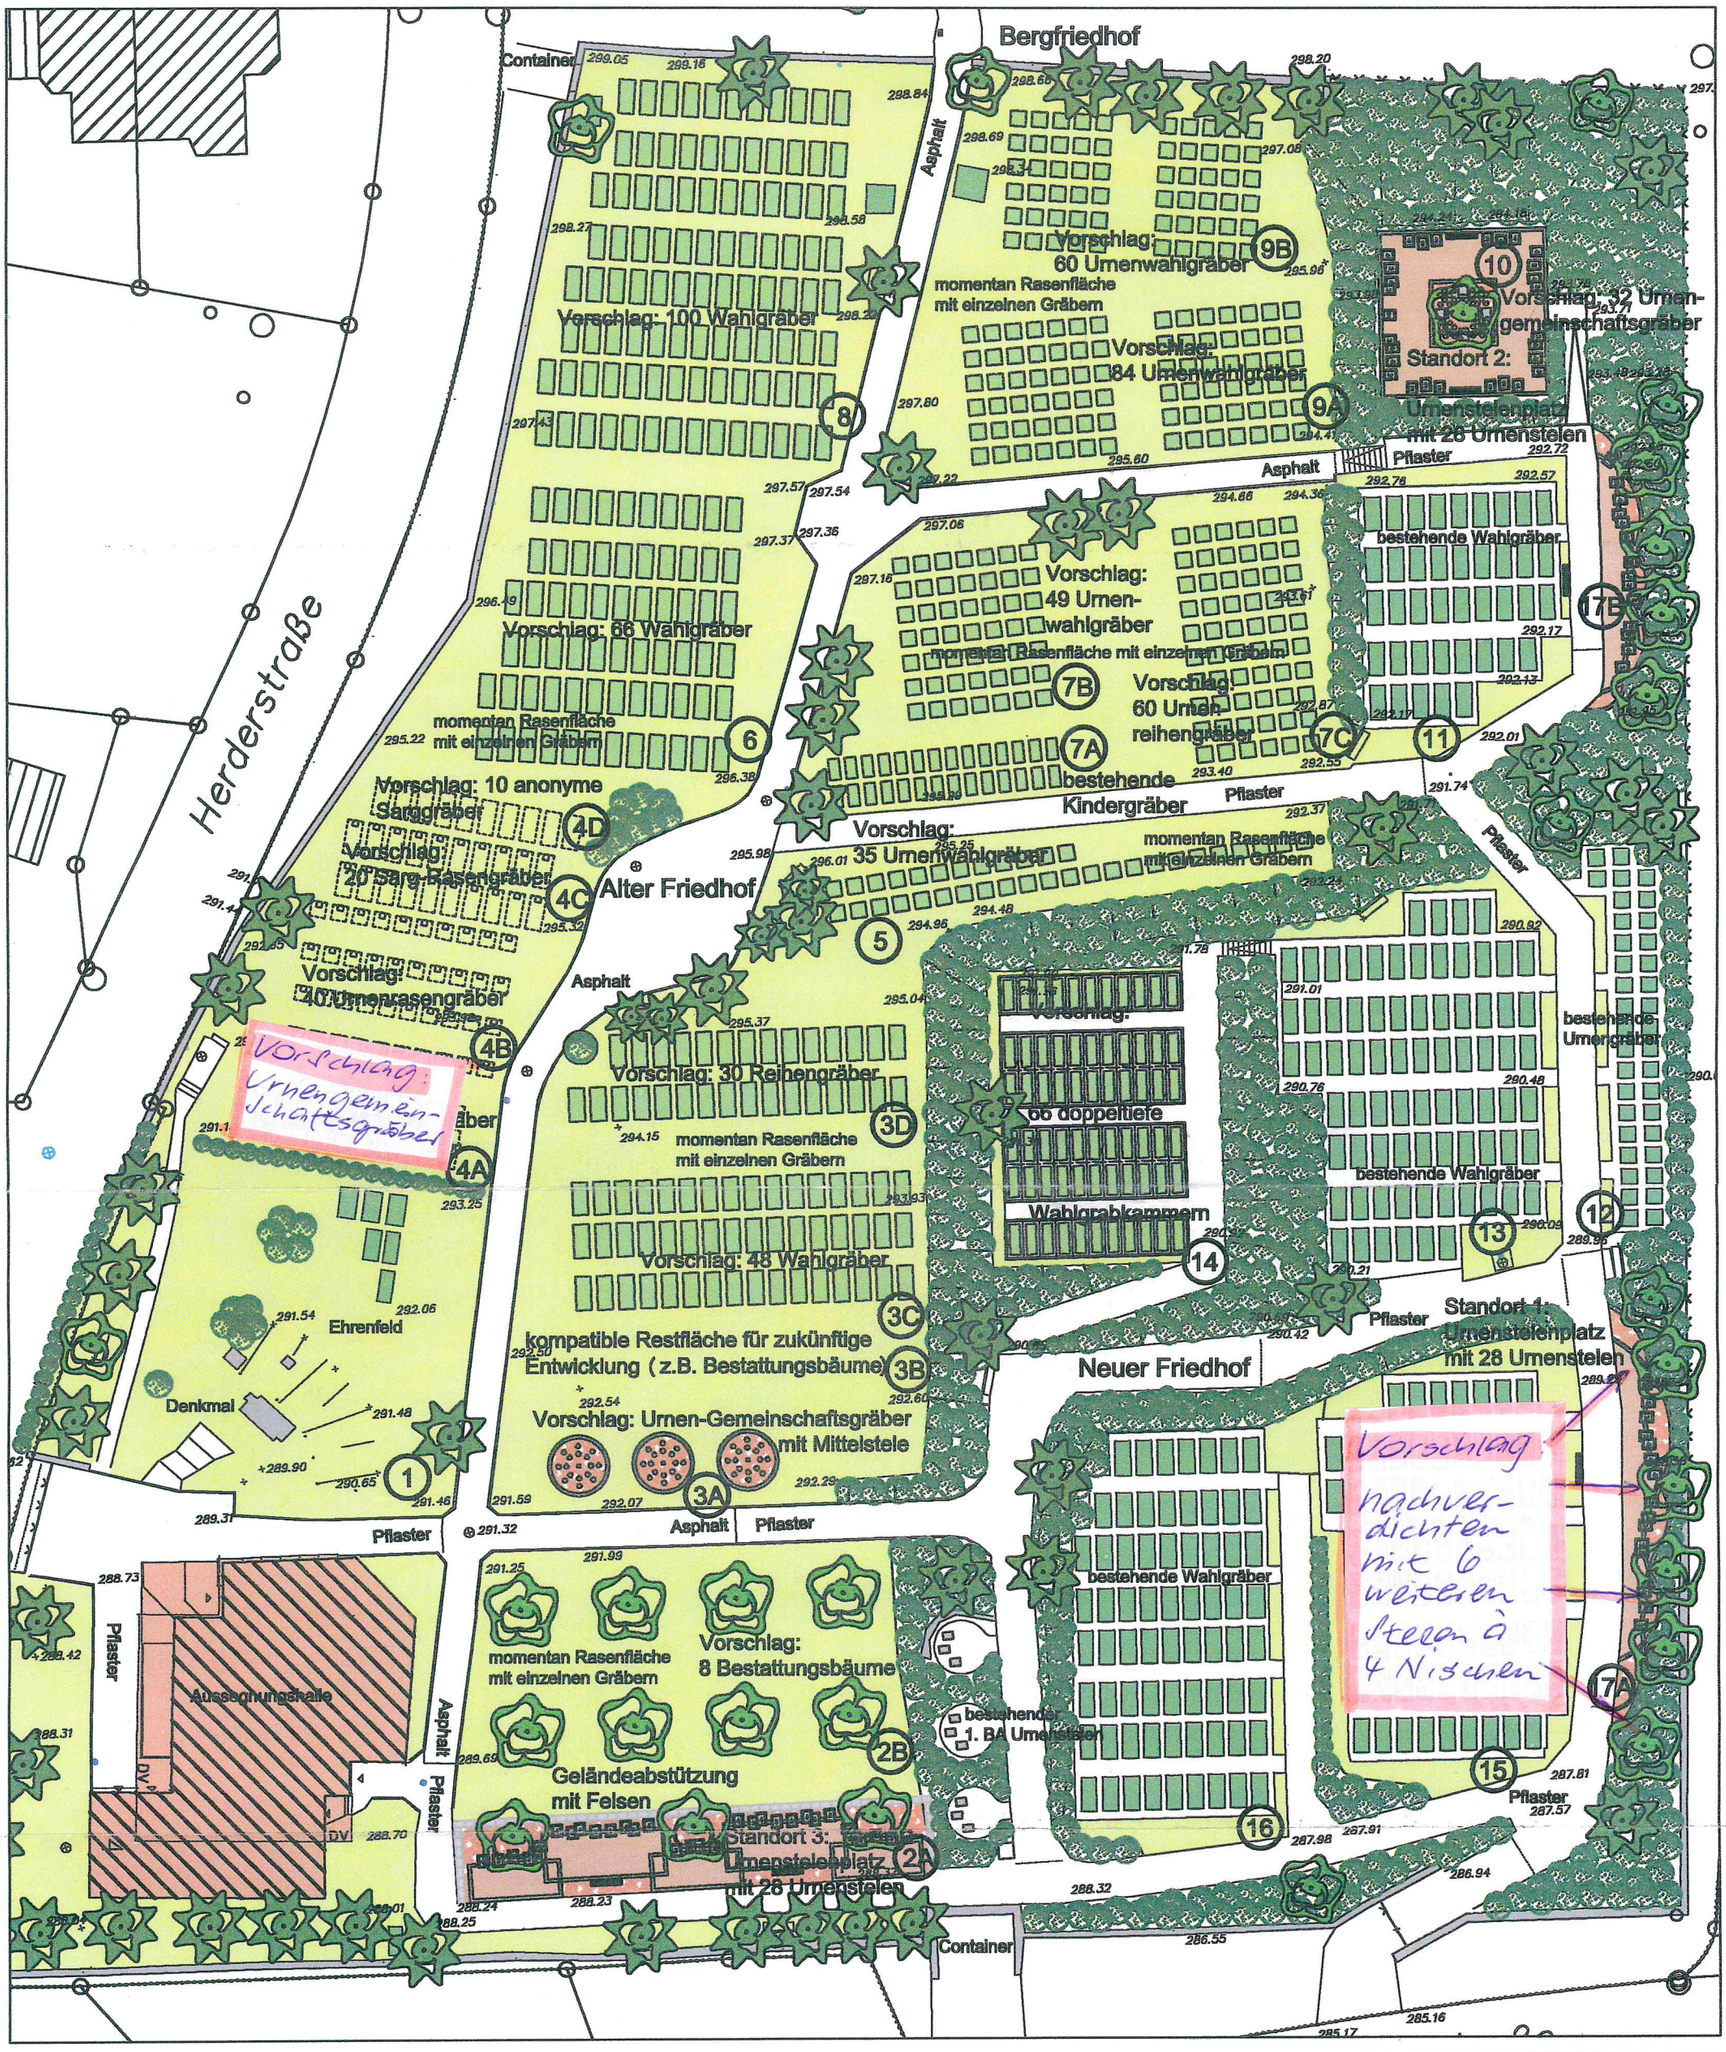

Legende:

- besteh. Laub- u. Nadelbäume
- geplante Bäume
- Sträucher und Bodendecker
- Rasenflächen
- Geländeabstützung mit Felsen
- Grabkammer mit Pflanztrog
- bestehende Gräber
- geplante Gräber
- 291.44 Höhen Bestand

PROJEKT
FRIEDHOF RUDERSBERG

PLANINHALT
ENTWURF - NEUES FRIEDHOFSKONZEPT

Vor Ausführung sind sämtliche aus dem Plan entnehmbaren Maße sowie die Grundstücksgrenzen (nach Kataster) vom Ausführenden zu prüfen. Unterirdische Leitungen sind vom Ausführenden zu erheben. Eintragungen im Plan sind nicht verbindlich.

Plan-Nr. E 01	Dat.: 12.05.2011	Maßstab 1:400
Gez.: wol/bo	Büro Proj.-Nr. RB03	Gesehen:
Korr.:		Dat.:
Korr.:		Dat.:
Korr.:		Dat.:
Korr.:		Dat.:
Korr.:		Dat.:

PETER BOTHNER + TEAM
Freie Landschaftsarchitekten und Ingenieure
Domröschenweg 98 70567 Stuttgart
Fon 0711-455477 Fax 0711-455488