


Kreis: Rhein-Lahn-Kreis  
 Stadt/Gemeinde: Rudersberg  
 Gemarkung: Rudersberg  
 Flur: 0

# LAGEPLAN


Auszug aus dem Liegenschaftskataster  
 - Zeichnerischer Teil (§ 4 LBO VVO)

**ROHABZUG**

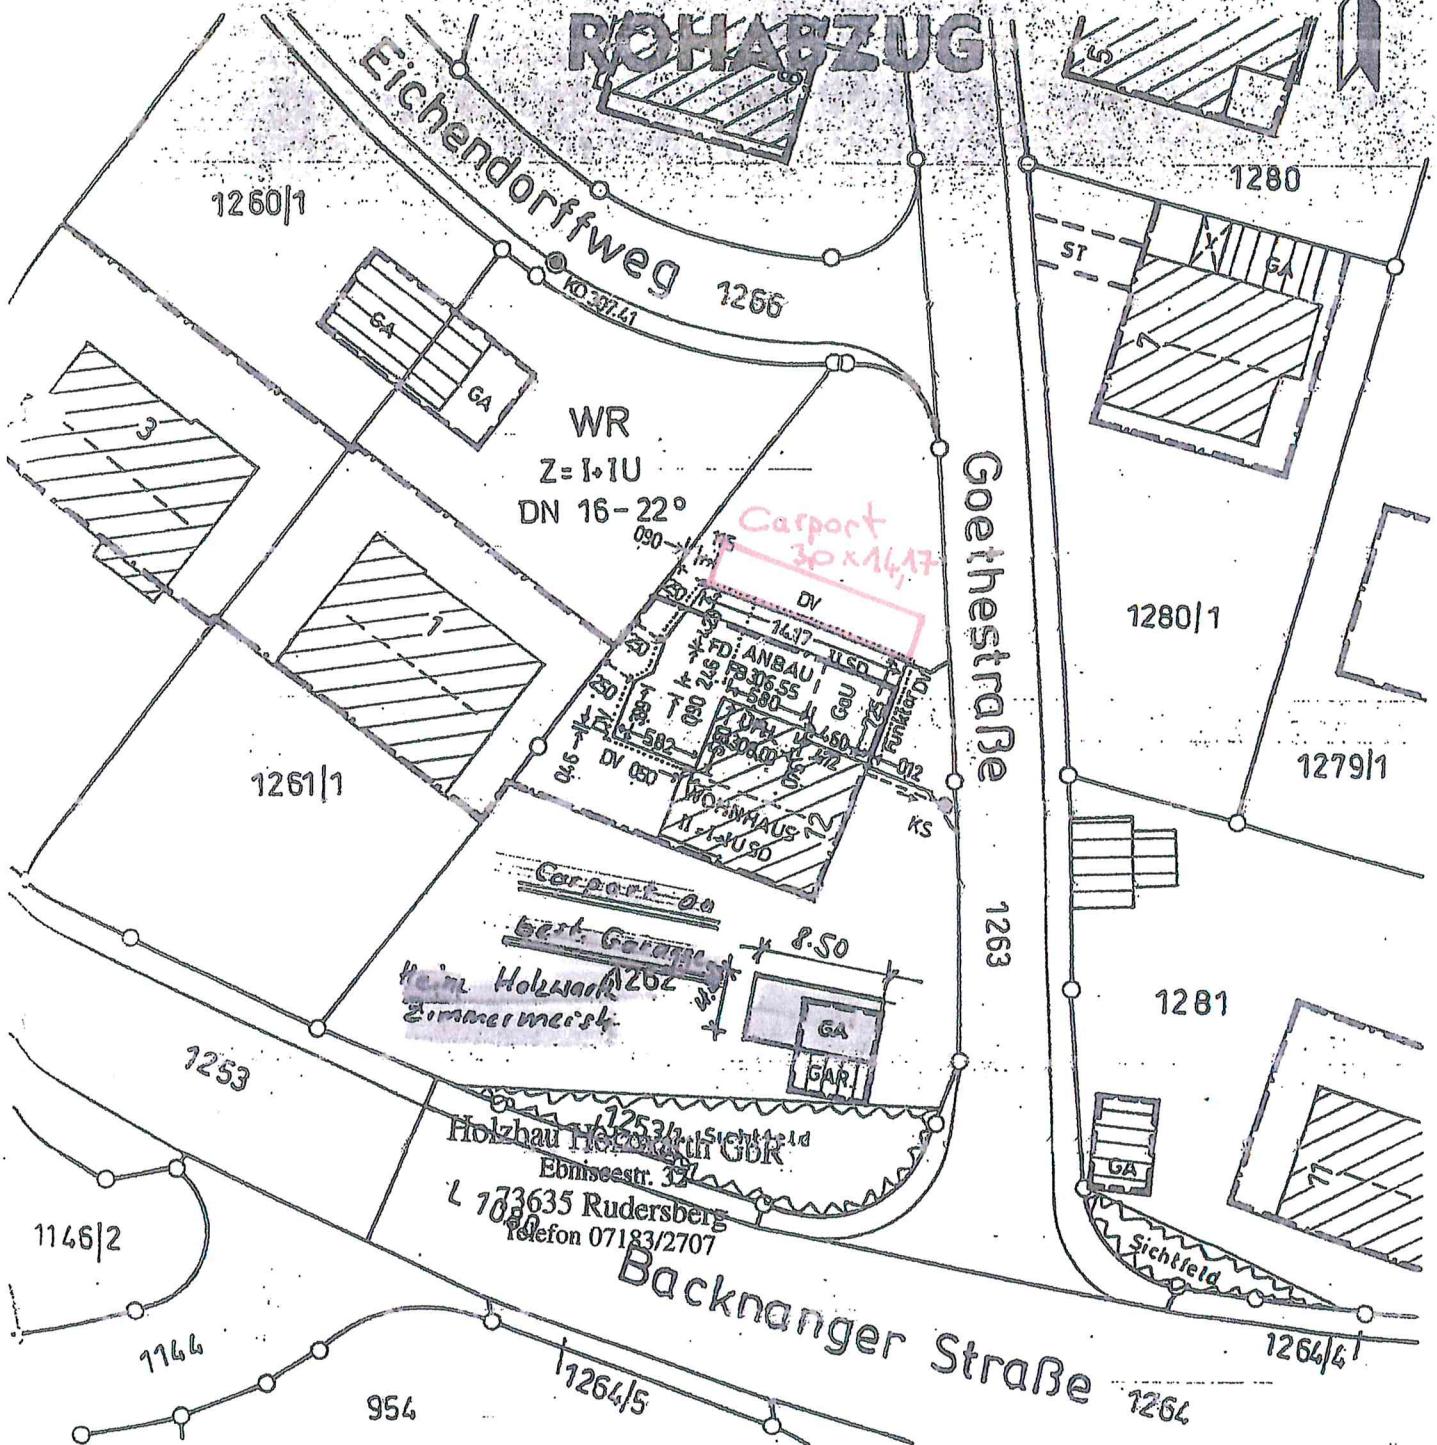


Eventuell vorhandene unterirdische Versorgungsleitungen im Baugrundstück sind nicht dargestellt

Maßstab 1:500

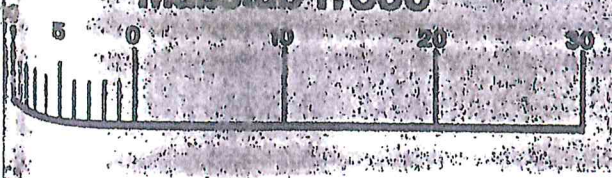

NORDANSICHT M. 1:100

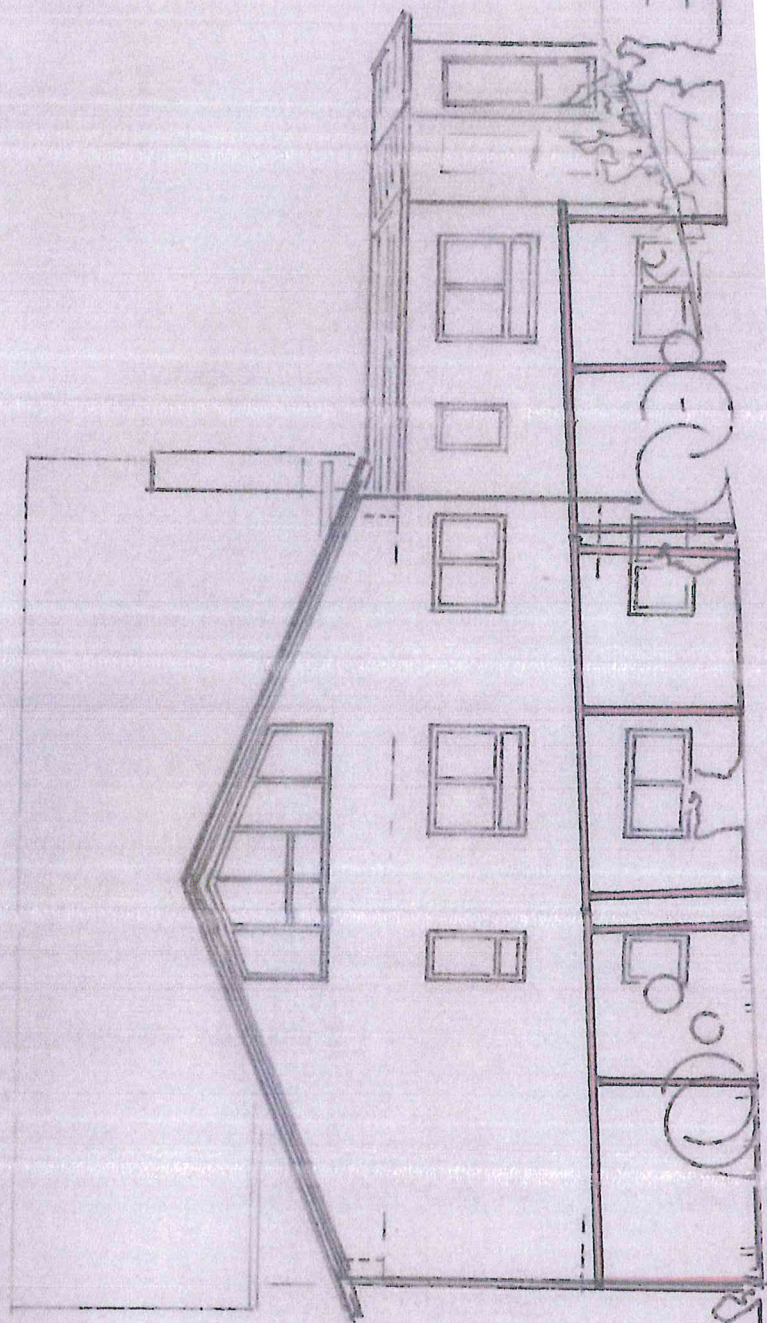

GOETHESTR.

OSTANSICHT M. 1:100

