

Auszug aus dem Liegenschaftskataster

Liegenschaftskarte 1 : 500


Erstellt am 22.06.2016

Flurstück: 155/1
Flur: 0 (Rudersberg)
Gemarkung: Rudersberg

Gemeinde: Rudersberg
Kreis: Rems-Murr-Kreis
Regierungsbezirk: Stuttgart

5416736.03

3639124.31

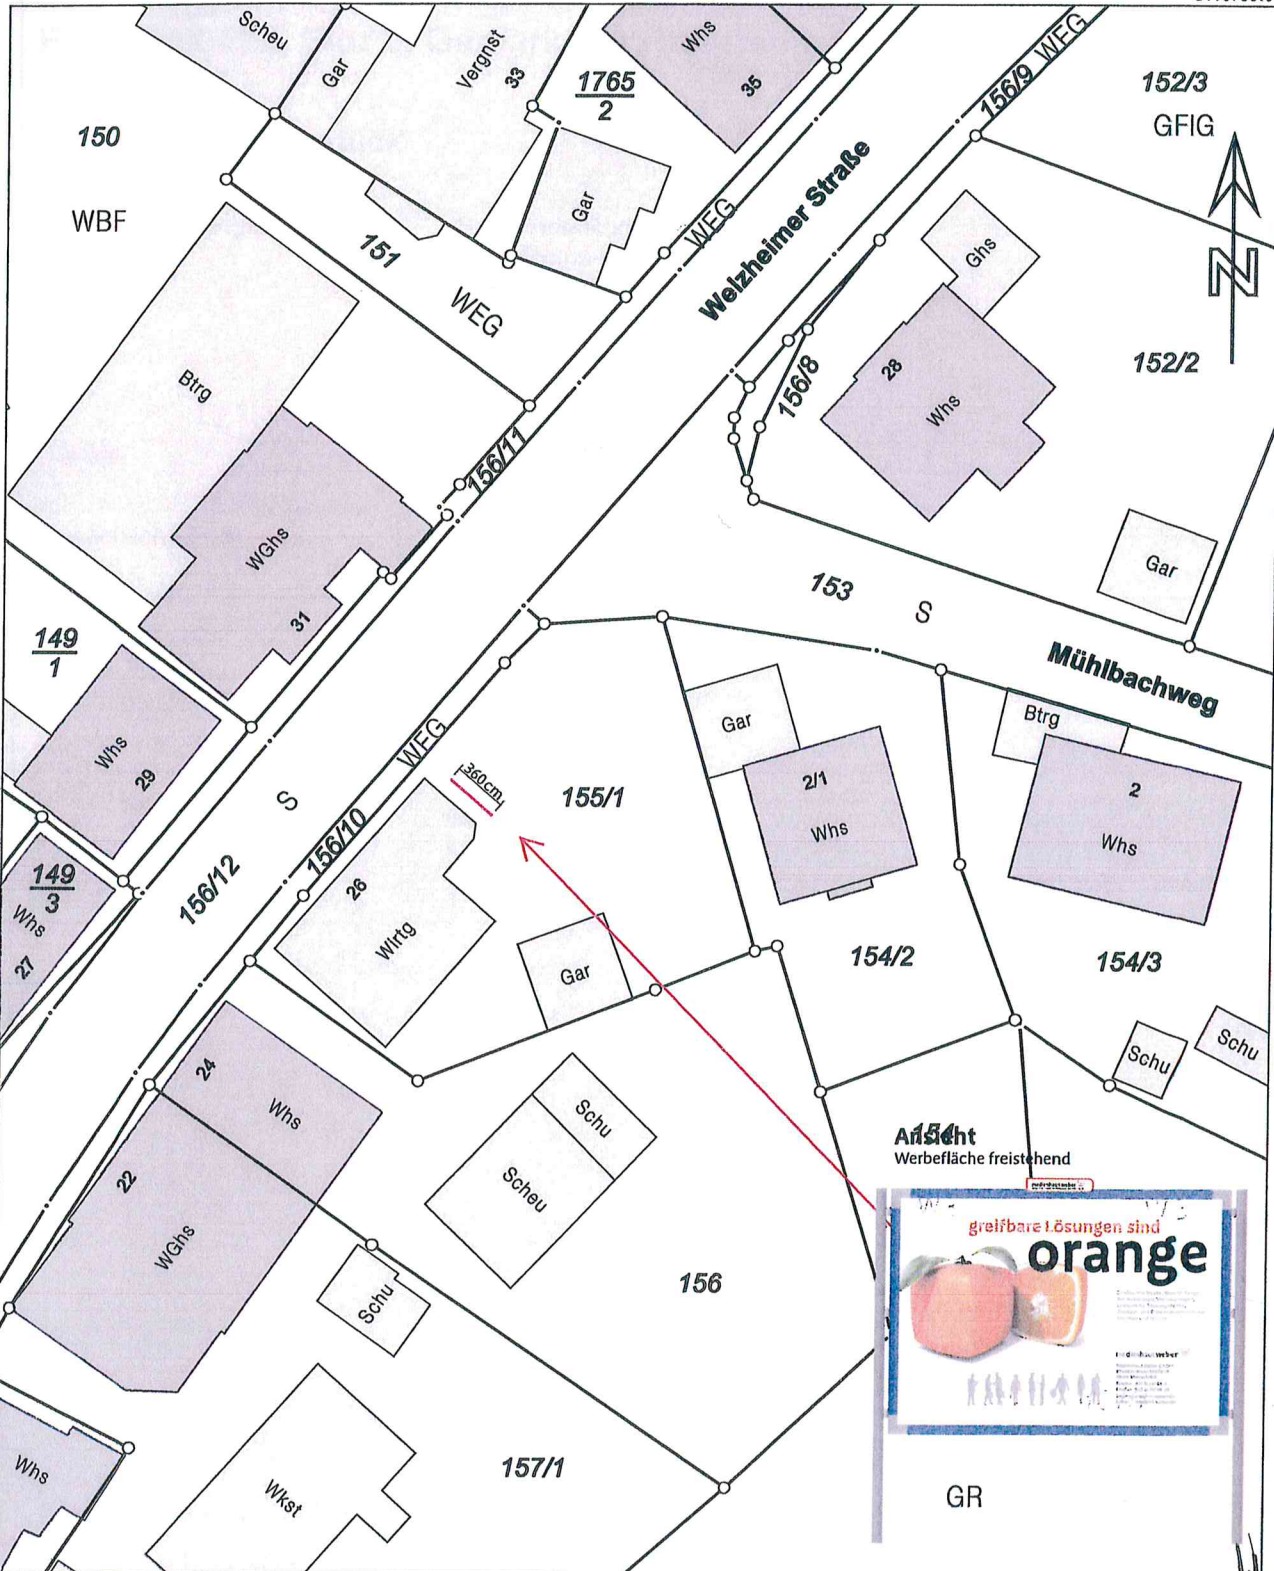

5416632.53

Die Basisinformationen und Basisdaten des Liegenschaftskatasters unterliegen dem Verwendungsvorbehalt nach § 2 Abs. 3 und 4 des Vermessungsgesetzes vom 1. Juli 2004 (GBl. S. 469, 509), zuletzt geändert durch Gesetz vom 30. November 2010 (GBl. S. 989). Sie dürfen vom Empfänger nur für den Zweck verwendet werden, zu dem sie übermittelt worden sind. Eine Verwendung für andere Zwecke ist nur zulässig, wenn die Vermessungsbehörde eingewilligt hat.



Darstellung entspricht dem Liegenschaftskataster -
Abweichungen gegenüber dem Grundbuch sind möglich

Maßstab 1:500

0 5 10 15

Baubeschreibung

Werbetafel – freistehend mit C-Profil

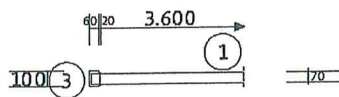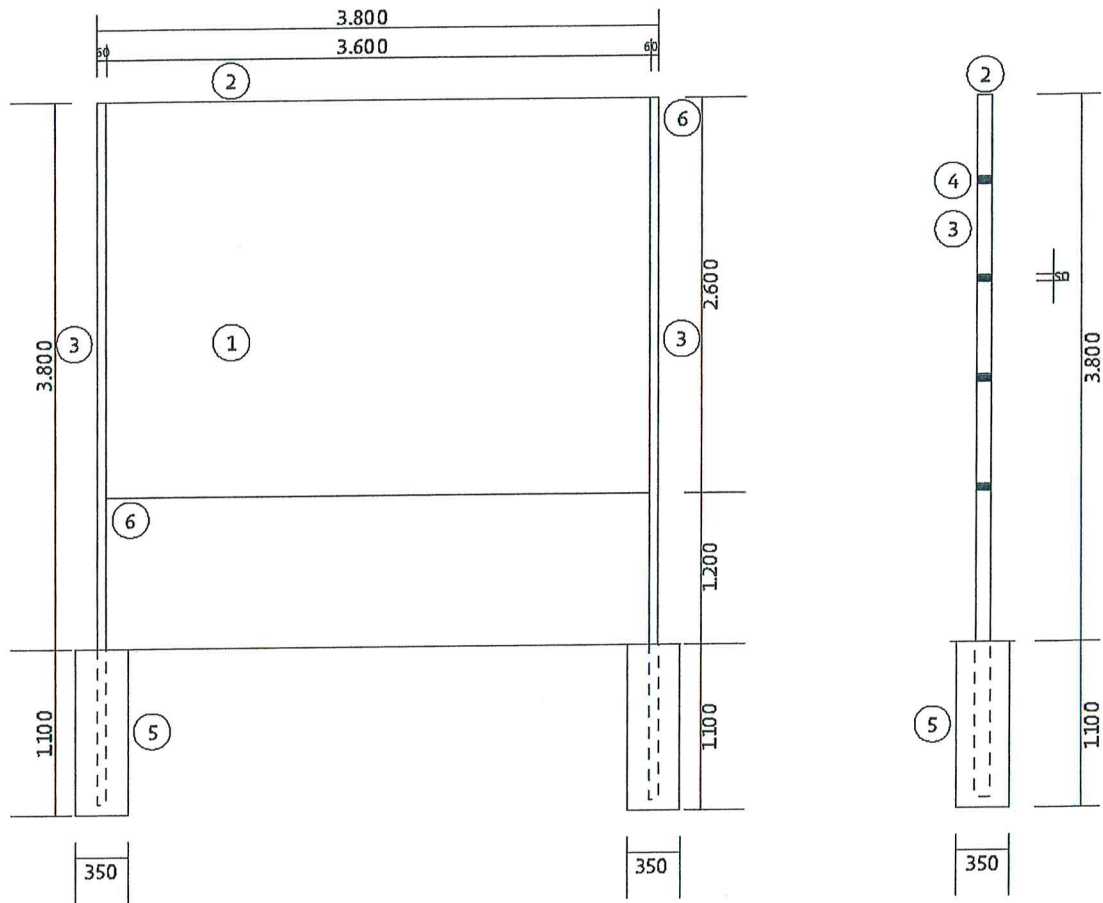

Erläuterung

- ① Wetterfeste Sperrholzplatten ein- oder beidseitig Klebefläche 2550 x 3600 mm
- ② Verzinkte Blechabdeckung 200/50
- ③ Senkrechte Stützen - eingespannt - C 45 x 60 x 180 x 2,5 (feuerverzinkt)
- ④ Holme 50/70 Holz der Güteklasse I
- ⑤ Bohrpfahlgründung Ø350 x 1100 Bn 250
- ⑥ Verbindungswinkel 80 x 5, L= 50 mm, Schraube M 10. M= 1:50, M= 1:10.

Werbeanlage - Ansicht als Fotomontage

Fotomontage dient zur Ansicht. Kann von späterer Aufstellung geringfügig abweichen

Standortbezeichnung
PLZ/Ort

Welzheimer Str. 26
73635 Rudersberg

Beschreibung

Werbeanlage freistehend

