


318 Waldmühlgraben
Gemeinde Rudersberg
Gemarkung Oberndorf

LAGEPLAN

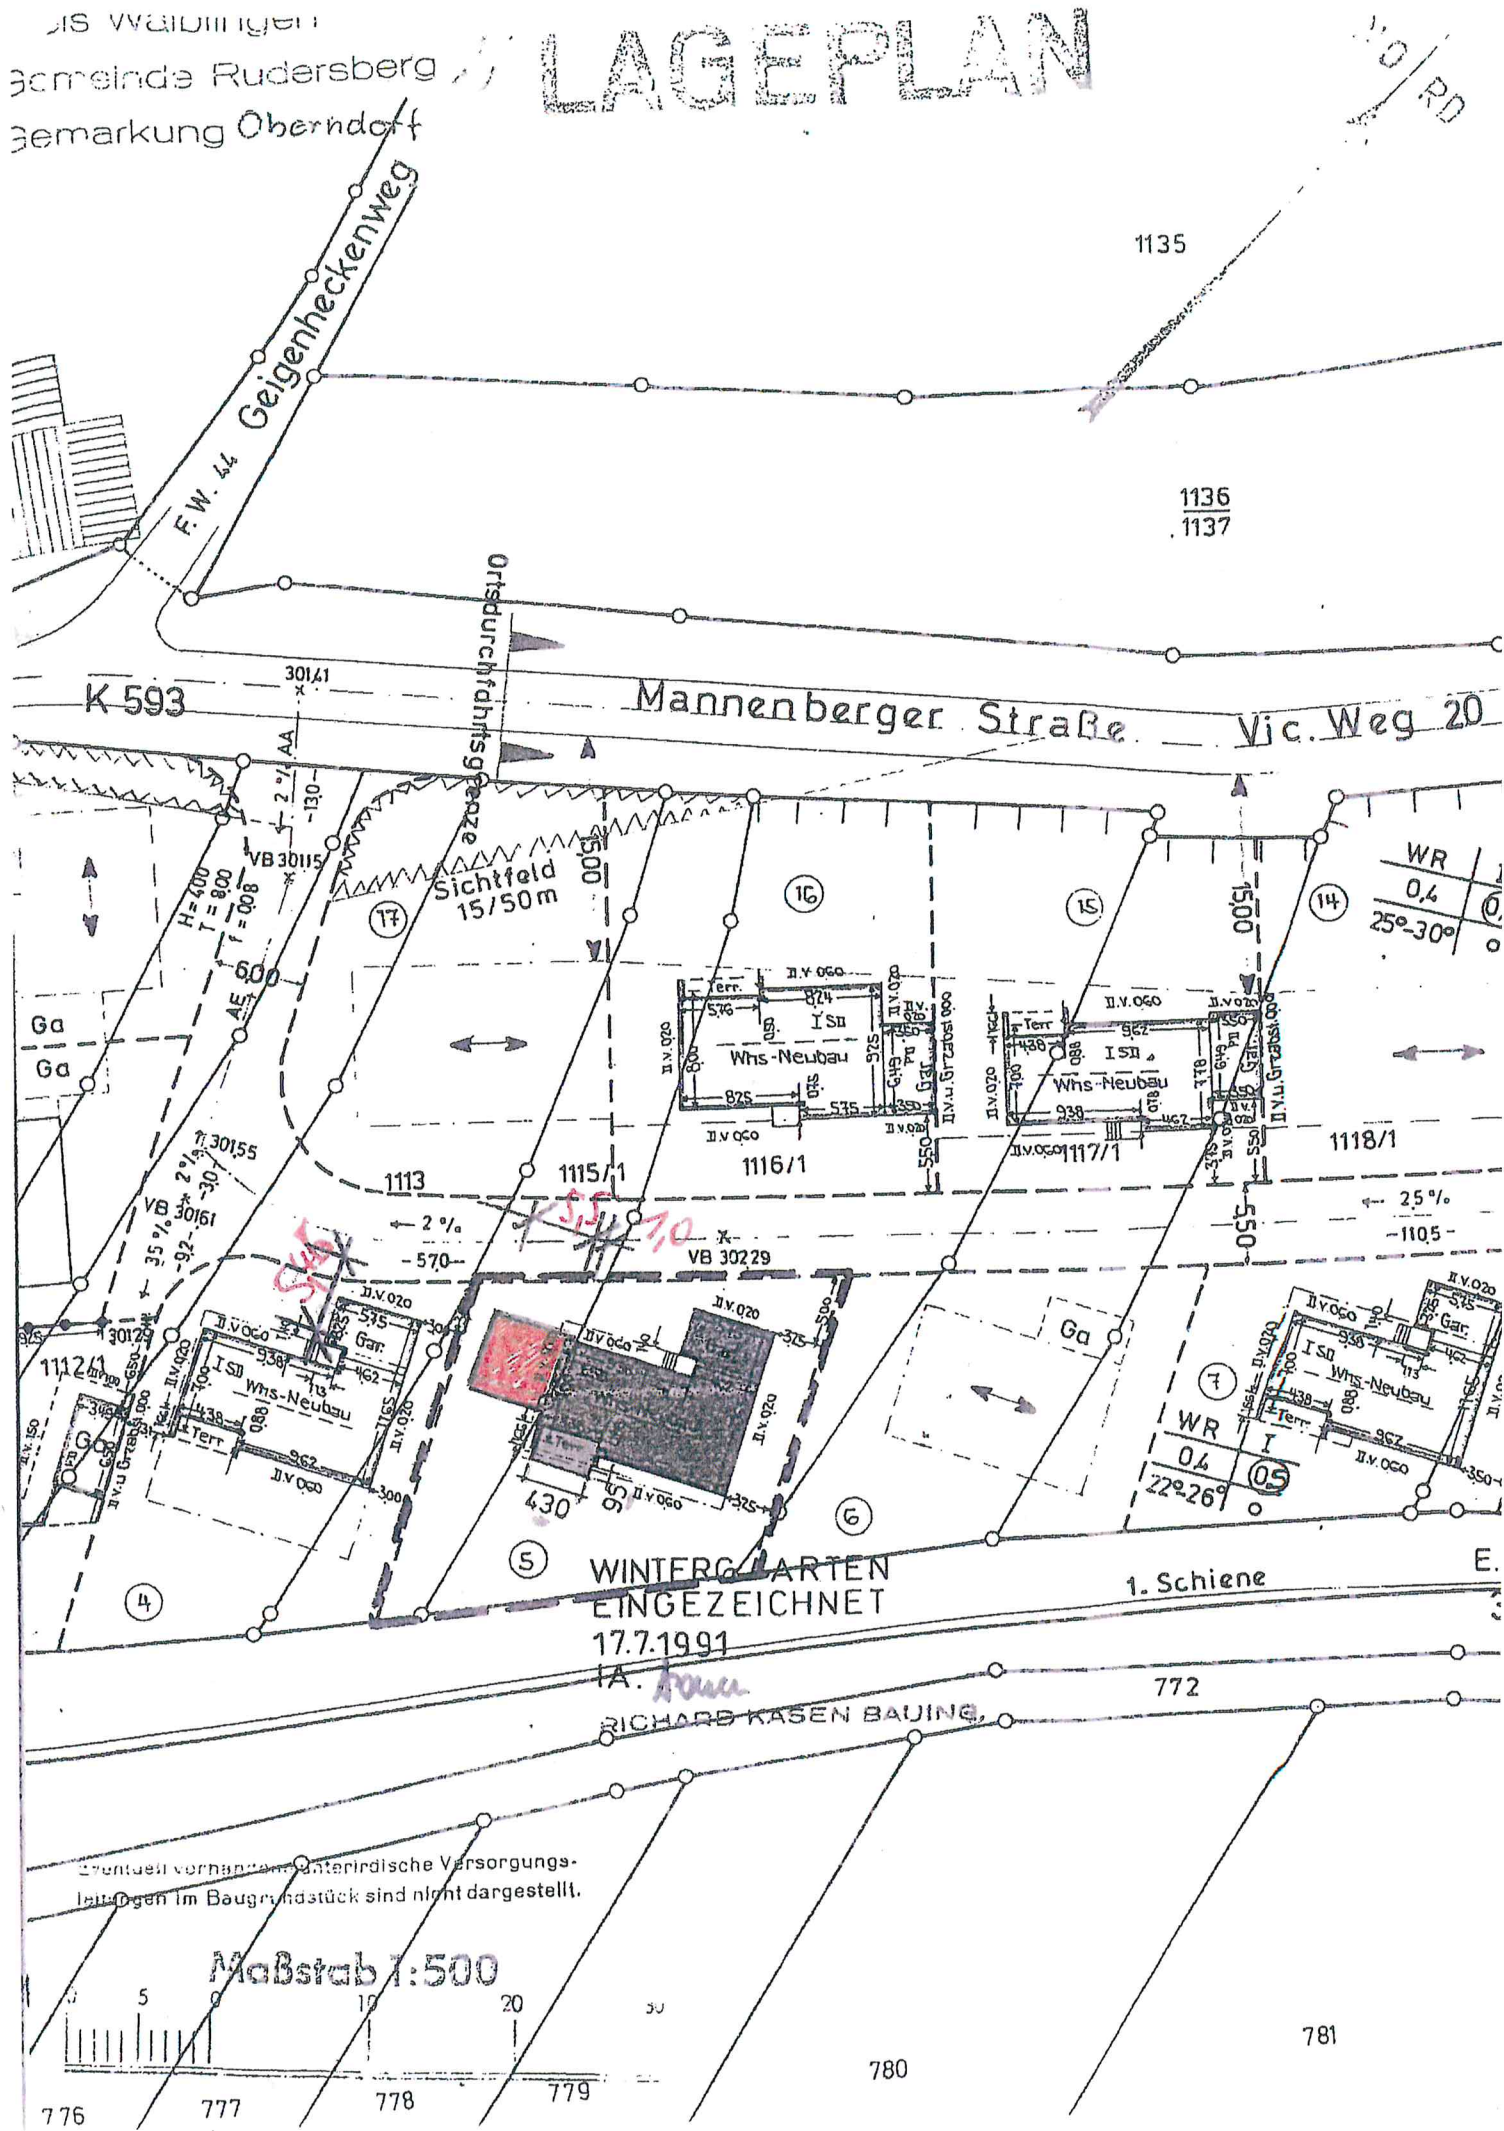


WINTERGARTEN
EINGEZEICHNET

17.7.1991


IA. *Anna*

RICHARD KASEN BAUING

Maßstab 1:500

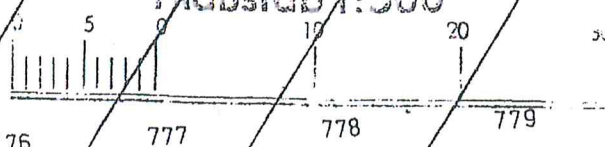

Carport mit Flachdach (Gründach)

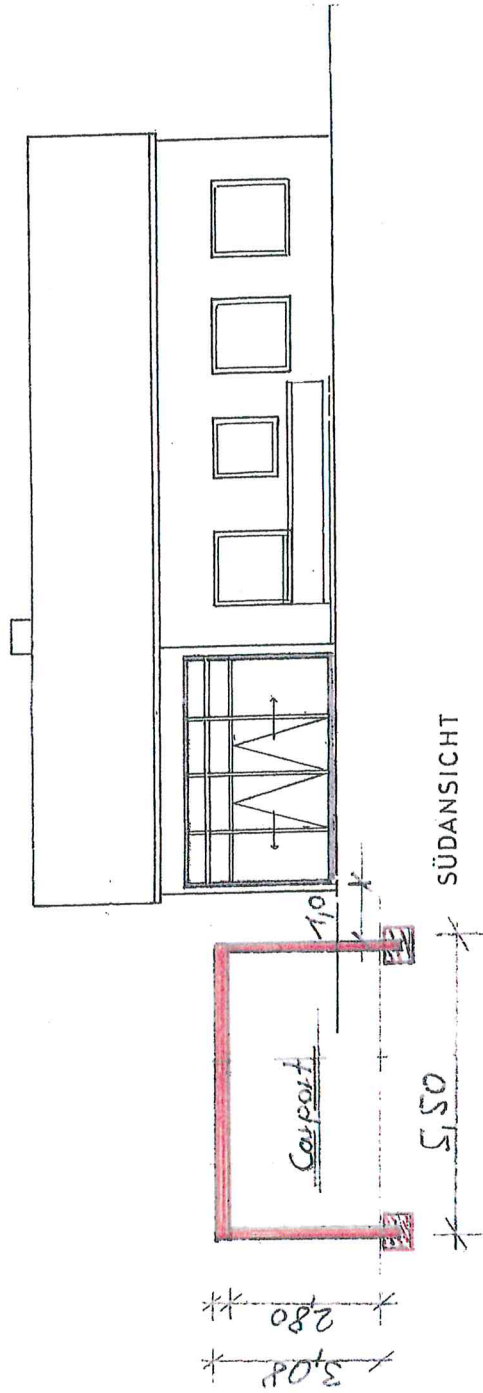

Carport mit Flachdach 30m²

