



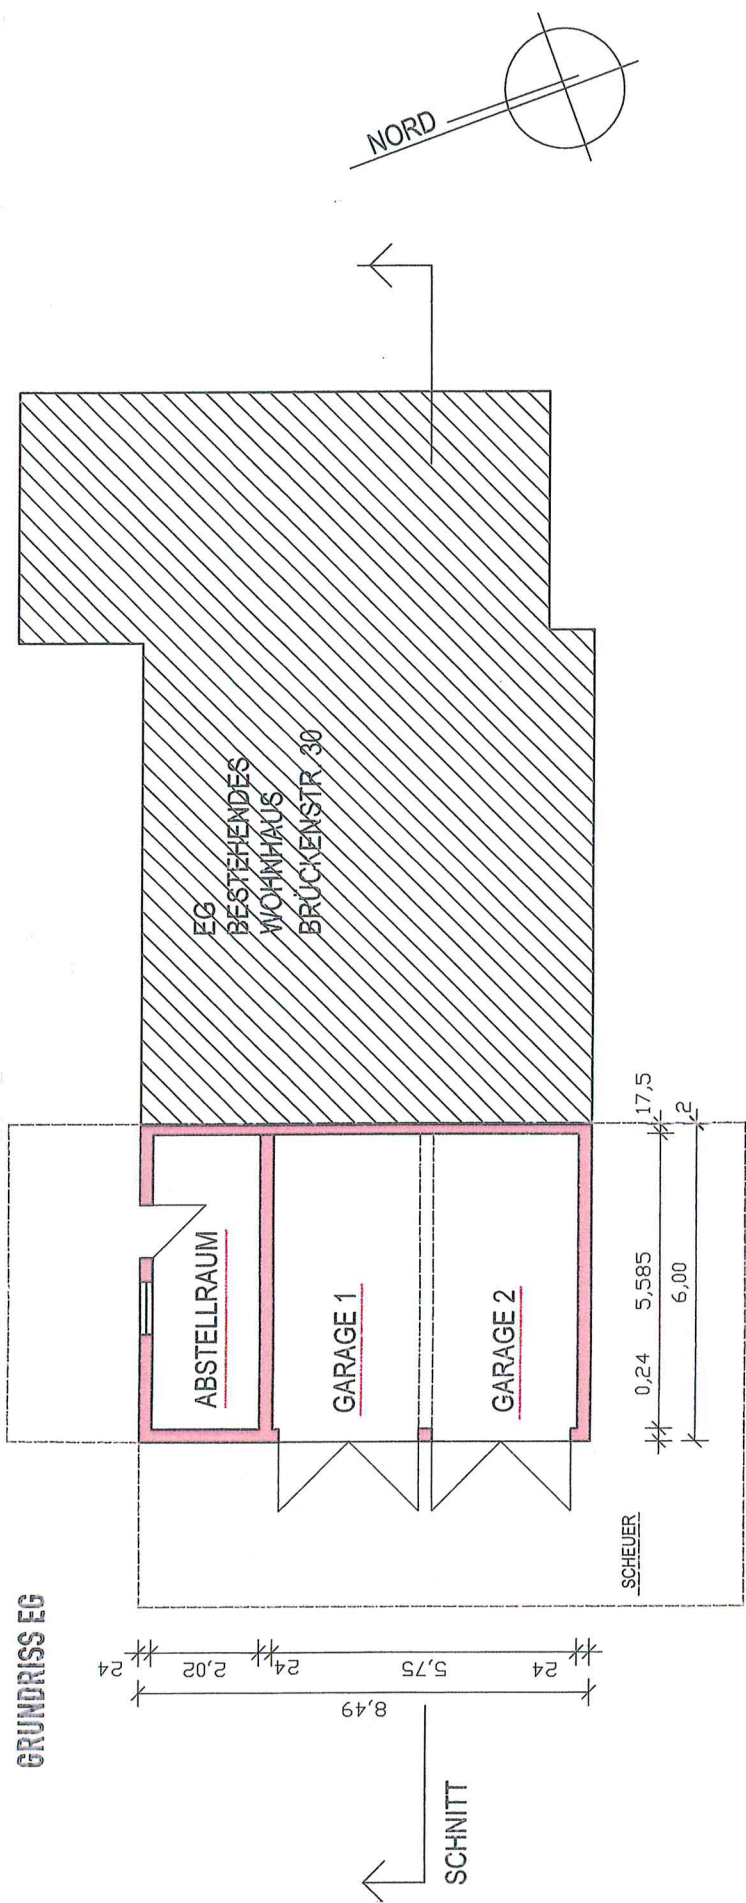


GRUNDRISS EG

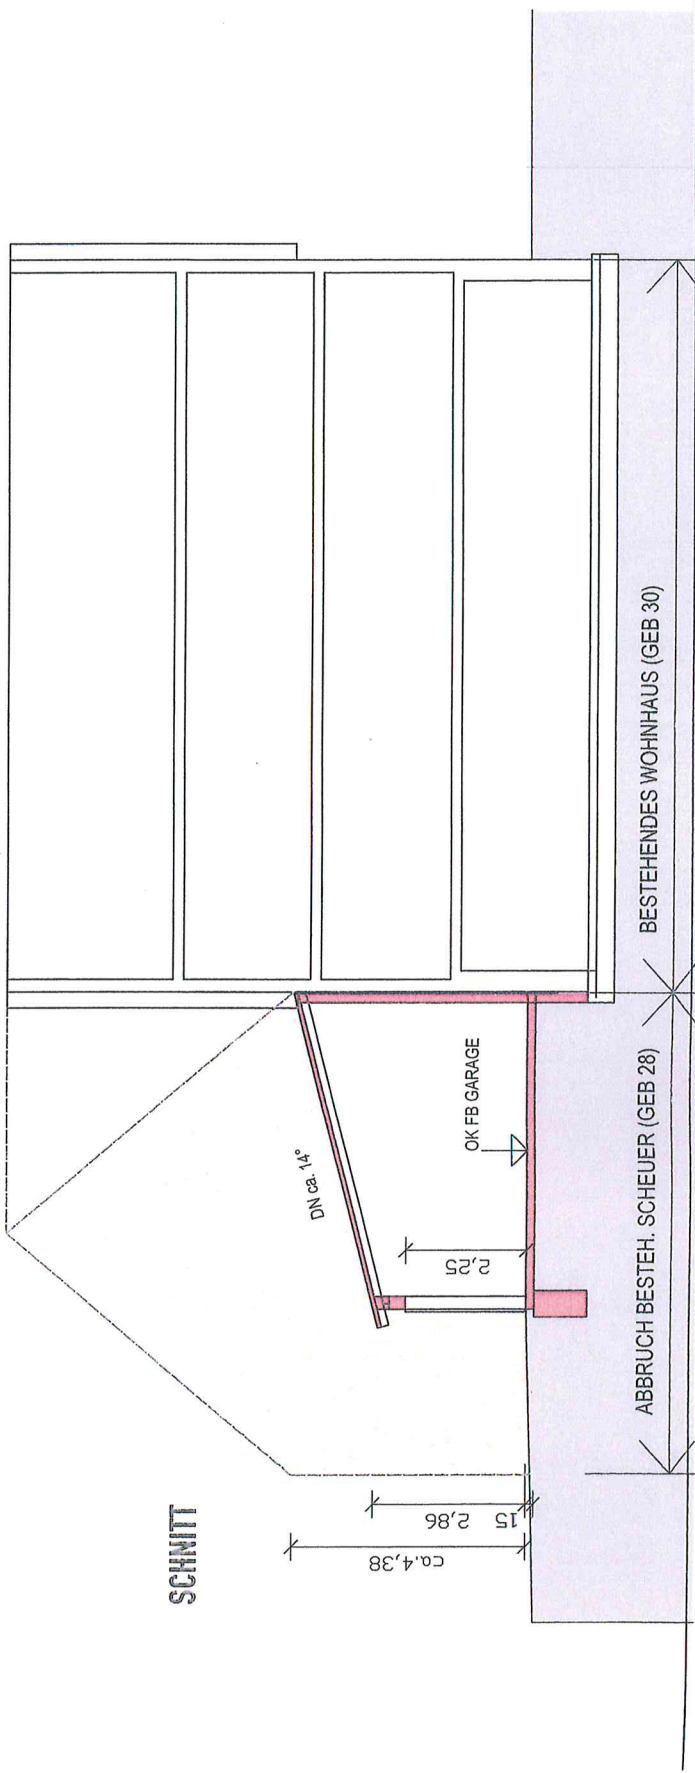


SCHNITT



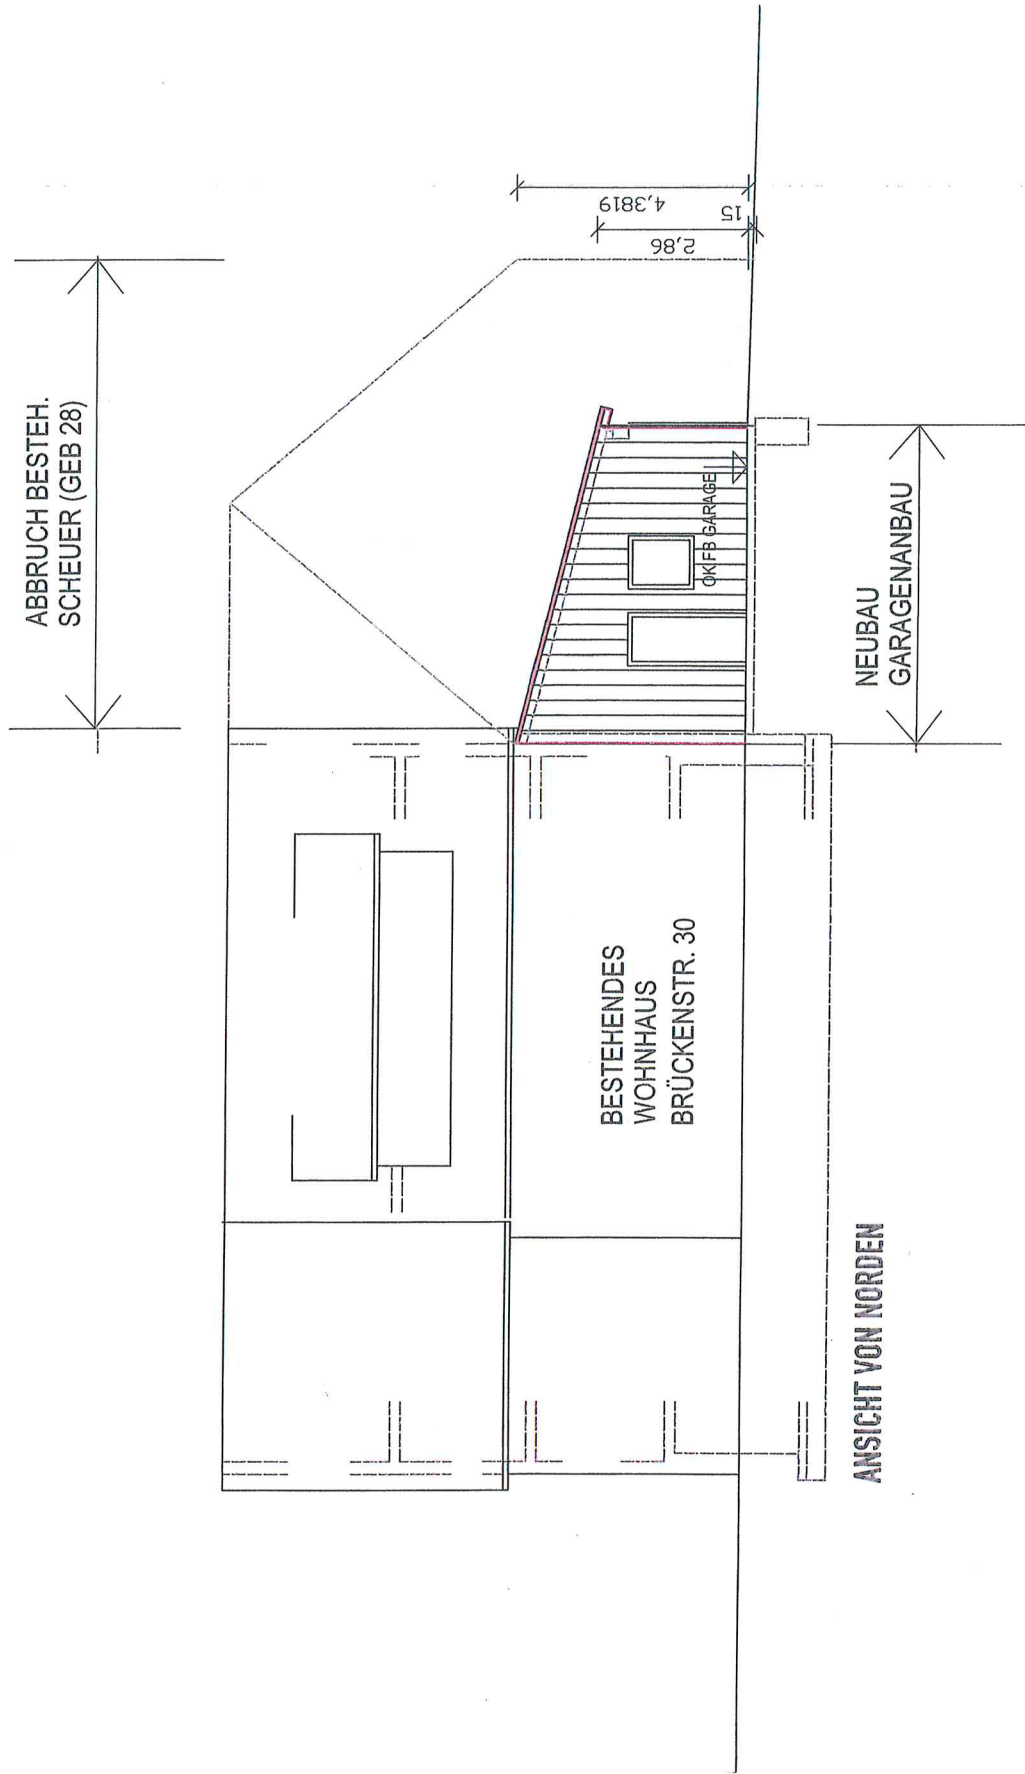

ABBRUCH BESTEH. SCHEUER (GEB 28)

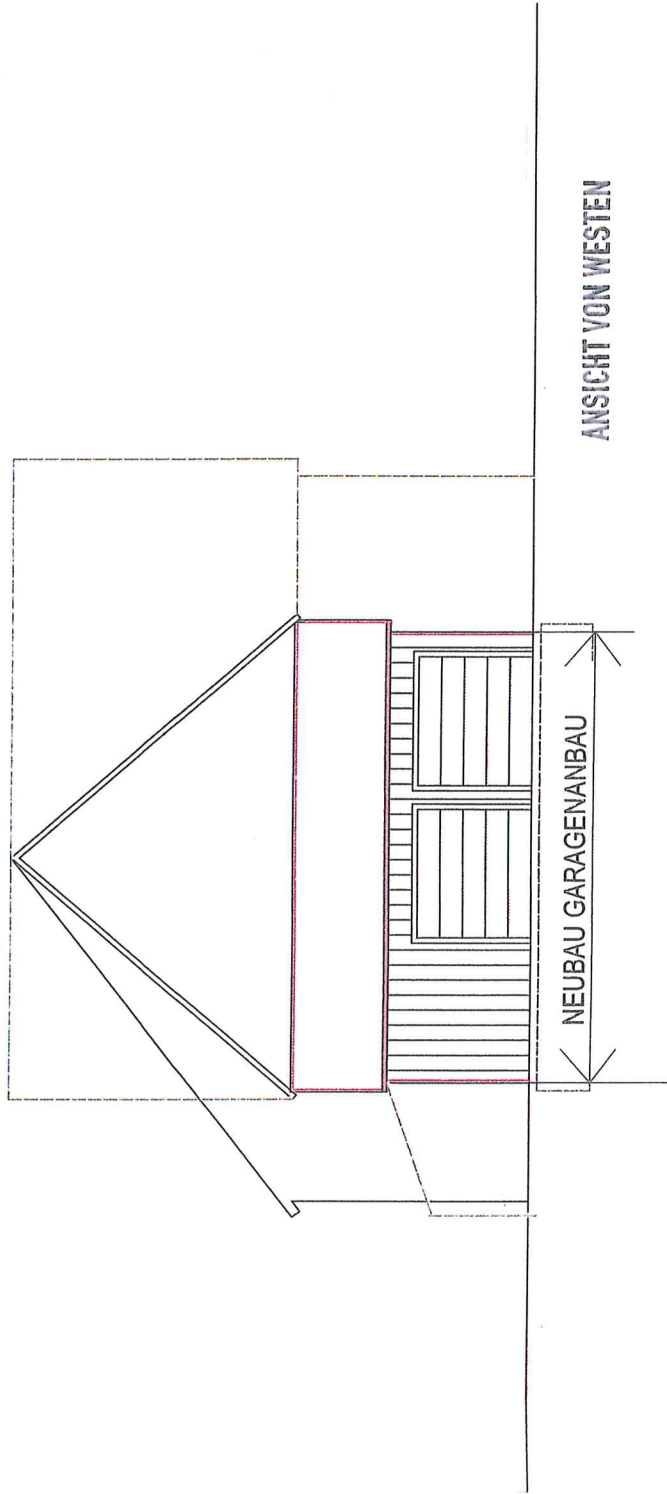

4,3819
2,86
15

