


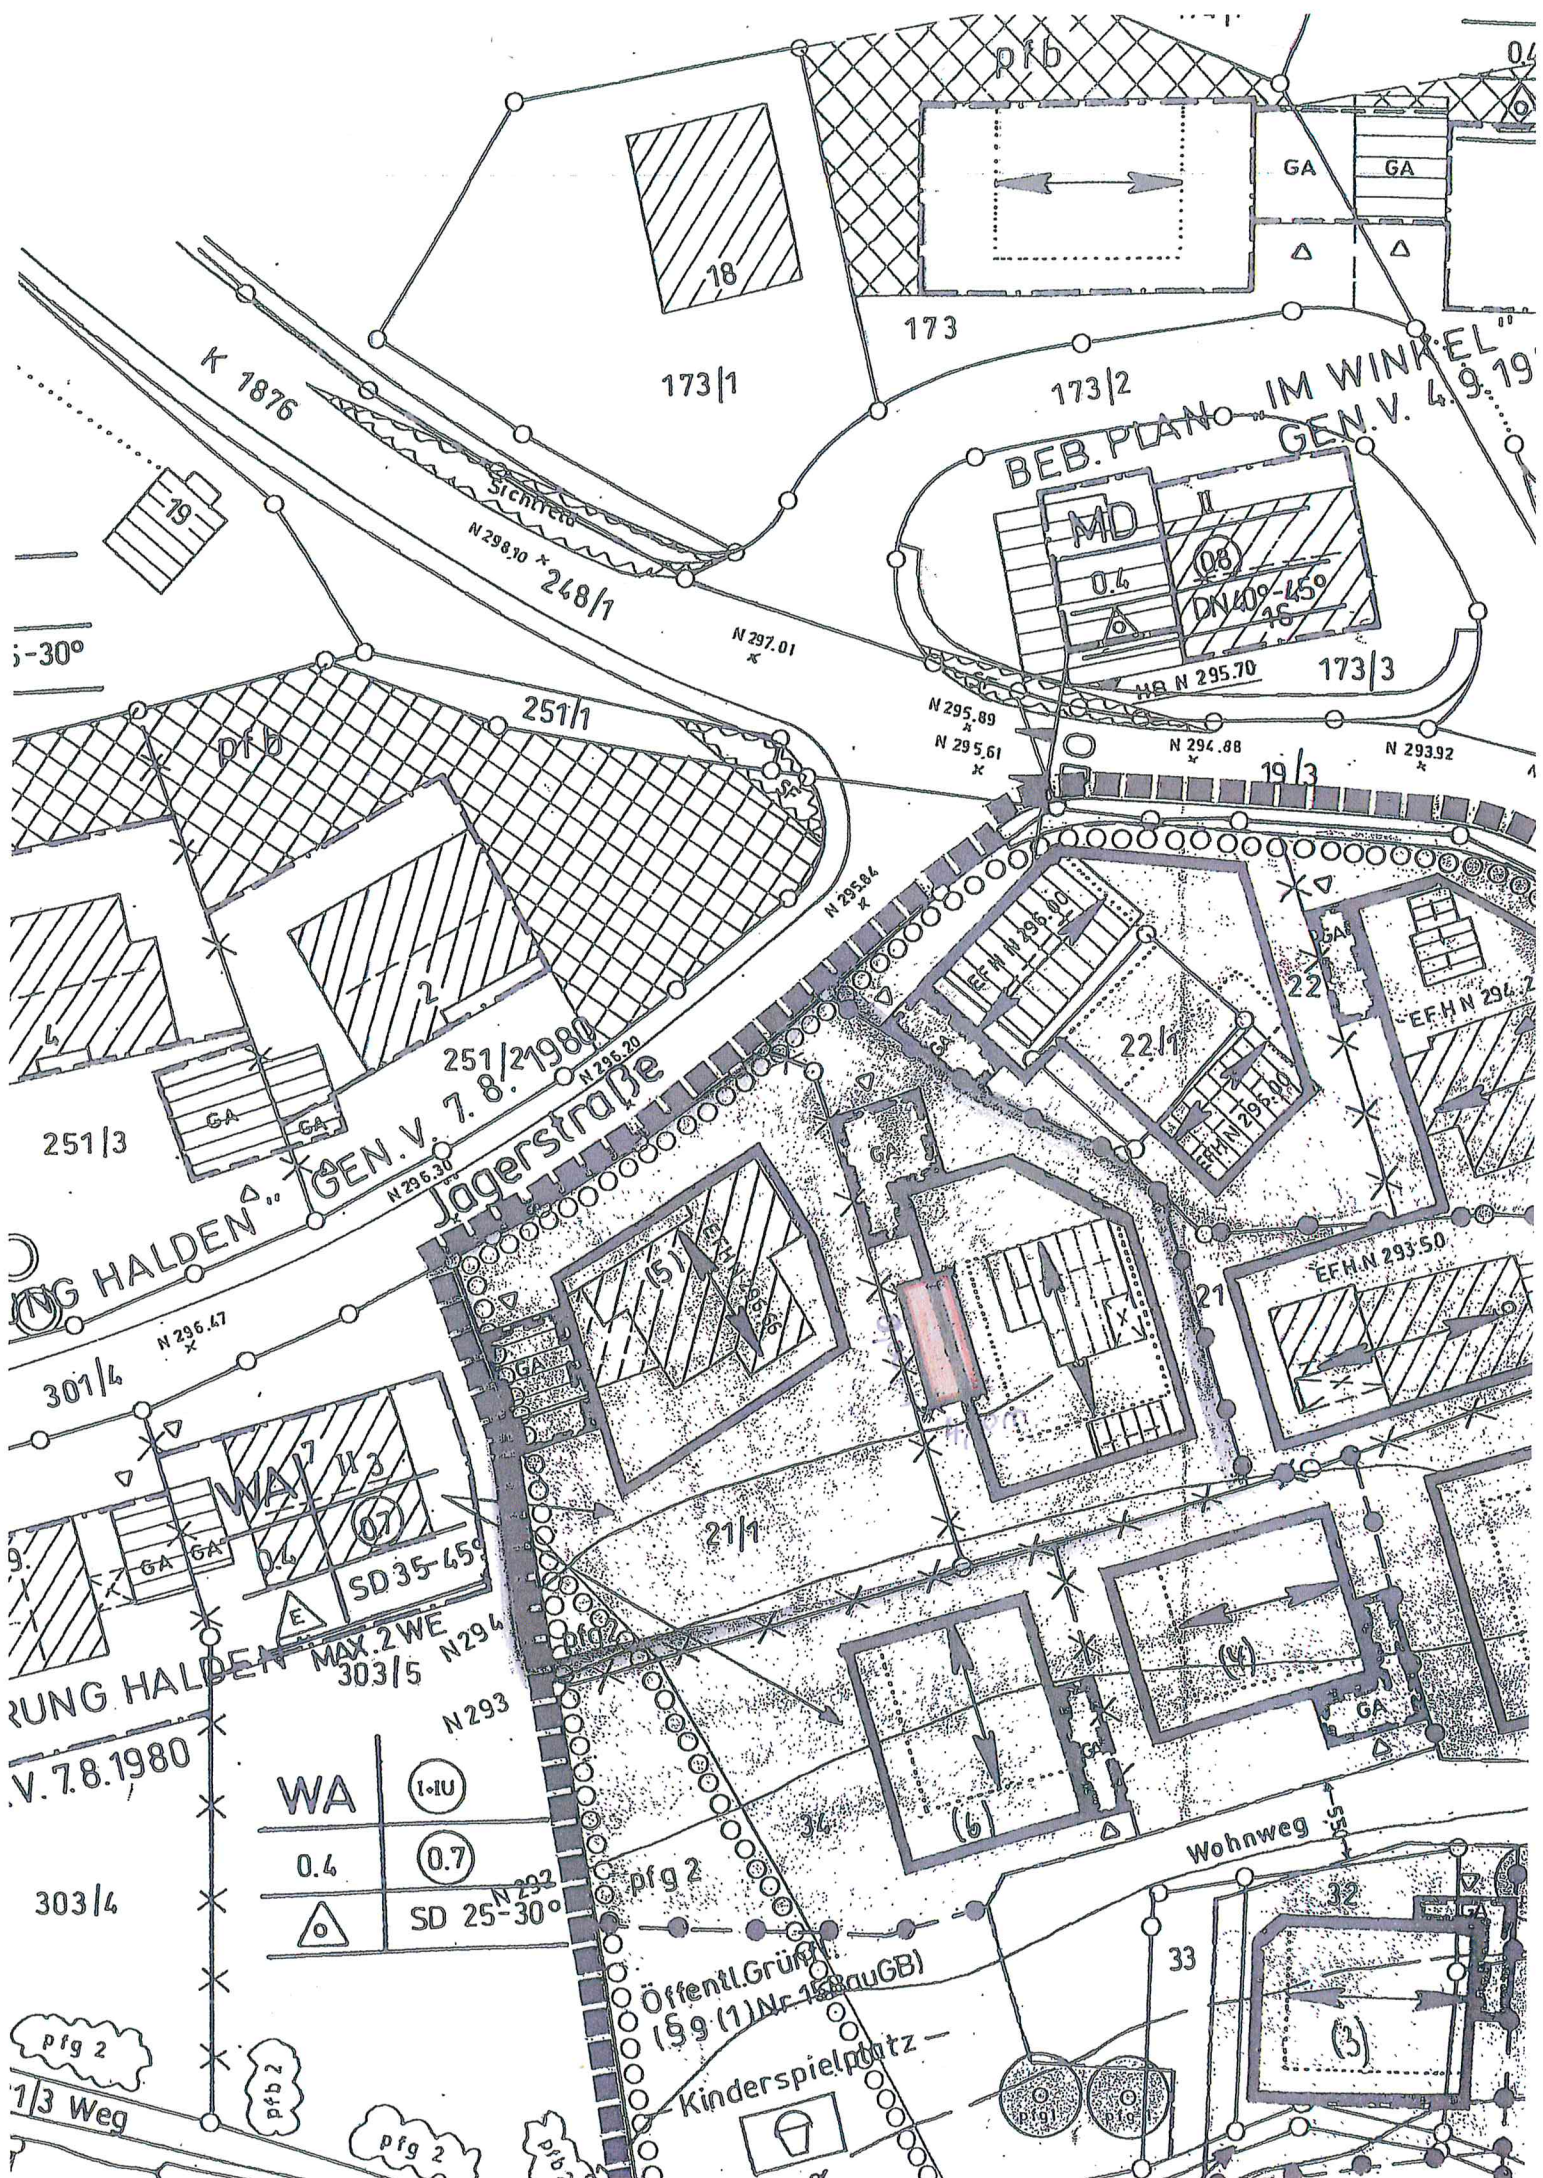

-30°

HALDEN
V. 7. 8. 1980

WA	(1.10)
0.4	(0.7)
	SD 25-30°

1/3 Weg

Öffentl. Grün
(19 (1) Nr. 1 BauGB)
Kinderspielfeld

BEB. PLAN
IM WINKEL
GEN. V. 4. 9. 19

Wohnweg