


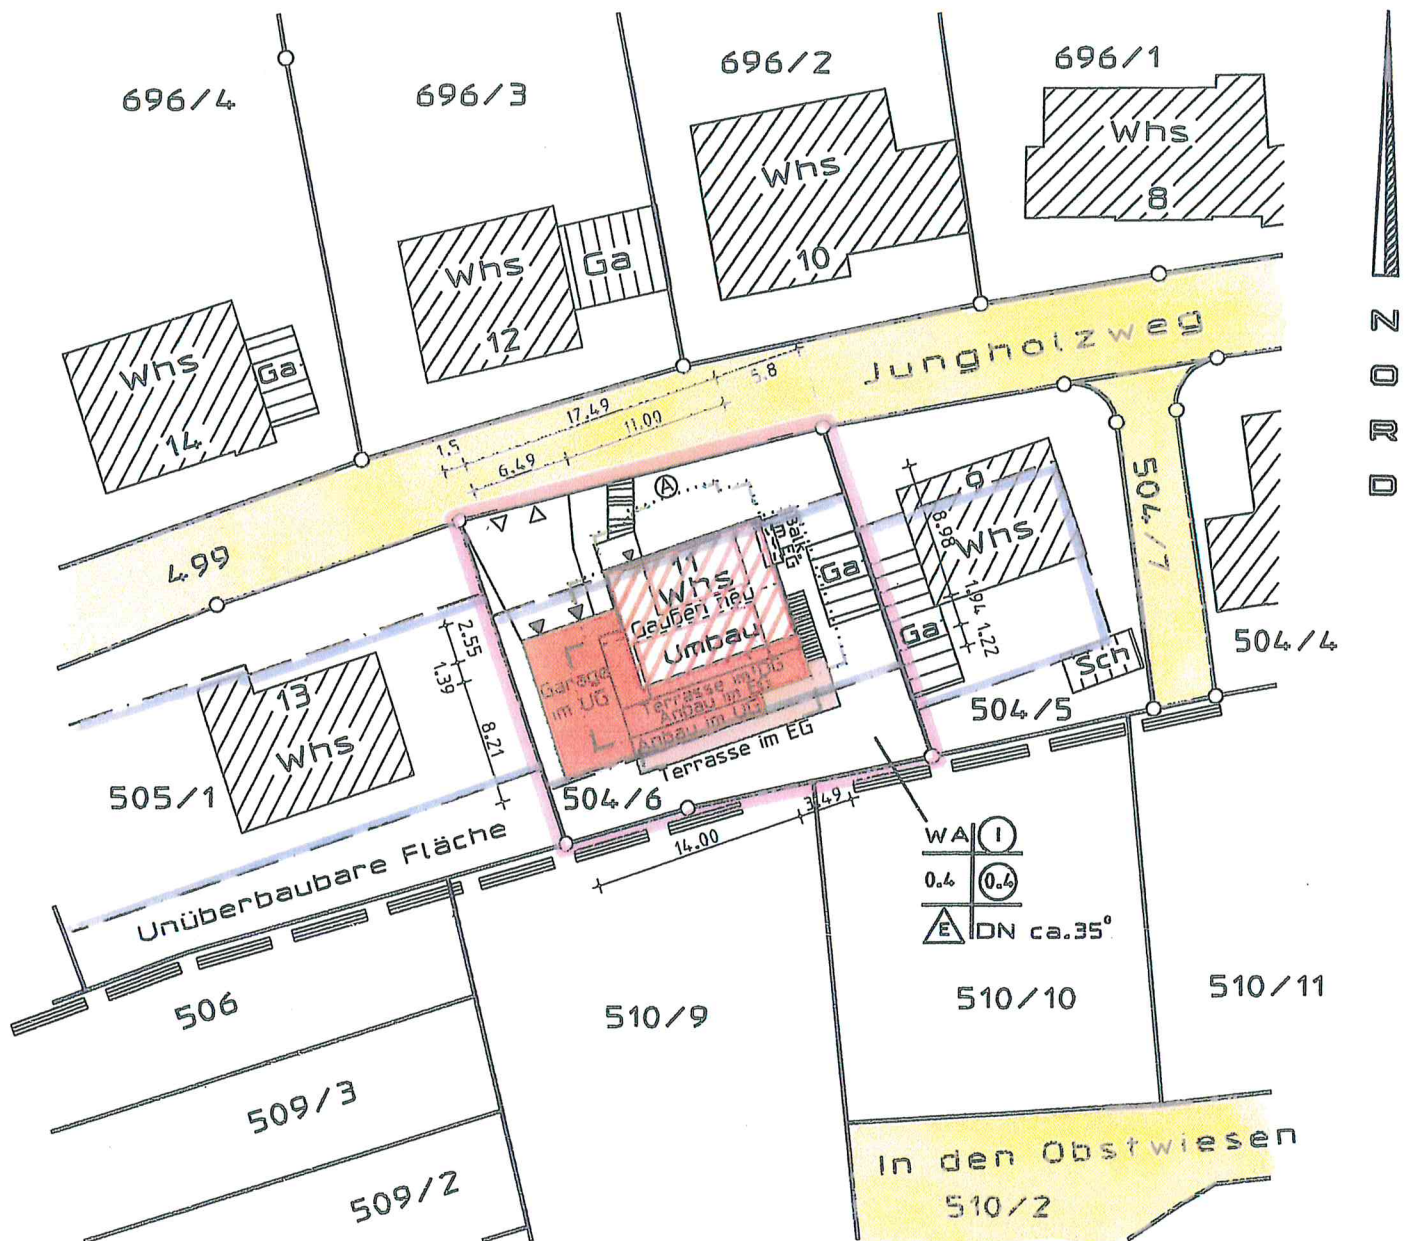

Alle Abstandsflächen 2.5 m, außer A = 3.2 m


16031


LAGEPLAN


M = 1:500

zeichnerischer Teil zum Bauantrag (§ 4 LBOVVO)
in Übereinstimmung mit dem Liegenschaftskataster

Kreis :	Rems-Murr-Kreis
Stadt/Gemeinde :	Rudersberg
Gemarkung :	Rudersberg
Flur :	-

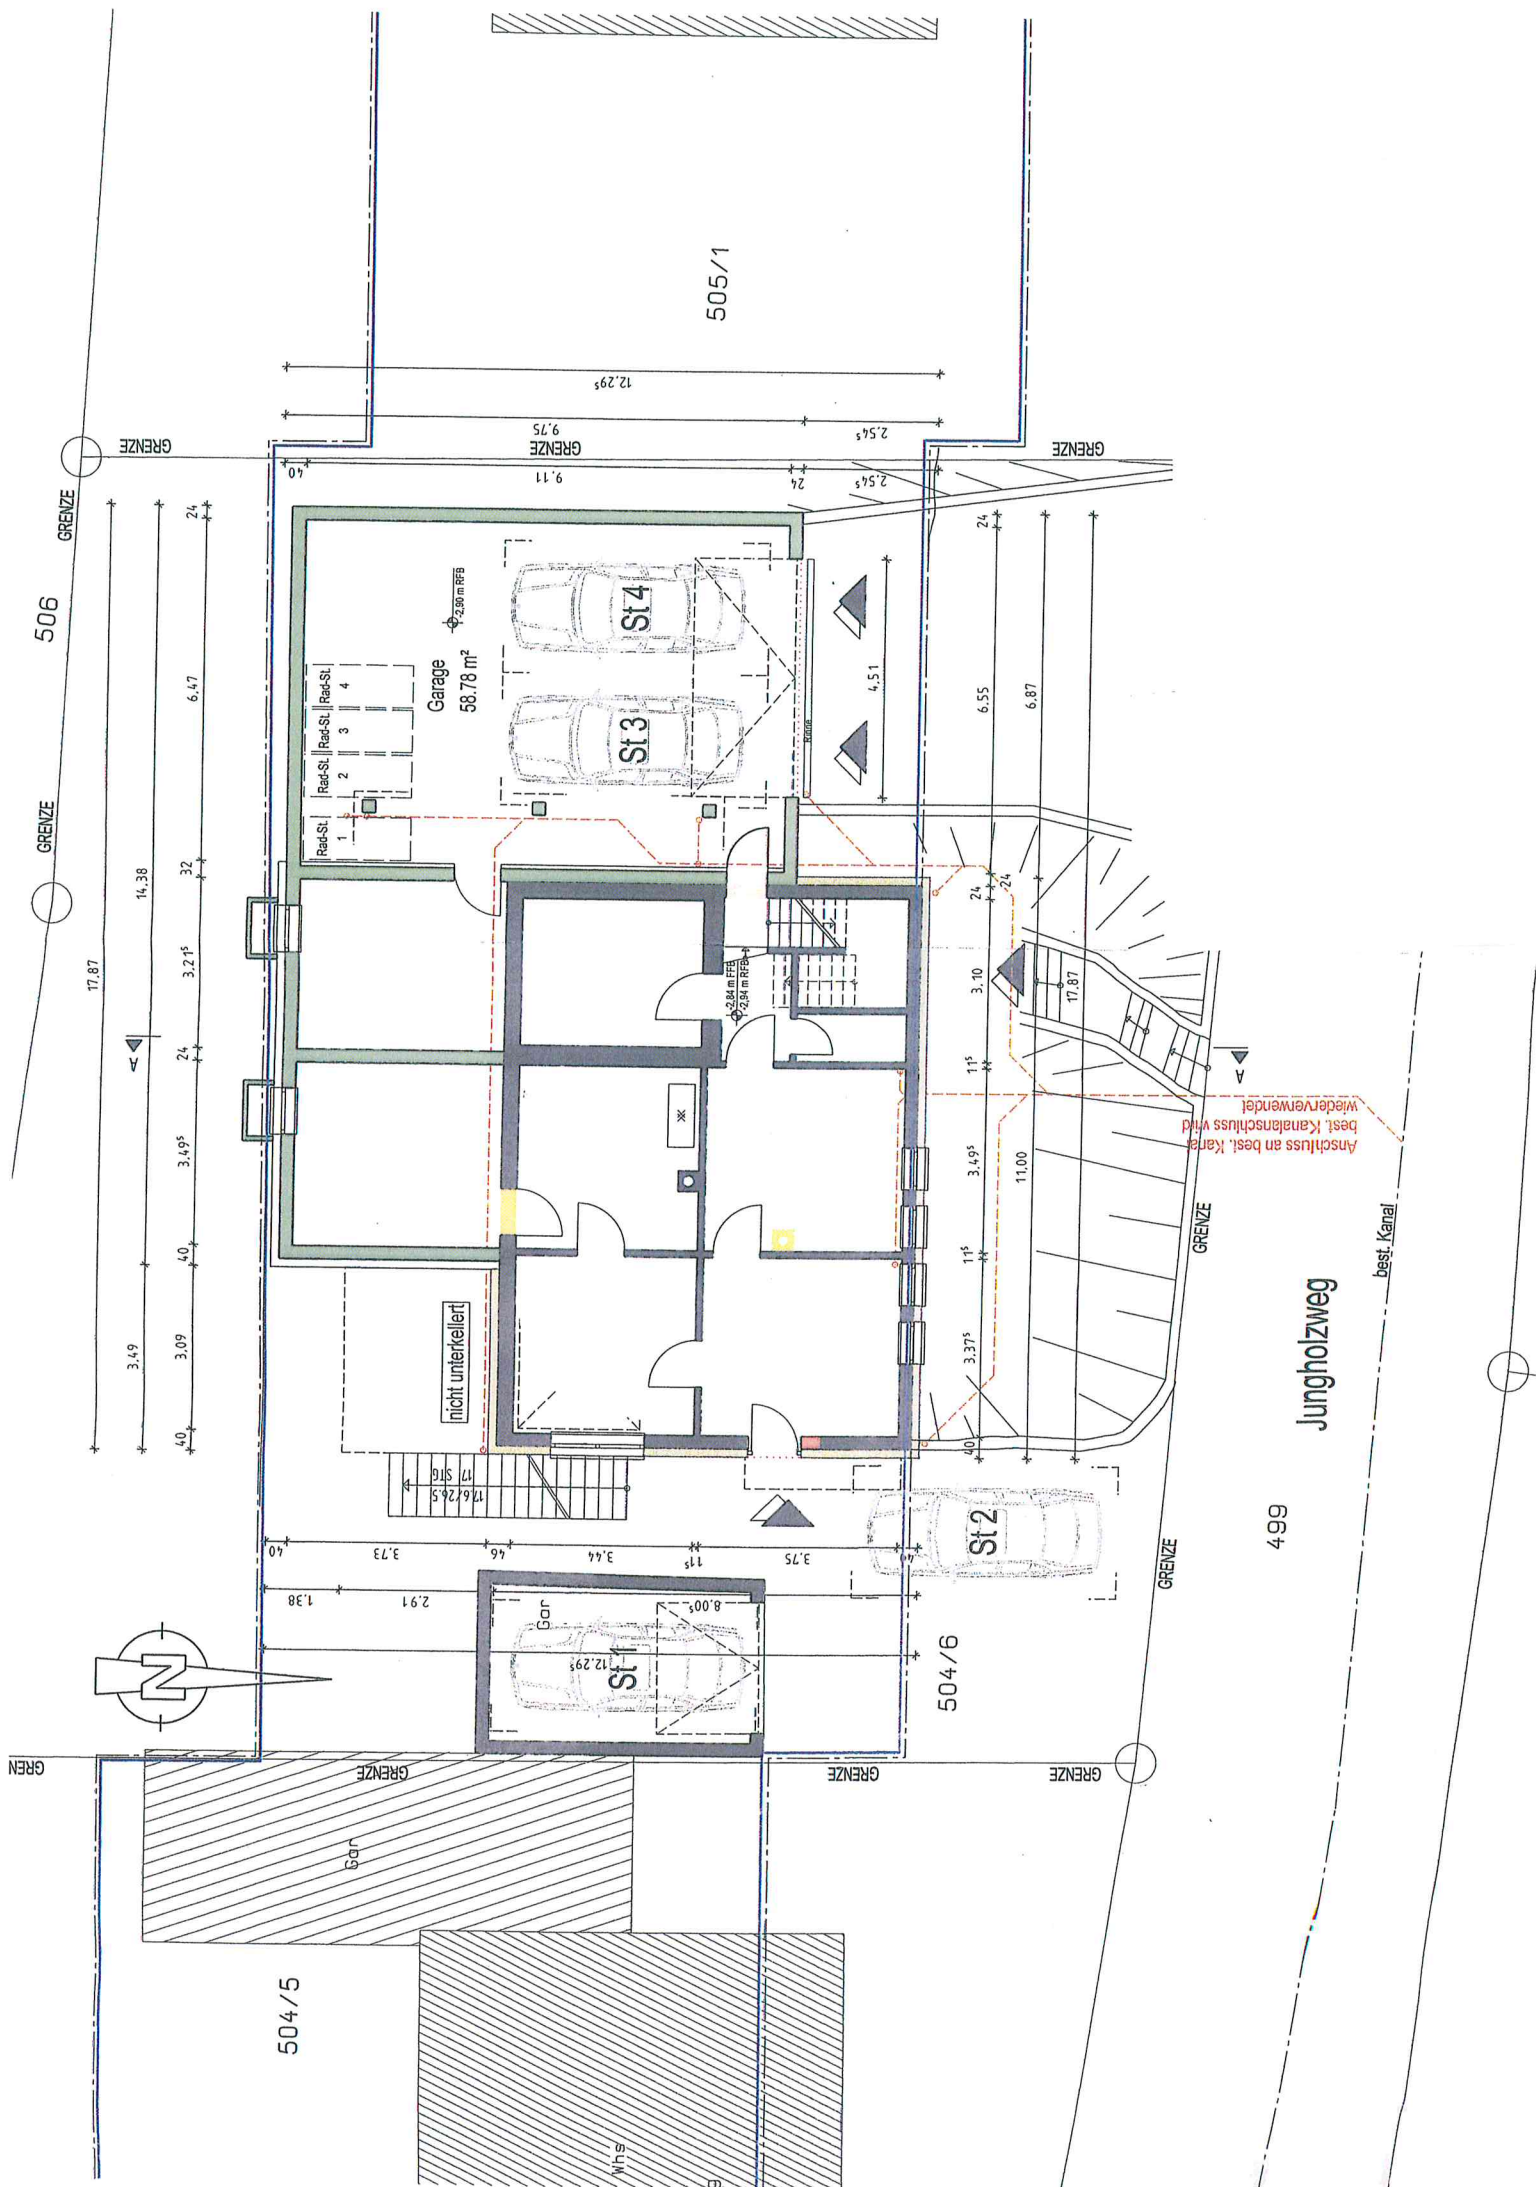


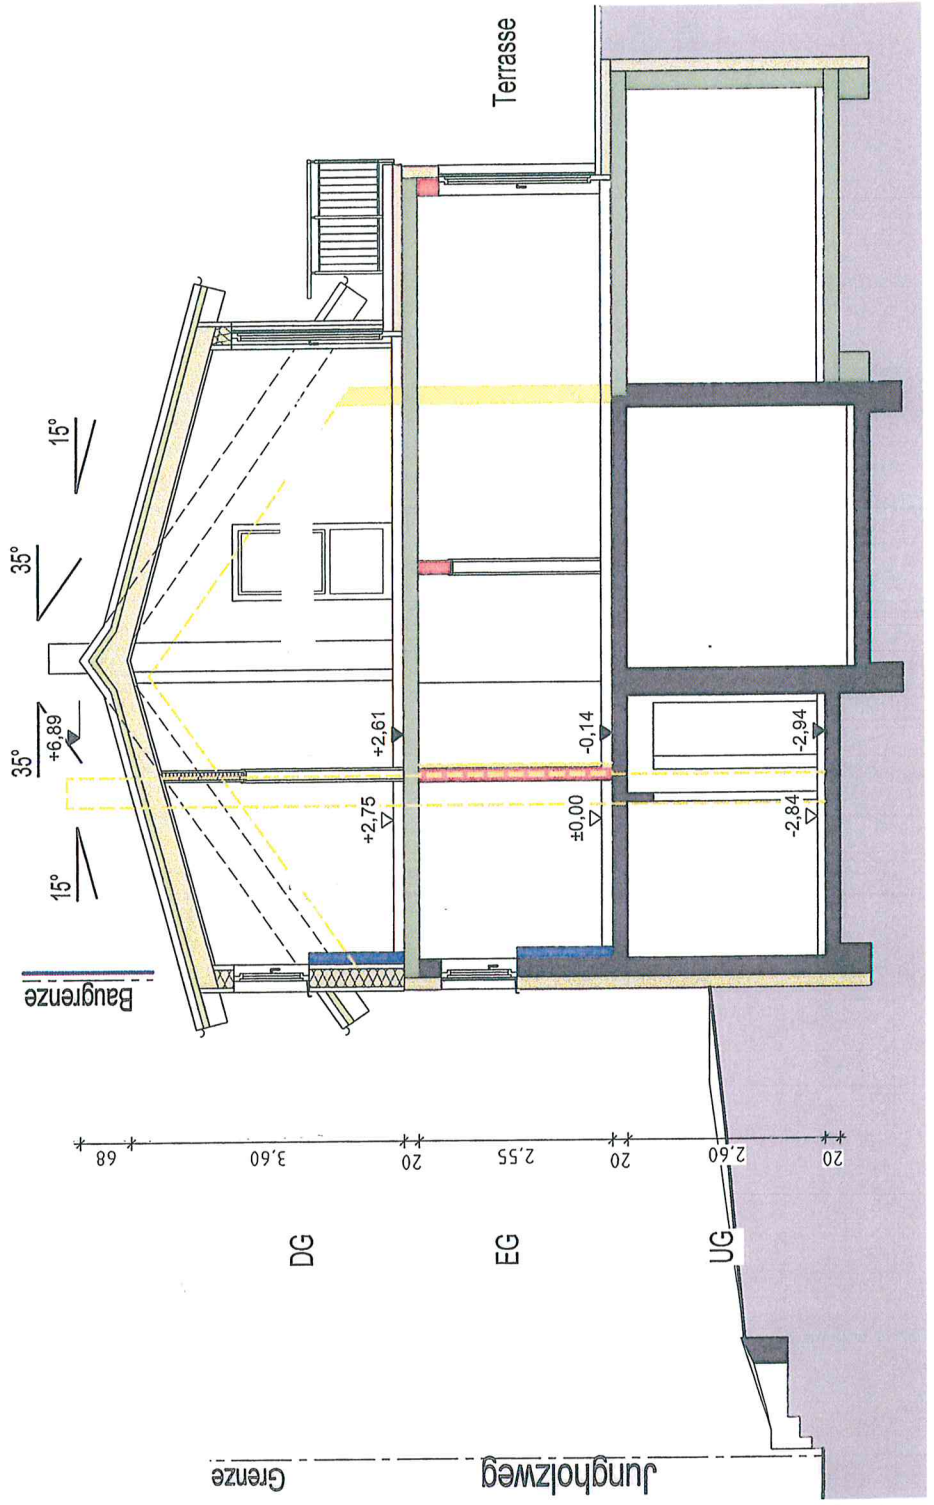

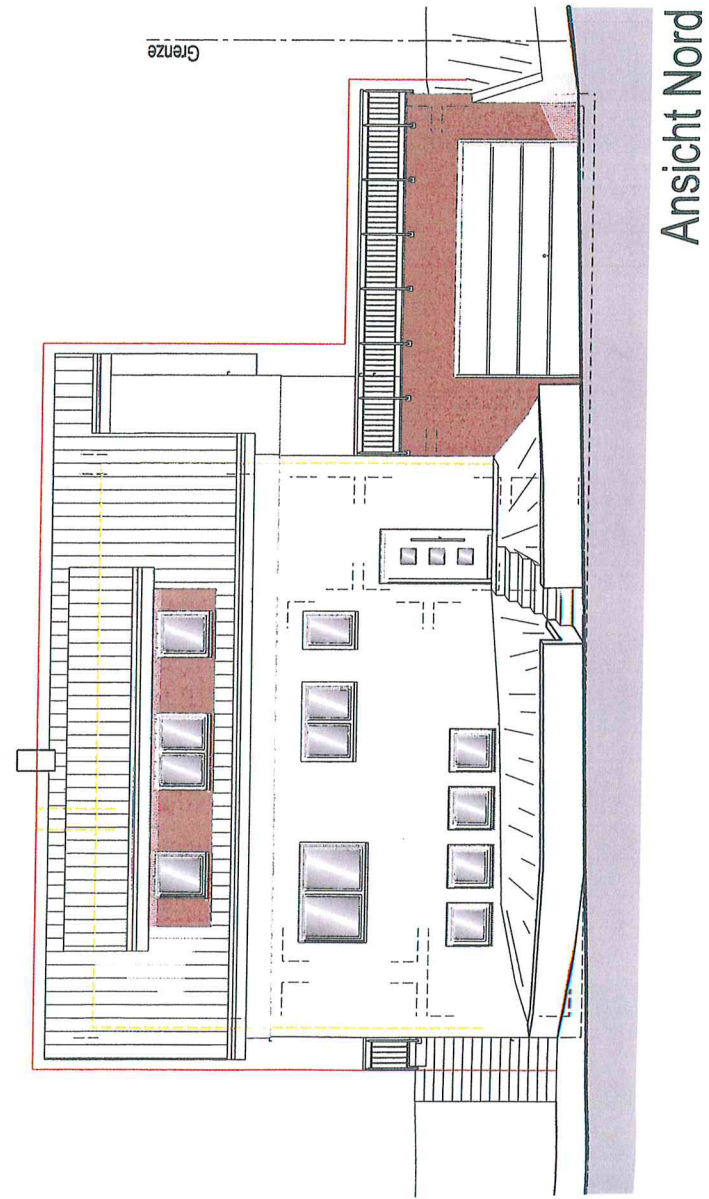

Ansicht Nord


Ansicht West

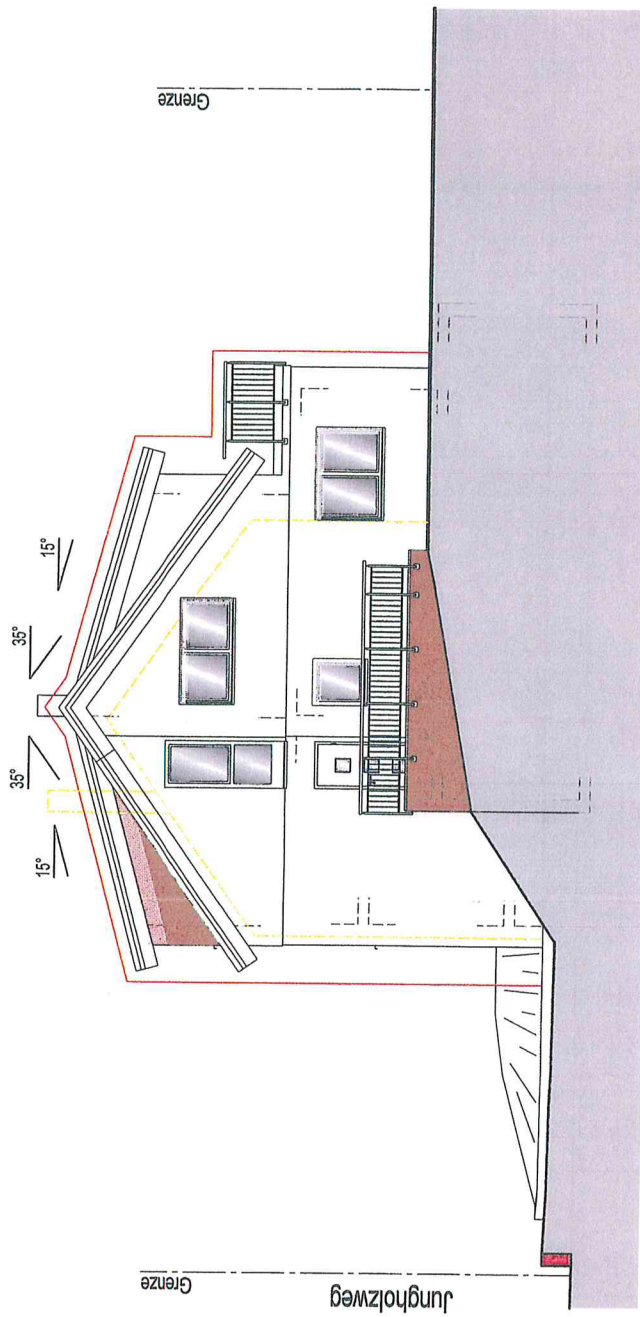

Jungholzweg

Grenze

Ansicht Süd

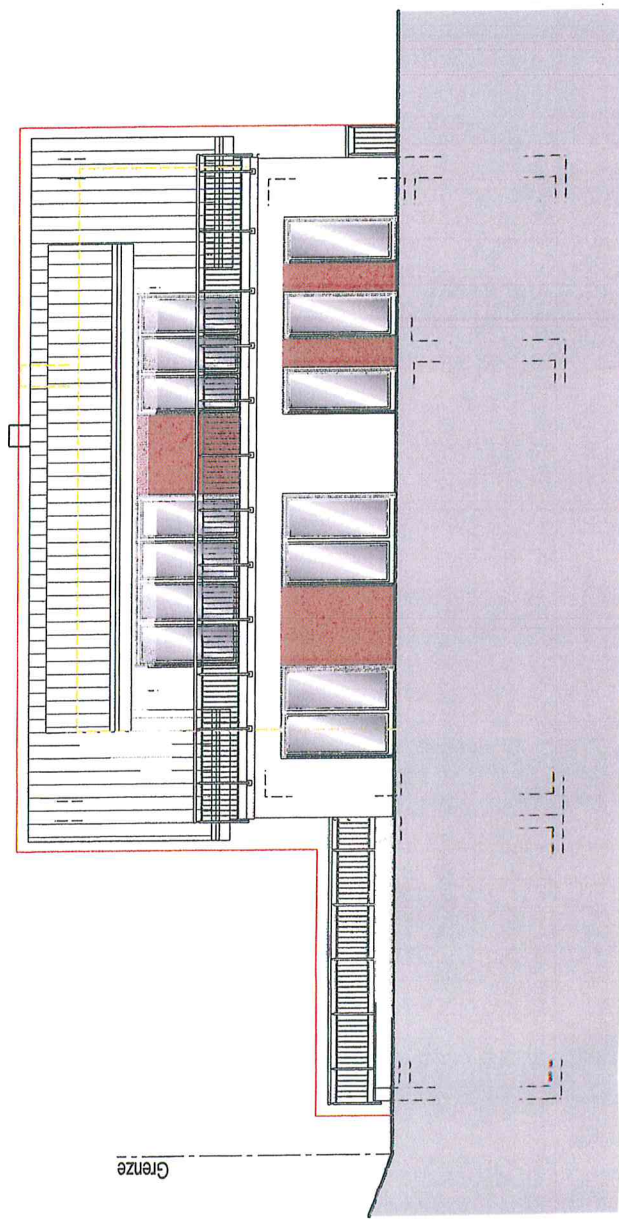

Ansicht Ost

