




Landkreis: Rems-Murr-Kreis
Gemeinde: Rudersberg
Gemarkung: Schlechtbach
Flur: 3 (Mittelschlechtbach)

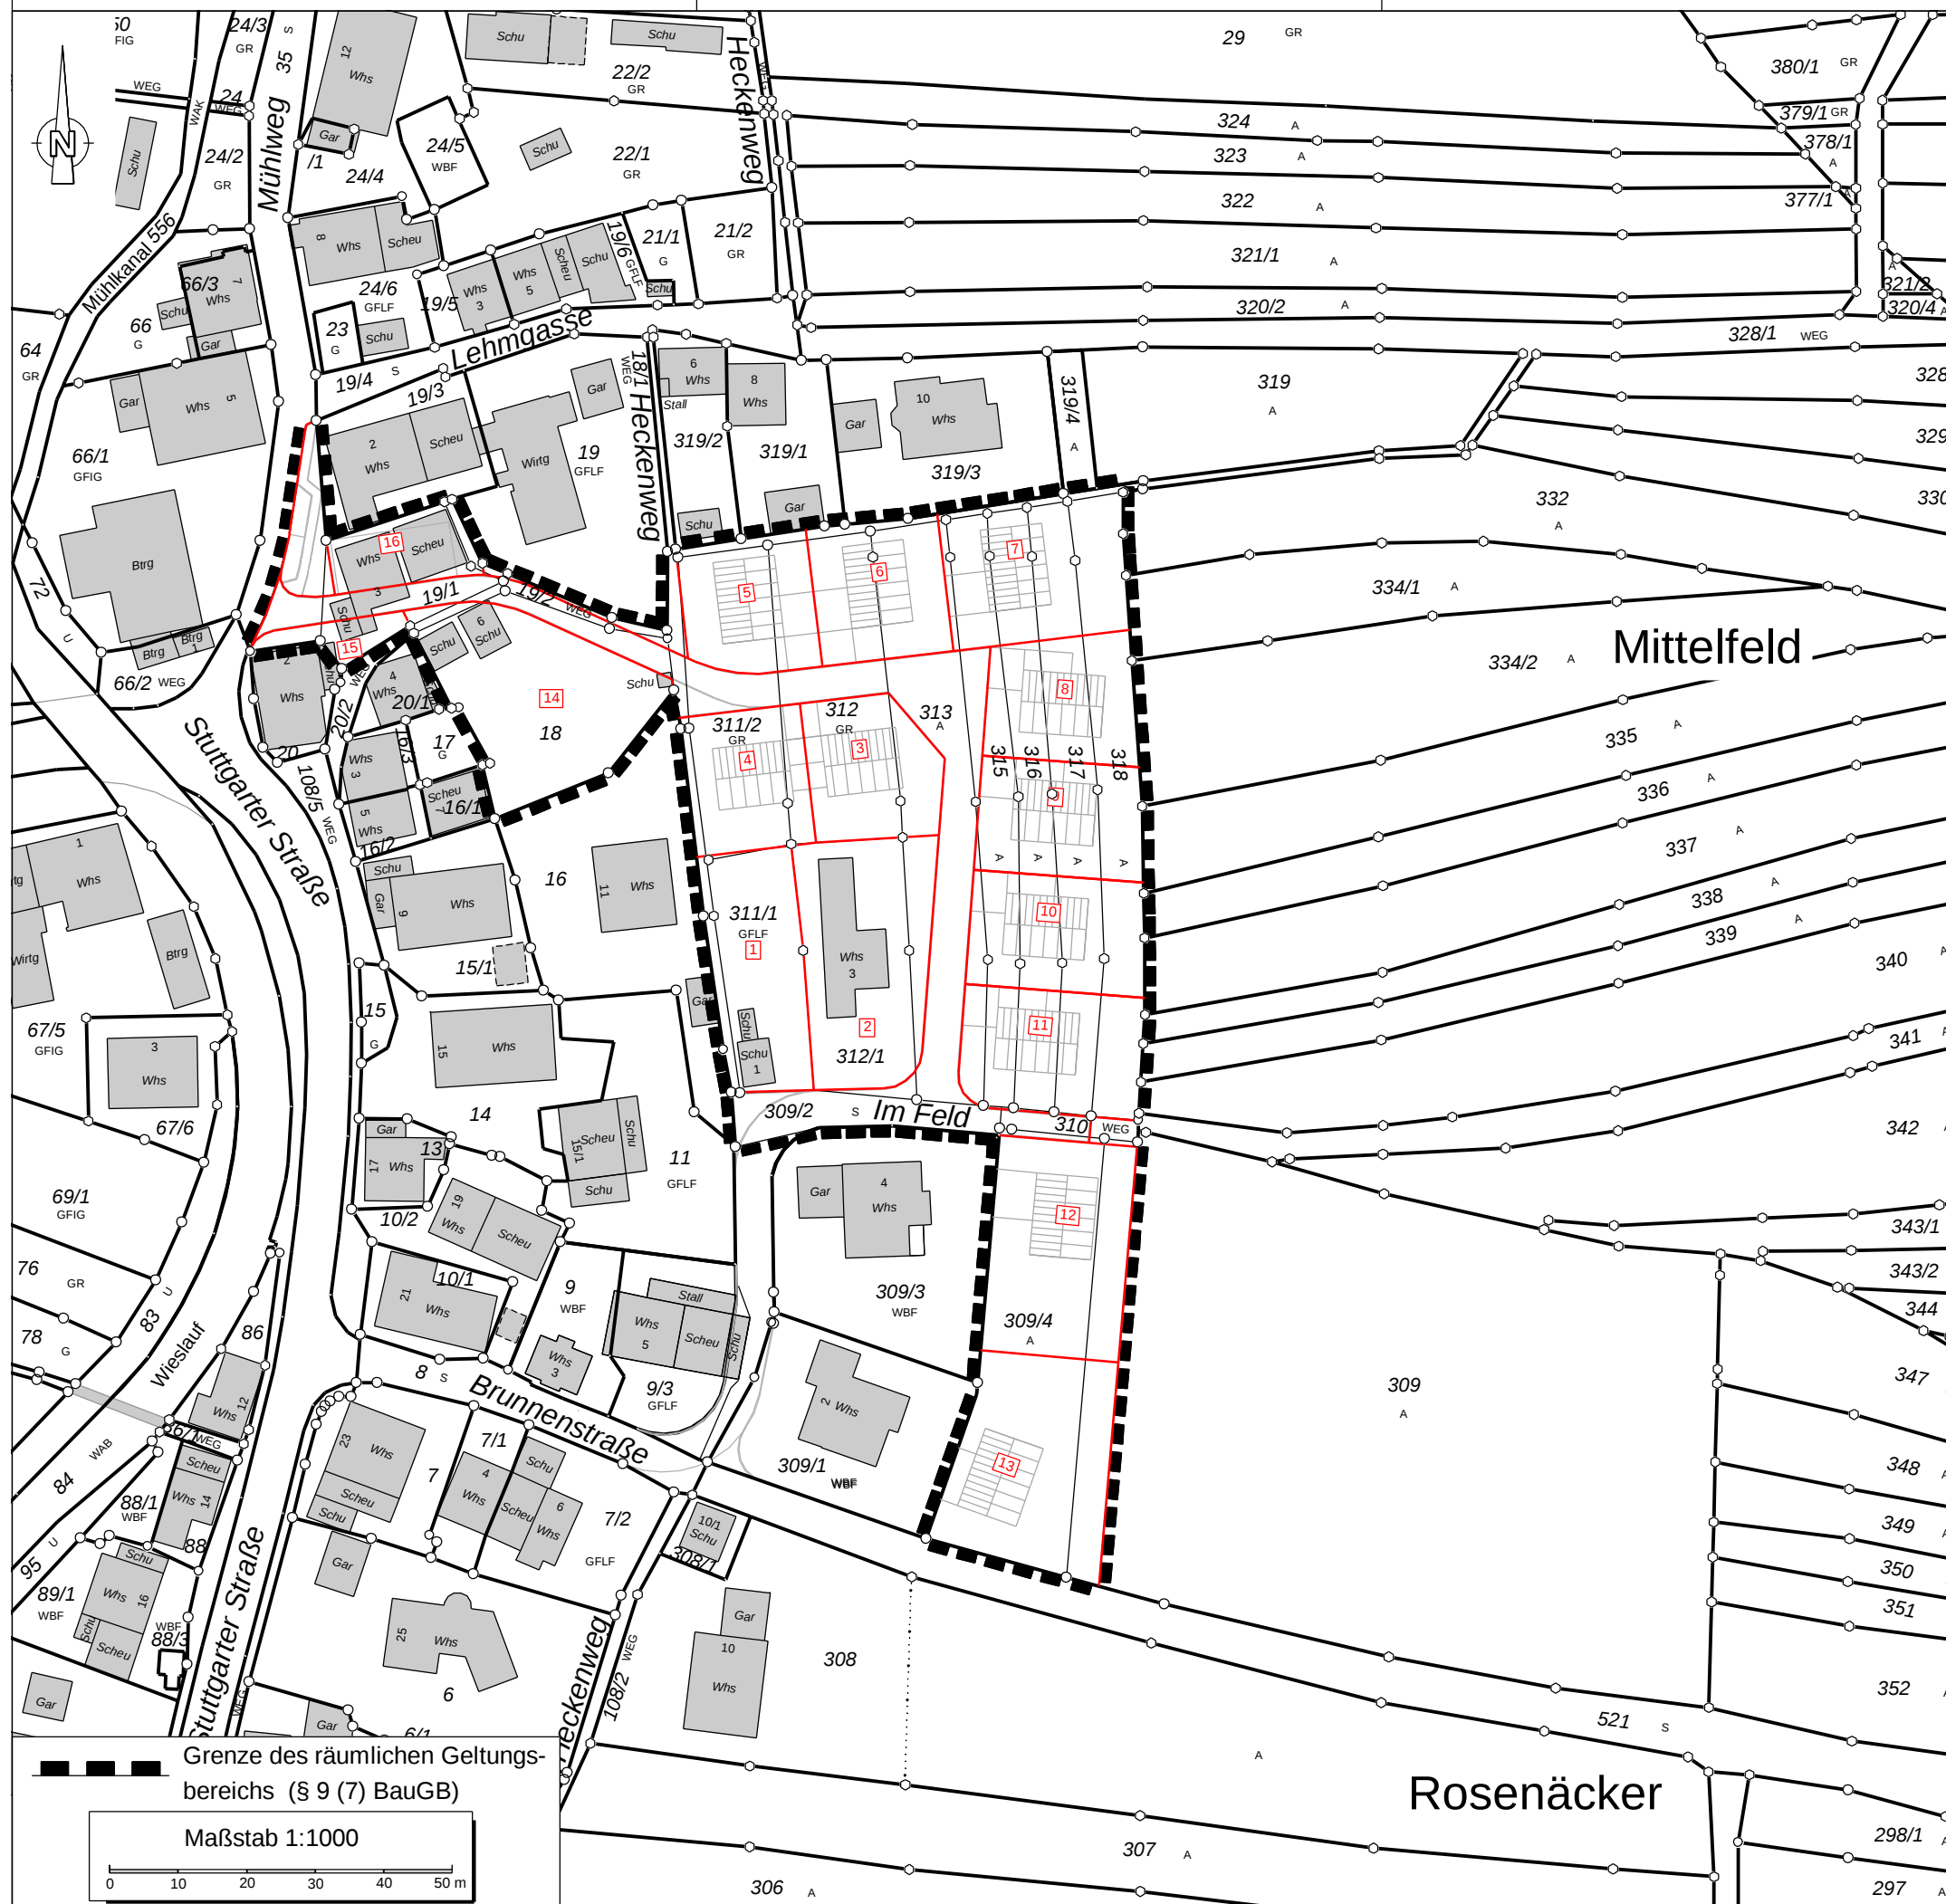

zum Aufstellungs- beschluss des Bebauungsplans " Heckenweg- Nord "

Abgrenzungskarte



**LEISSLE
ARCHITEKTUR+
STADTPLANUNG**

Öffentlich bestellter
Vermessungsingenieur
Beratender Ingenieur
Dipl.-Ing. (FH) Helmut Käser
Hintere Straße 18
70734 Fellbach
Telefon 0711/957959-0
Telefax 0711/957959-30
info@vermessung-fellbach.de
www.vermessung-fellbach.de

DIPLOM-INGENIEUR
WOLFGANG LEISSLE
FREIER ARCHITEKT
STADTPLANER AKBW
KREHWINKLERSTR.9
73635 RUDERSBERG
TEL. 07183-7140
FAX 07183-3657
ARCHITEKT@LEISSLE.NET

Gefertigt: Fellbach, 25.08.2016