

**Vermessungsverwaltung Baden-Württemberg**

**Landratsamt Rems-Murr-Kreis**


**Vermessungsbehörde**

Stuttgarter Straße 110  
71332 Waiblingen

Flurstück: 346/3 u.a.

Flur: --



Gemarkung: Rudersberg

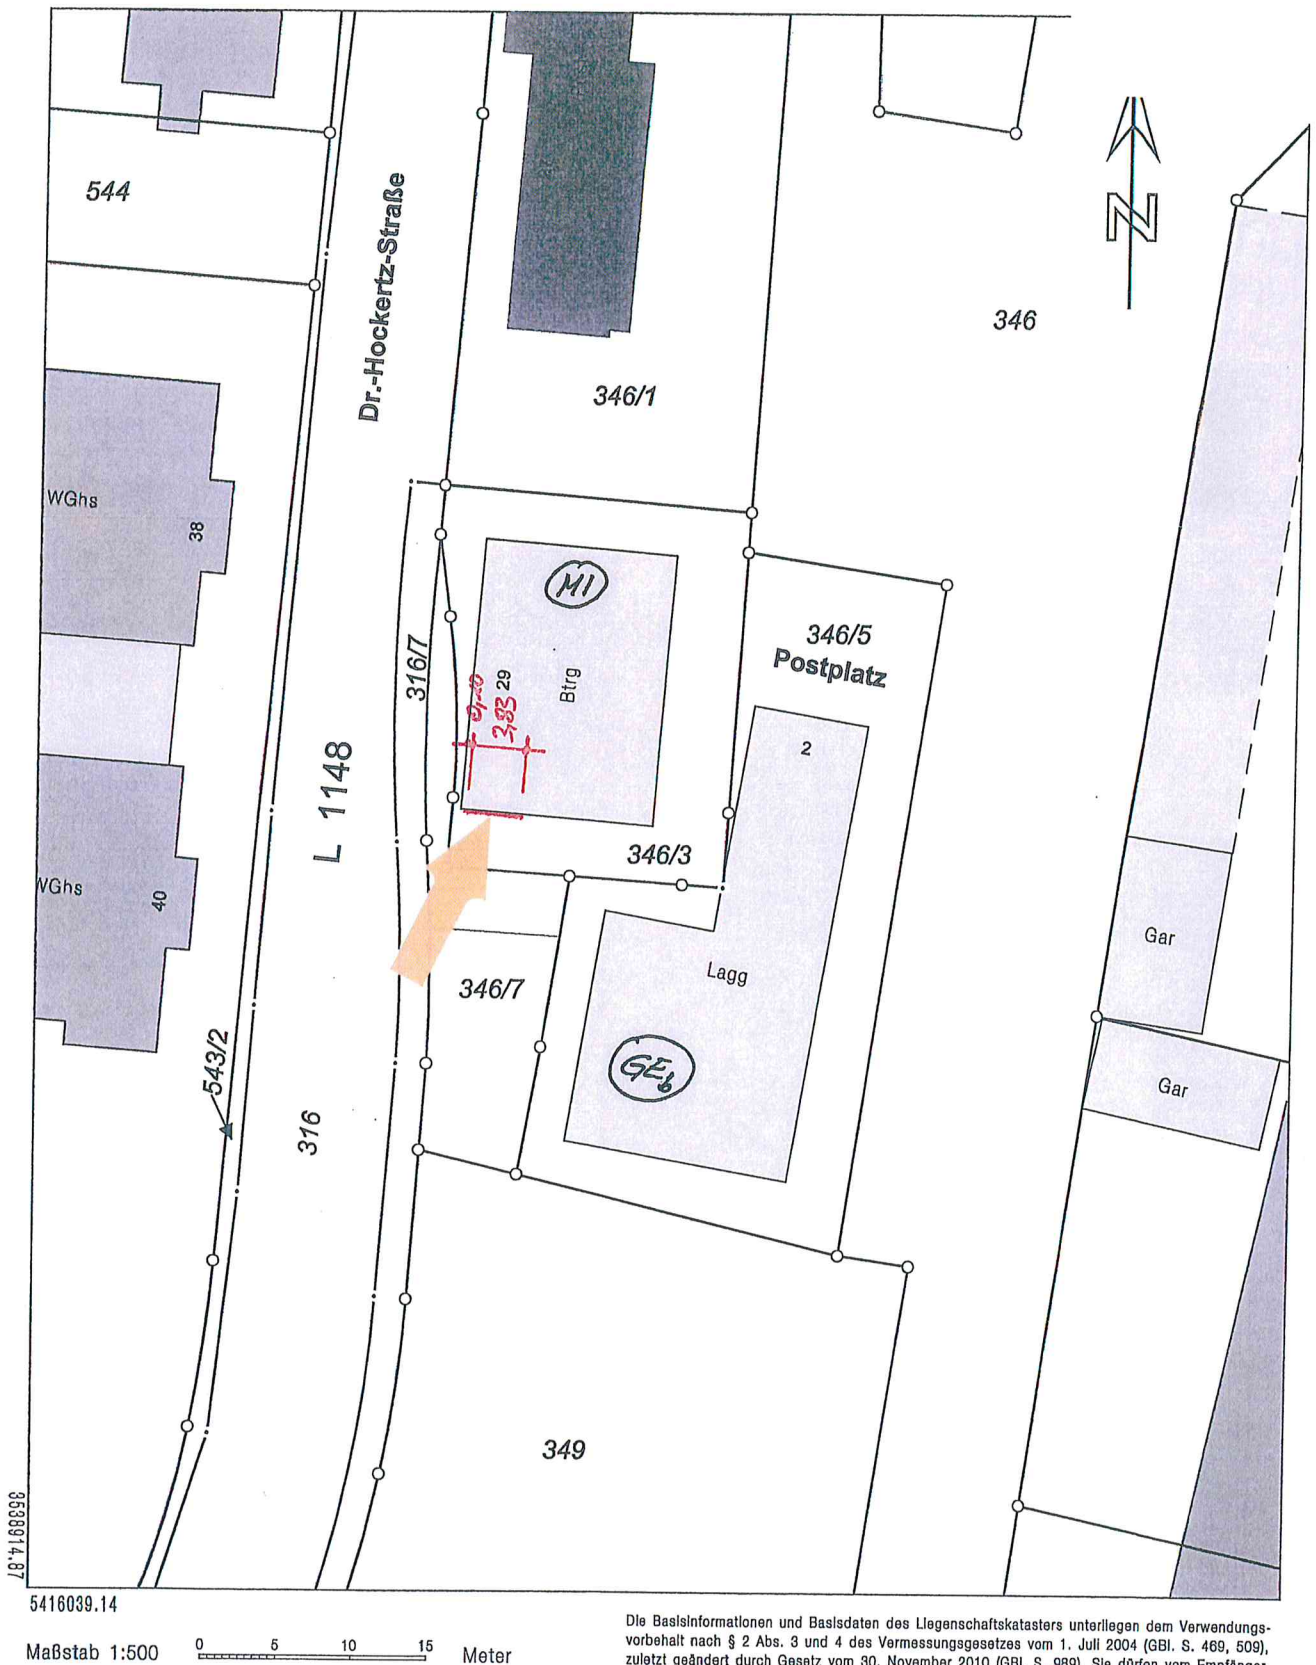

Die Basisinformationen und Basisdaten des Liegenschaftskatasters unterliegen dem Verwendungsvorbehalt nach § 2 Abs. 3 und 4 des Vermessungsgesetzes vom 1. Juli 2004 (GBl. S. 469, 509), zuletzt geändert durch Gesetz vom 30. November 2010 (GBl. S. 989). Sie dürfen vom Empfänger nur für den Zweck verwendet werden, zu dem sie übermittelt worden sind. Eine Verwendung für andere Zwecke ist nur zulässig, wenn die Vermessungsbehörde eingewilligt hat.

# Standortvorschlag

|                               |                                      |                                                 |
|-------------------------------|--------------------------------------|-------------------------------------------------|
| Stadt-Stadtteil: Rudersberg   | Werbeträger: Großfläche unbeleuchtet |                                                 |
| PLZ: 73635                    | Anzahl/Seiten: 1 / einseitig / Wand  | Bemerkungen :                                   |
| Straße: Dr.- Hockertz-Str. 29 | Unterkante: 1,40 m                   | Briefkasten (rot eingekreist) würde beim Aufbau |
|                               | Maße: Breite 3,83 m x Höhe 2,83 m    | der GF von unserem Bautrupp versetzt werden.    |

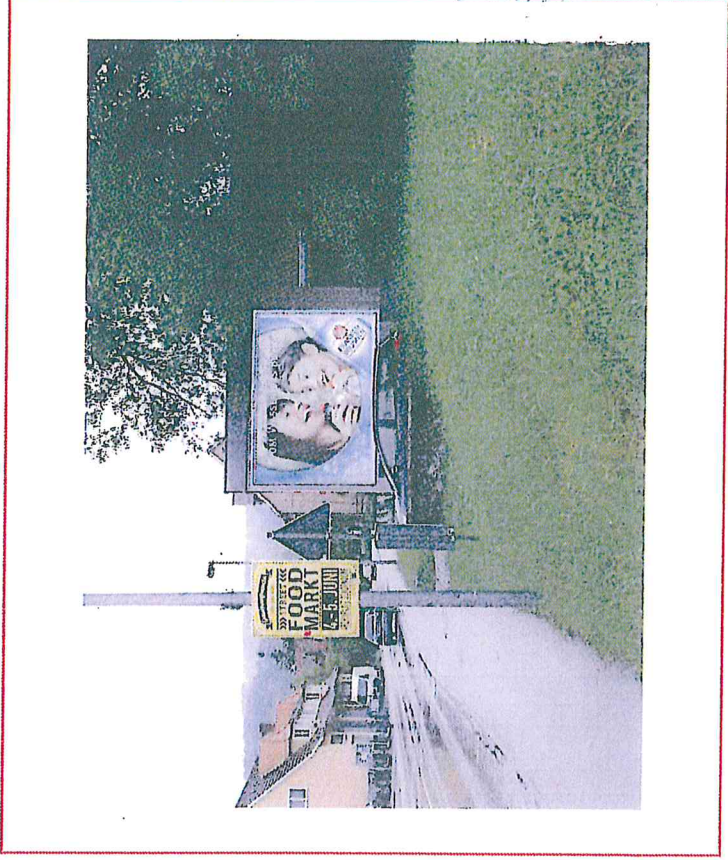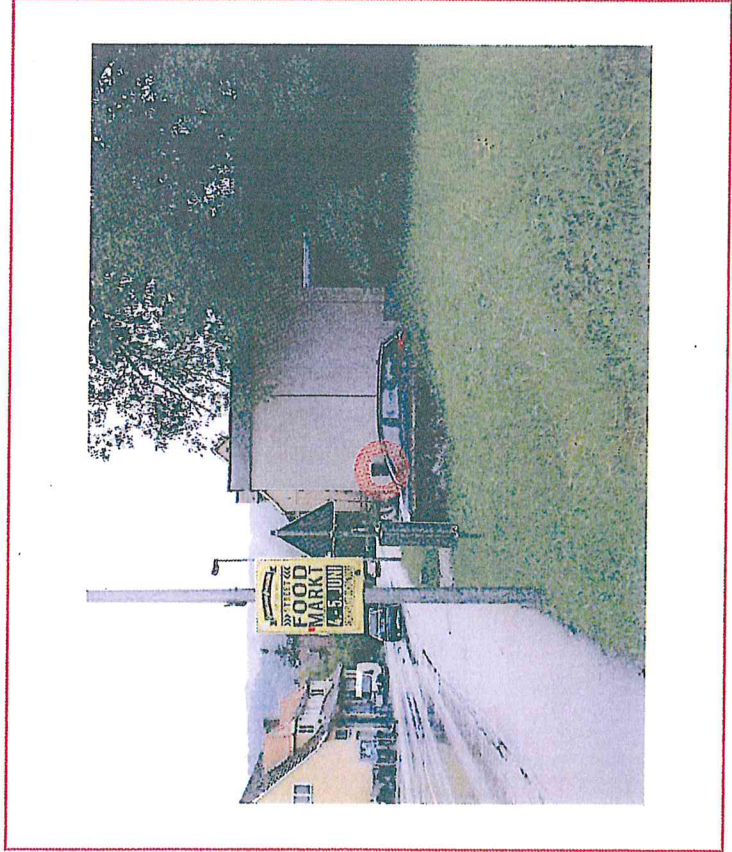



1 GF, einseitig,  
Wandmontage,  
unbeleuchtet,  
UK: ca. 1,40 m

Bereits vorhanden,  
Fa. AWK  
1 GF, einseitig,  
Wandmontage,  
unbeleuchtet

## Standortskizze

# Planzeichnung 1 : 100

Standort: Dr.-Hockertz-Str. 29  
73635 Rudersberg  
Flur-Nr: 346/3 der Gemarkung: Rudersberg

