


Norden Haus 1

Norden Haus 2

Der Entwurfsverfasser:

Schlossstr. 44, 71566 Althütte			
Tel. 07183-30779-0, Fax 30779-90			
eMail: info@pfeilbau.de			
Pfeil 			
Bauunternehmung			
Bauherr:			
Projekt: 2 6-Familienhäuser mit Tiefgarage und Stell.			
In der Vorstadt, 73635 Rudersberg			
Bauteil: Ansichten			
Gezeichnet: 0812 - pb	Plan-Nr.: 08	Maßstab: 1 : 100	
Datum: 24.10.2016	1. Änder.	2. Änder.	3. Änder.

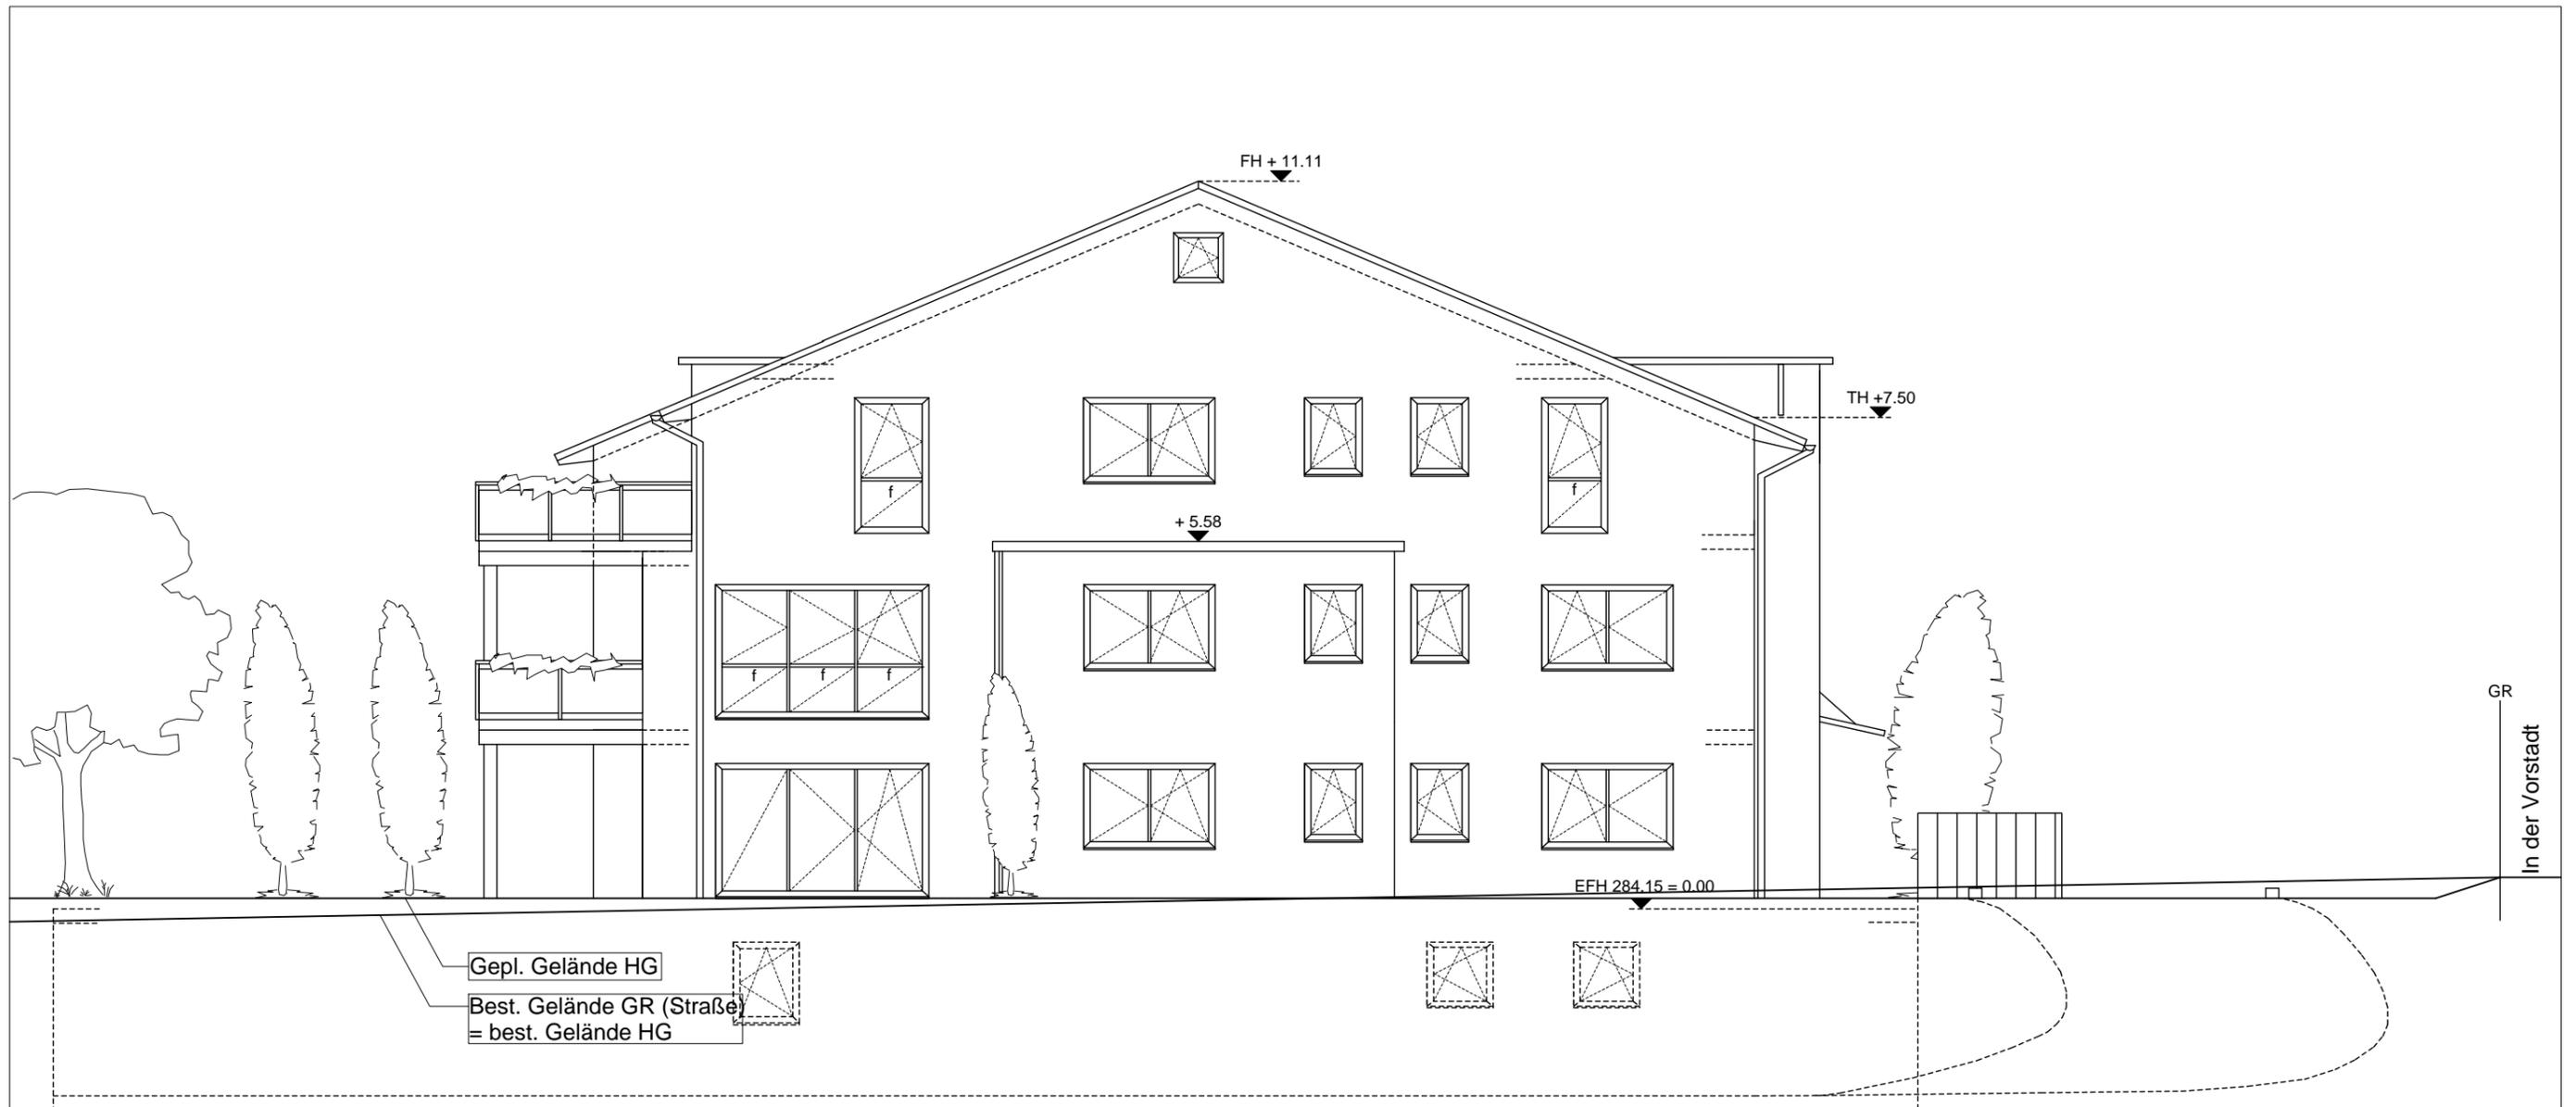


Der Entwurfsverfasser:

Schlossstr. 44, 71566 Althütte
 Tel. 07183-30779-0, Fax 30779-90
 eMail: info@pfeilbau.de



Bauherr:			
Projekt: 2 6-Familienhäuser mit Tiefgarage und Stell.			
In der Vorstadt, 73635 Rudersberg			
Bauteil: Osten Haus 1			
Gezeichnet: 0812 - pb	Plan-Nr.: 09	Maßstab: 1 : 100	
Datum: 24.10.2016	1. Änder.	2. Änder.	3. Änder.

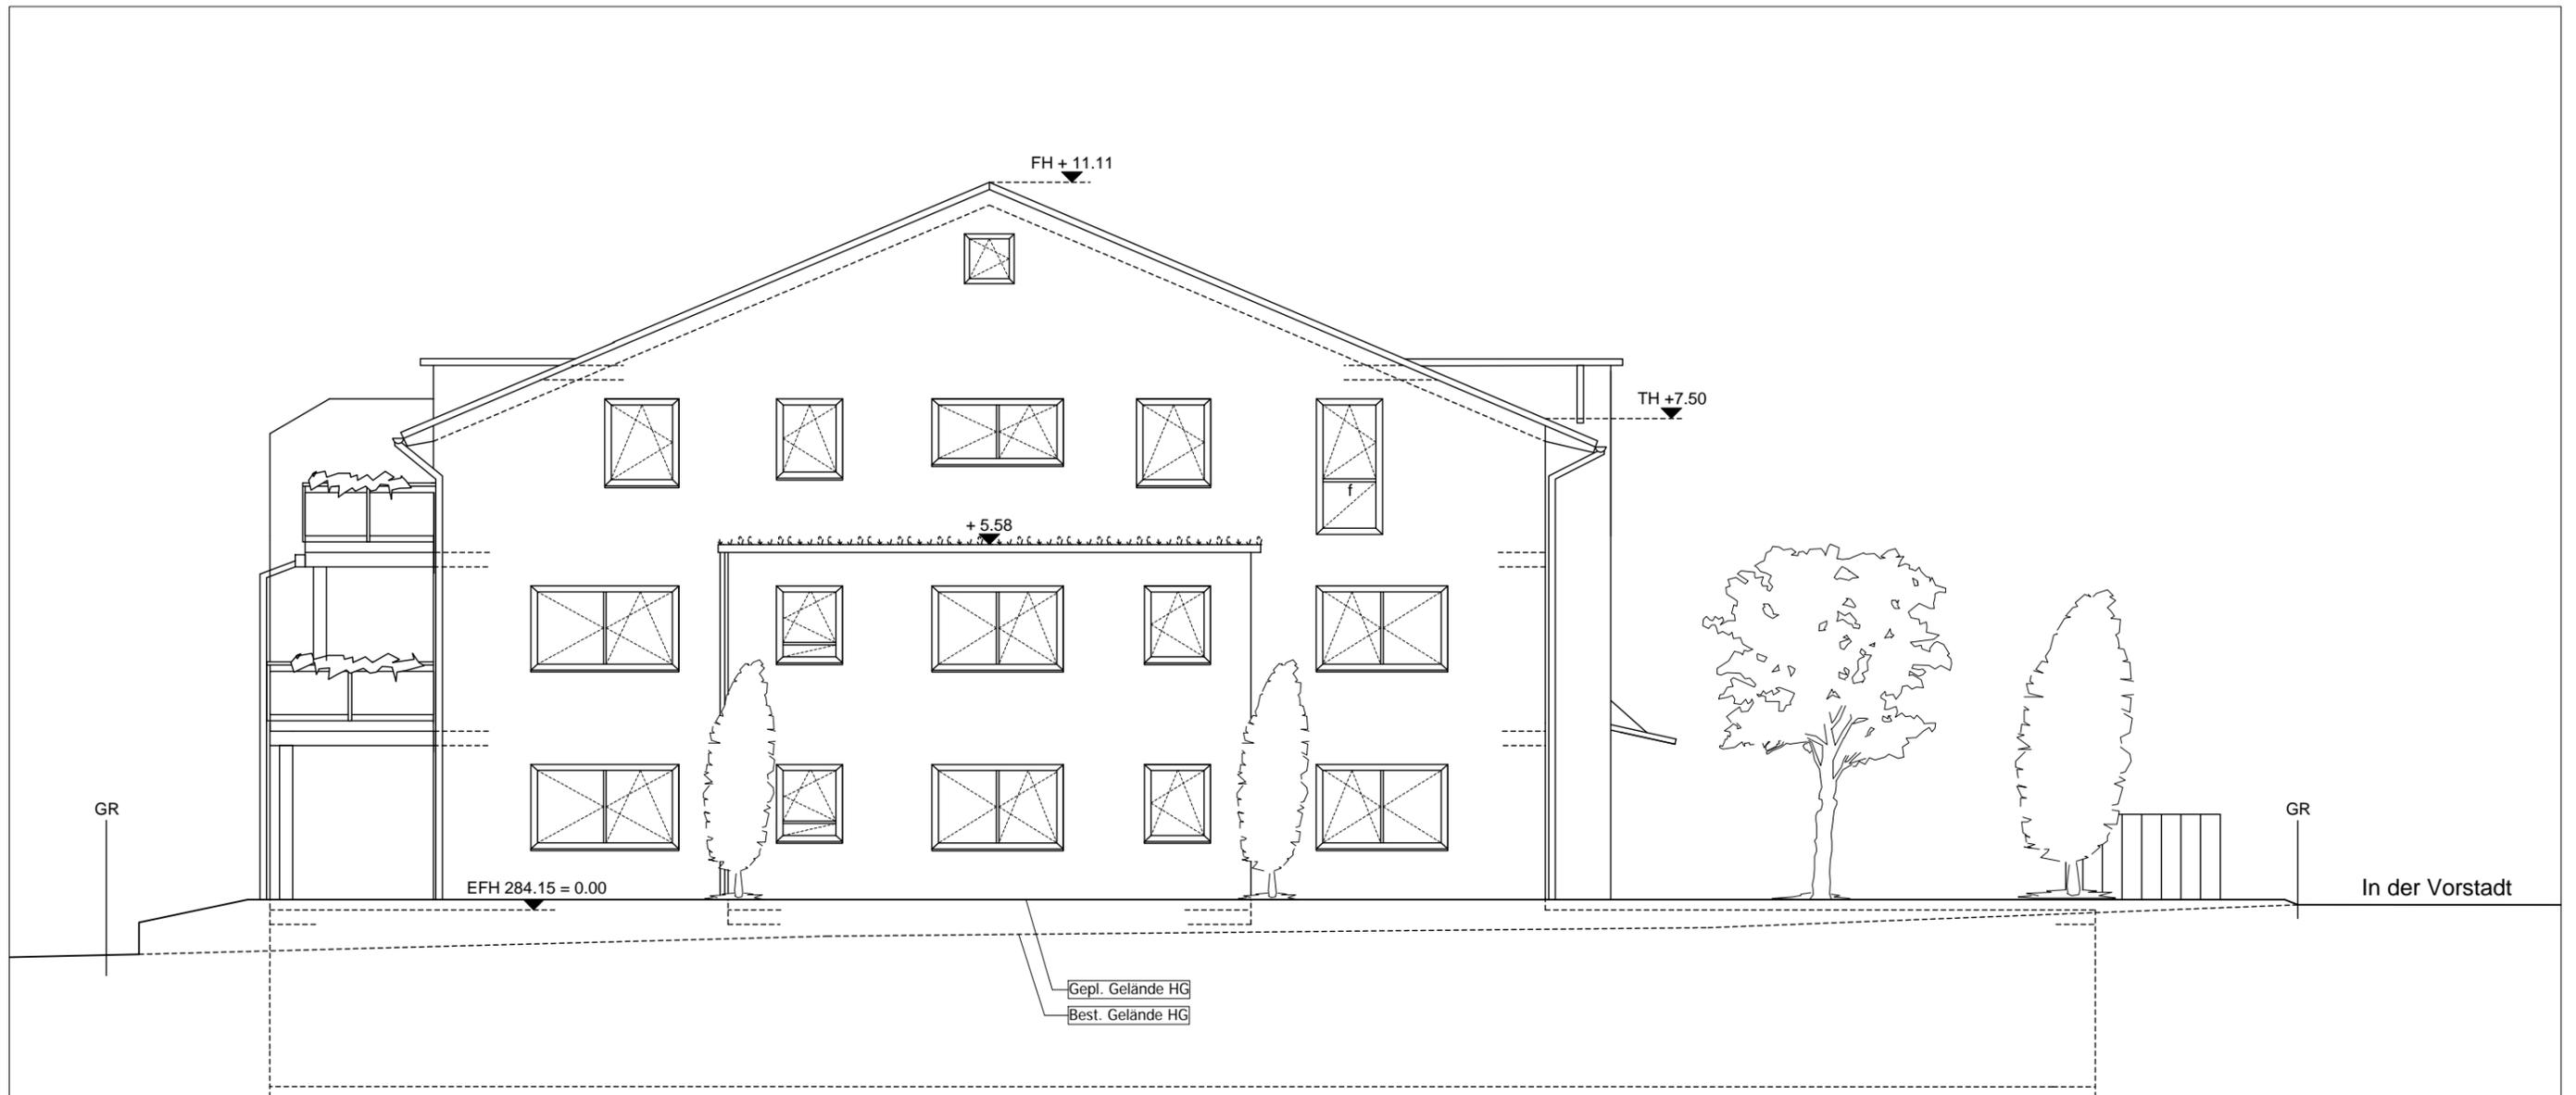

Der Entwurfsverfasser:

Schlossstr. 44, 71566 Althütte
 Tel. 07183-30779-0, Fax 30779-90
 eMail: info@pfeilbau.de



Bauherr:


Projekt: 2 6-Familienhäuser mit Tiefgarage und Stell.

In der Vorstadt, 73635 Rudersberg

Bauteil: **Osten Haus 2**

Gezeichnet: 0812 - pb Plan-Nr.: 10 Maßstab: 1 : 100

Datum: 24.10.2016 1. Änder. 2. Änder. 3. Änder.

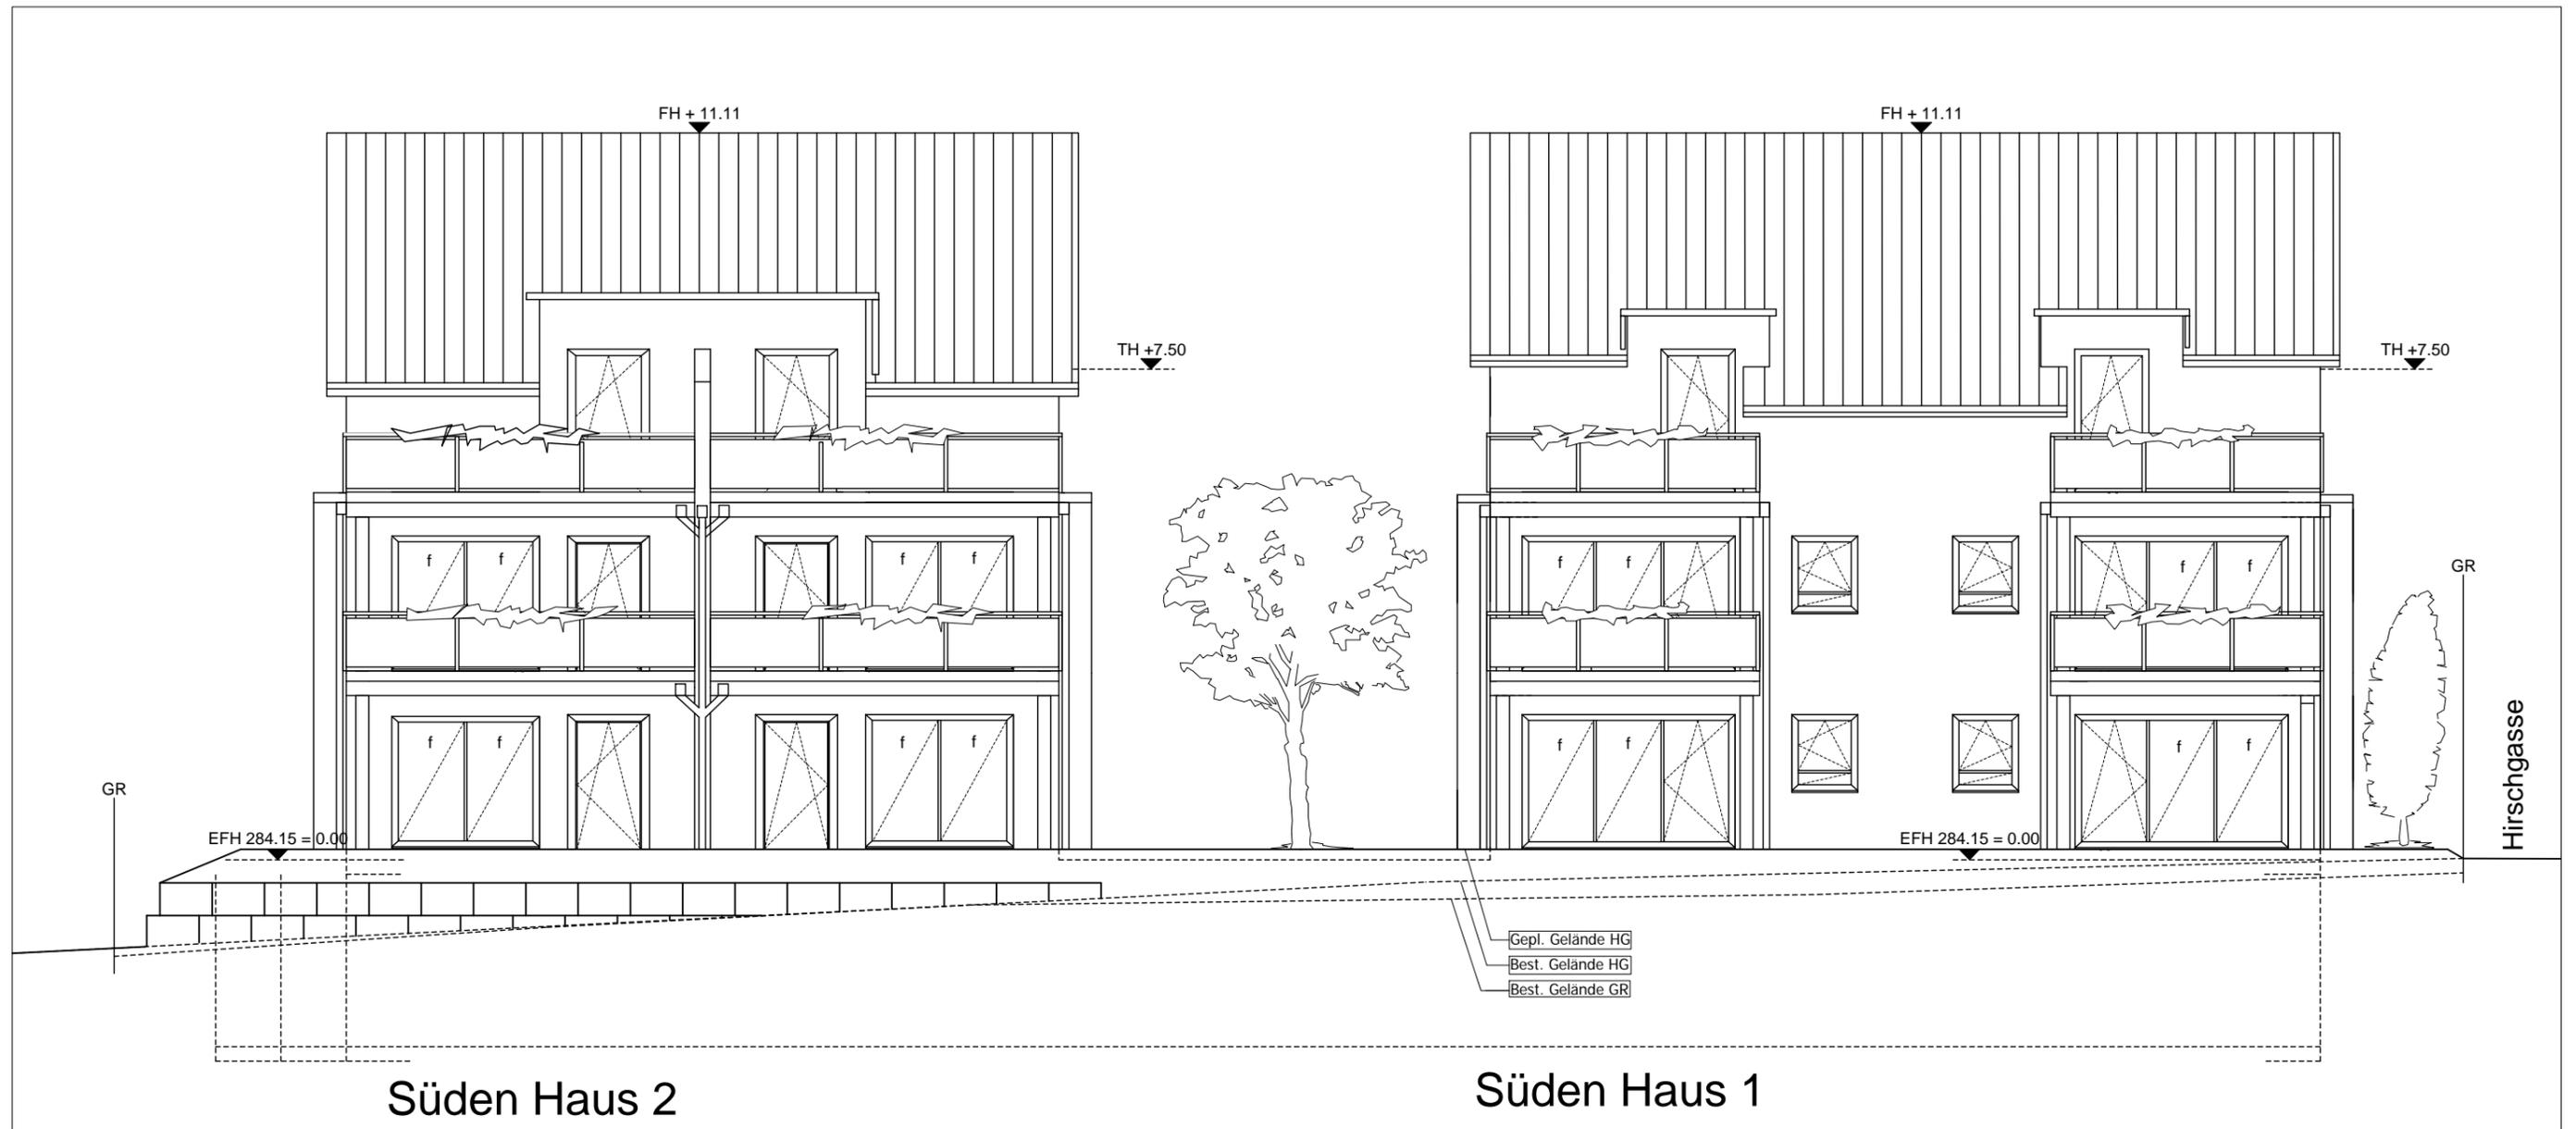

Süden Haus 2

Süden Haus 1


Der Entwurfsverfasser:

Schlossstr. 44, 71566 Althütte		
Tel. 07183-30779-0, Fax 30779-90		
eMail: info@pfeilbau.de		
Bauherr:		
Projekt: 2 6-Familienhäuser mit Tiefgarage und Stell.		
In der Vorstadt, 73635 Rudersberg		
Bauteil: Ansichten		
Gezeichnet: 0812 - pb	Plan-Nr.: 11	Maßstab: 1 : 100
Datum: 24.10.2016	1. Änder.	2. Änder. 3. Änder.



Der Entwurfsverfasser:

Schlossstr. 44, 71566 Althütte			
Tel. 07183-30779-0, Fax 30779-90			
eMail: info@pfeilbau.de			
Bauherr:			
Projekt: 2 6-Familienhäuser mit Tiefgarage und Stell.			
In der Vorstadt, 73635 Rudersberg			
Bauenteil: Westen Haus 1			
Gezeichnet: 0812 - pb	Plan-Nr.: 12	Maßstab: 1 : 100	
Datum: 24.10.2016	1. Änder.	2. Änder.	3. Änder.

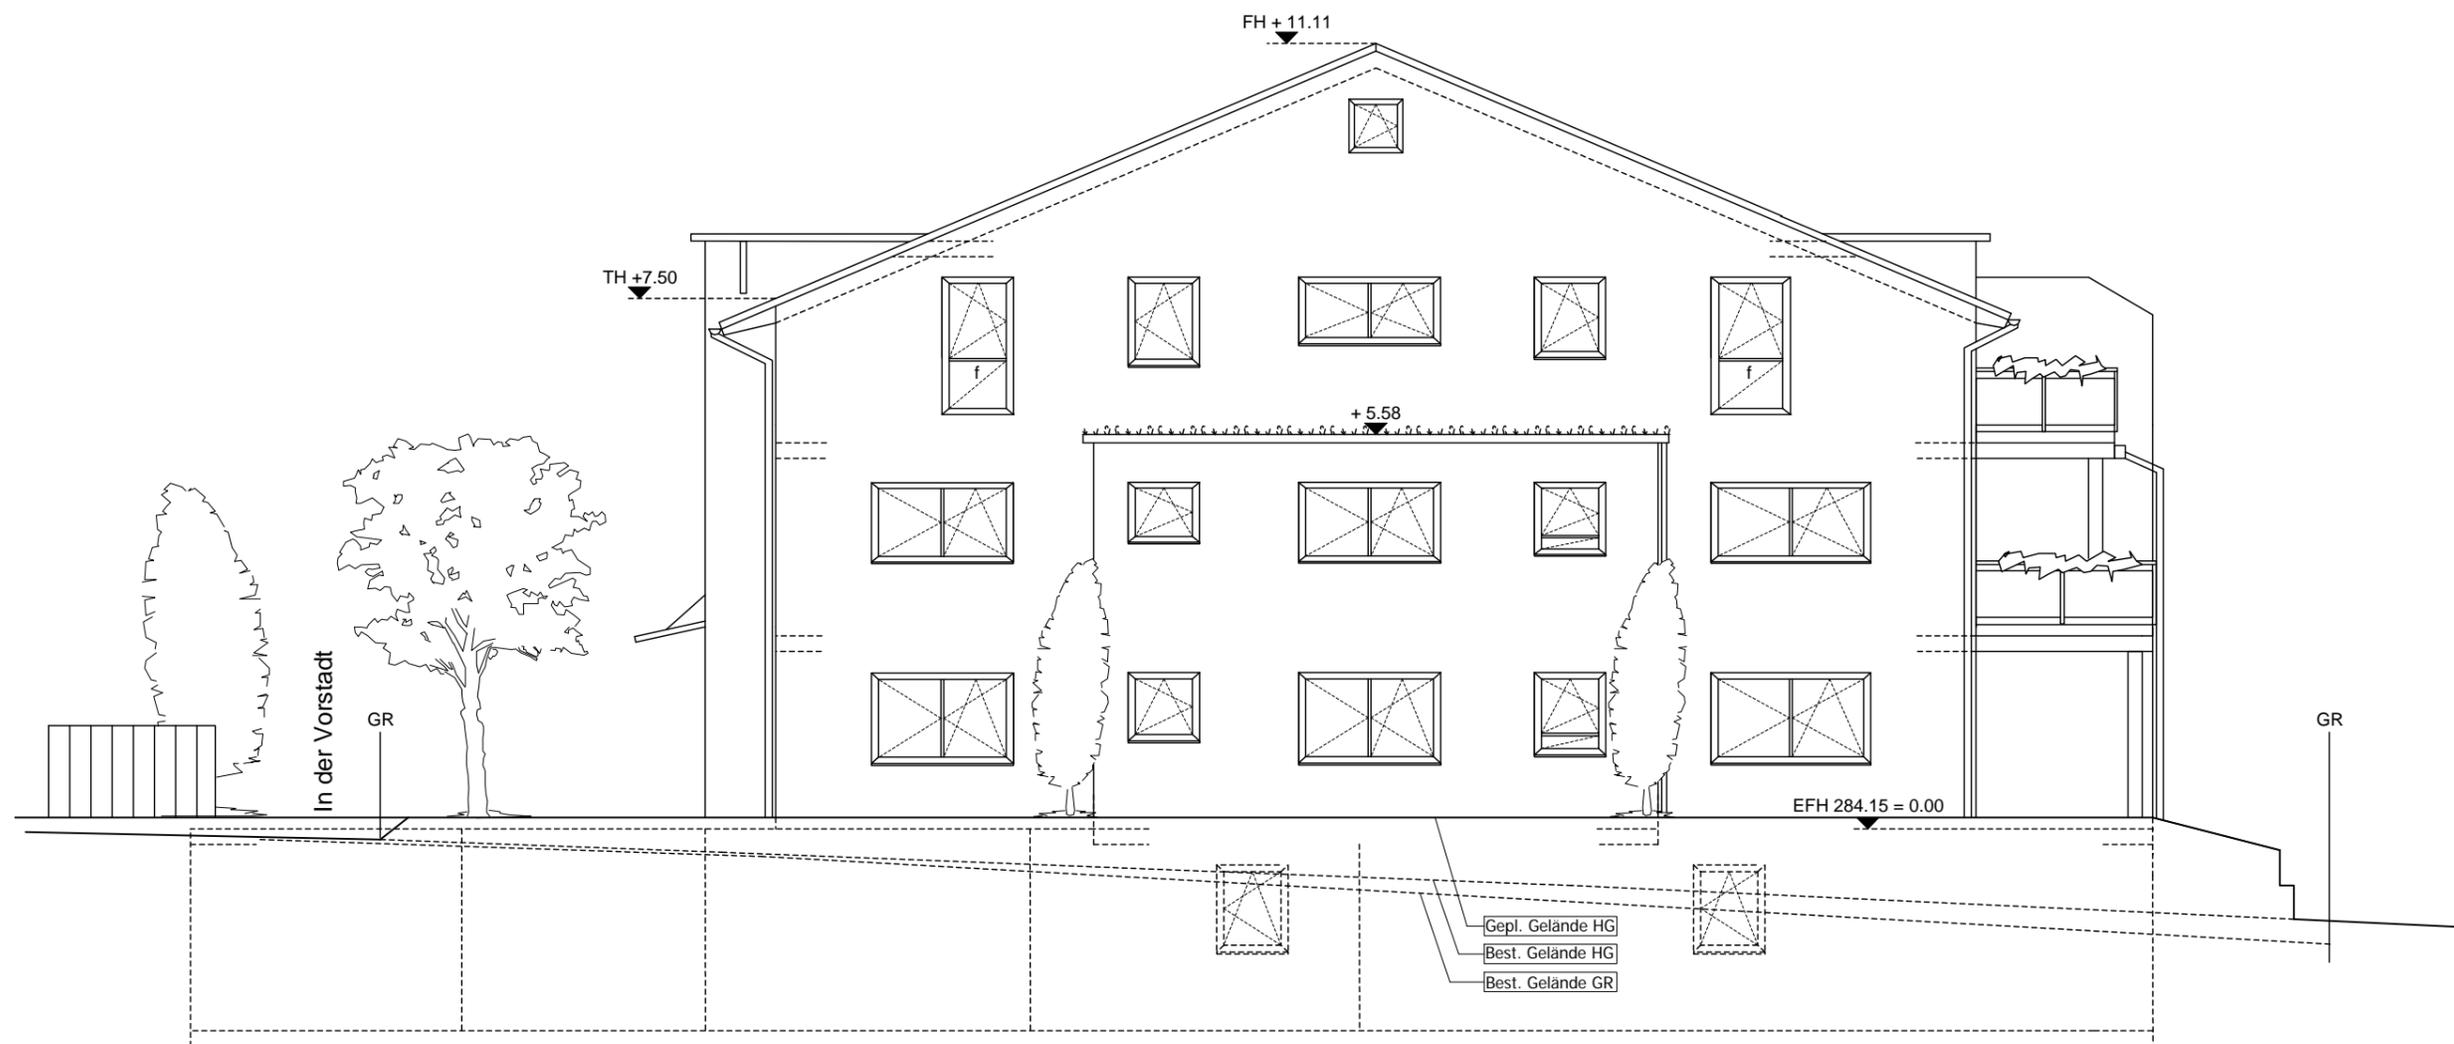


Der Entwurfsverfasser:

Schlossstr. 44, 71566 Althütte
 Tel. 07183-30779-0, Fax 30779-90
 eMail: info@pfeilbau.de



Bauherr:			
Projekt: 2 6-Familienhäuser mit Tiefgarage und Stell.			
In der Vorstadt, 73635 Rudersberg			
Bauteil: Westen Haus 2			
Gezeichnet: 0812 - pb	Plan-Nr.: 13	Maßstab: 1 : 100	
Datum: 24.10.2016	1. Änder.	2. Änder.	3. Änder.

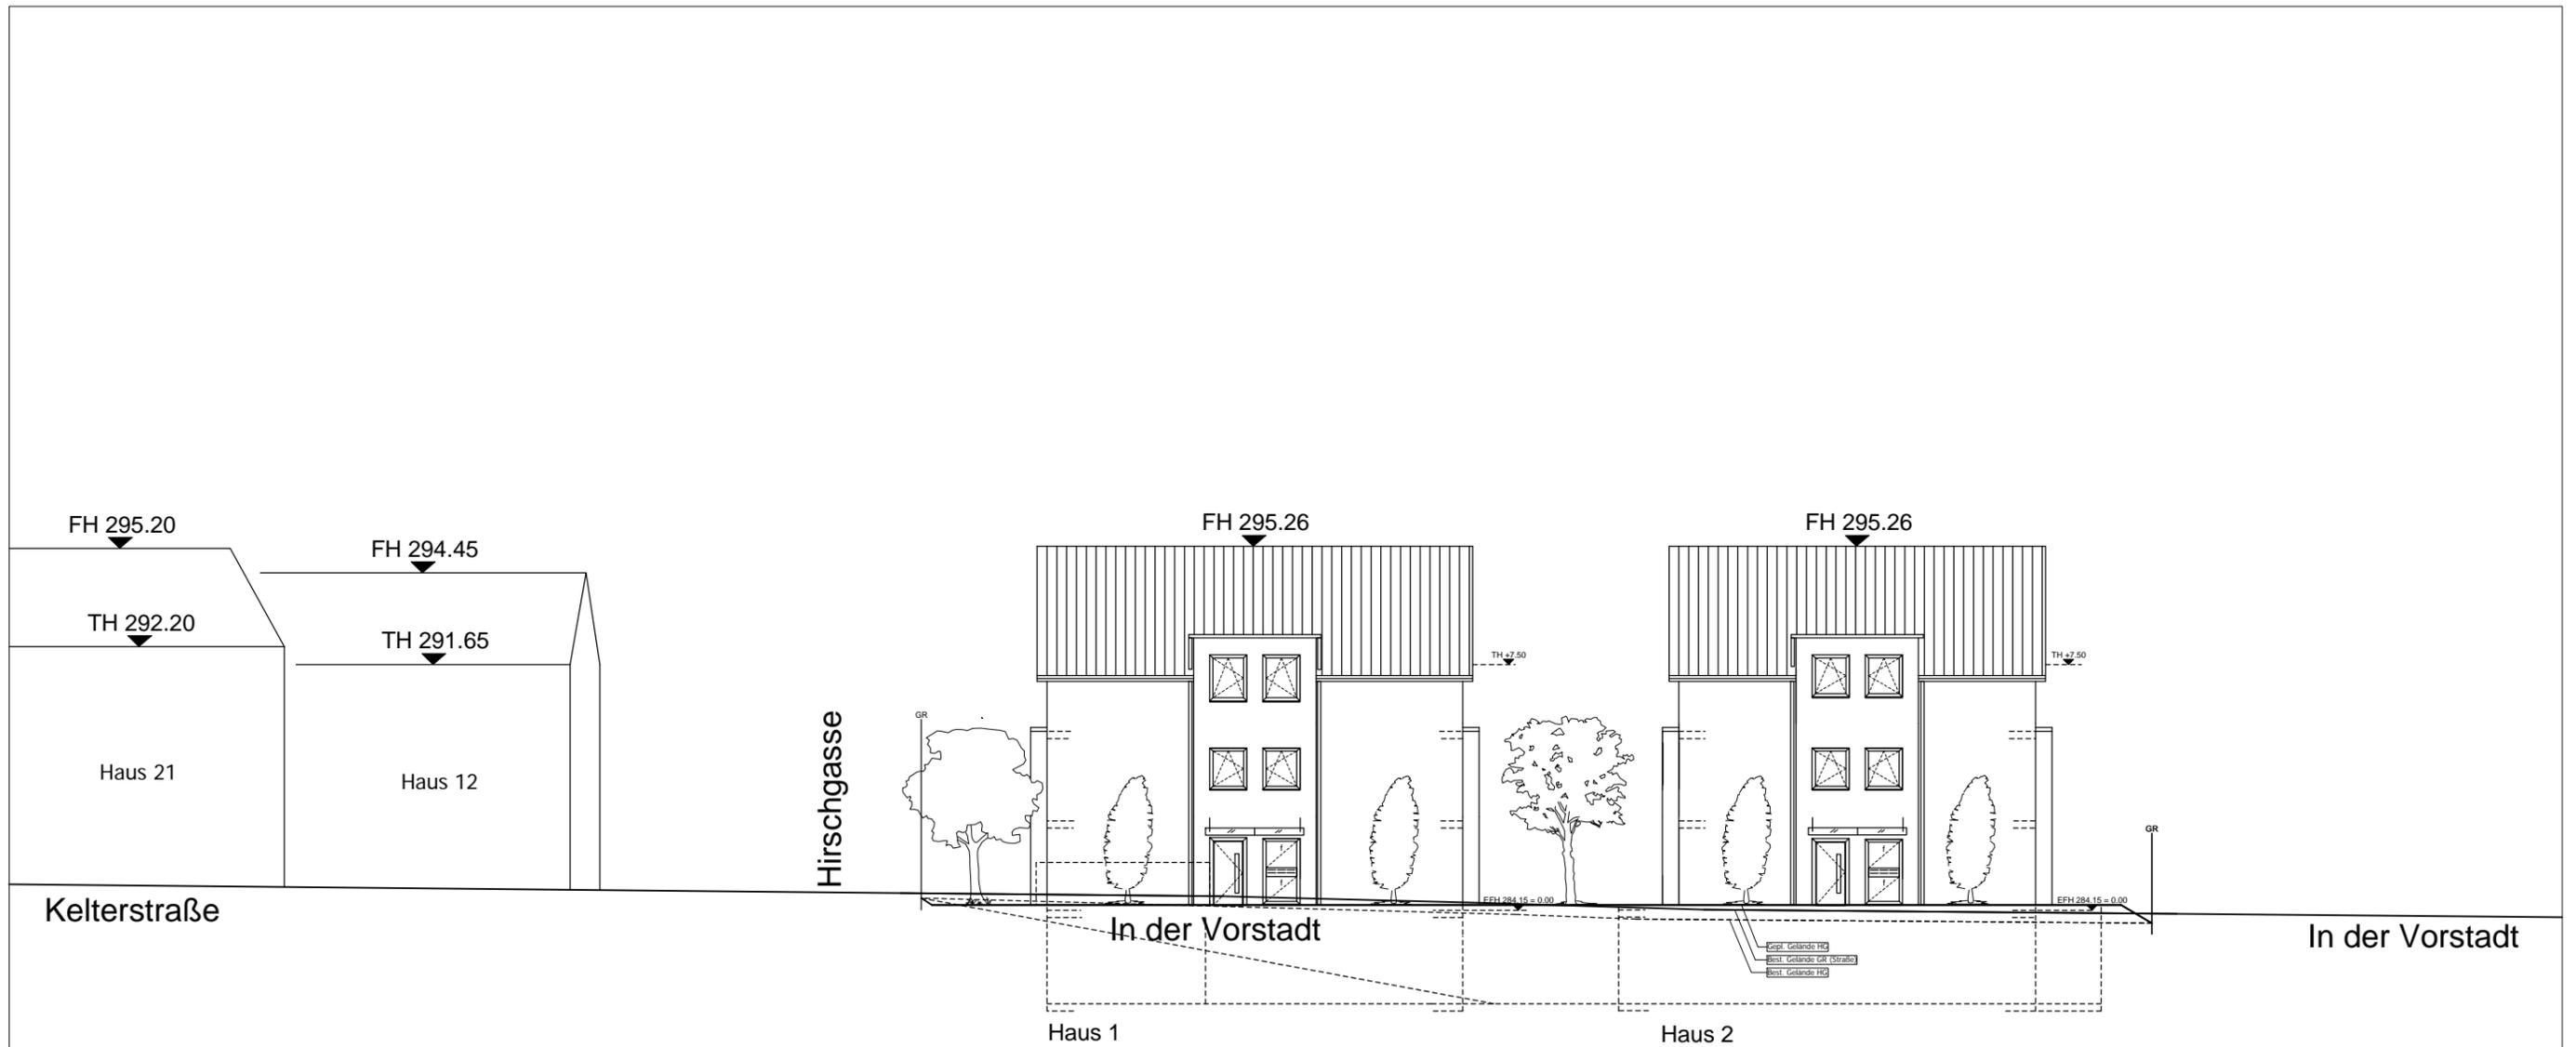

Der Entwurfsverfasser:

Schlossstr. 44, 71566 Althütte			
Tel. 07183-30779-0, Fax 30779-90			
eMail: info@pfeilbau.de			
Pfeil  Bauunternehmung			
Bauherr:			
Projekt: 2 6-Familienhäuser mit Tiefgarage und Stell.			
In der Vorstadt, 73635 Rudersberg			
Bauteil: Gesamtansicht Norden			
Gezeichnet:	0812 - pb	Plan-Nr.:	14
		Maßstab:	1 : 200
Datum:	24.10.2016	1. Änder.	2. Änder.
		3. Änder.	




Der Entwurfsverfasser:

Schlossstr. 44, 71566 Althütte
 Tel. 07183-30779-0, Fax 30779-90
 eMail: info@pfeilbau.de



Bauherr:			
Projekt: 2 6-Familienhäuser mit Tiefgarage und Stell.			
In der Vorstadt, 73635 Rudersberg			
Bauteil: Gesamtansicht Osten			
Gezeichnet: 0812 - pb	Plan-Nr.: 15	Maßstab: 1 : 200	
Datum: 24.10.2016	1. Änder.	2. Änder.	3. Änder.

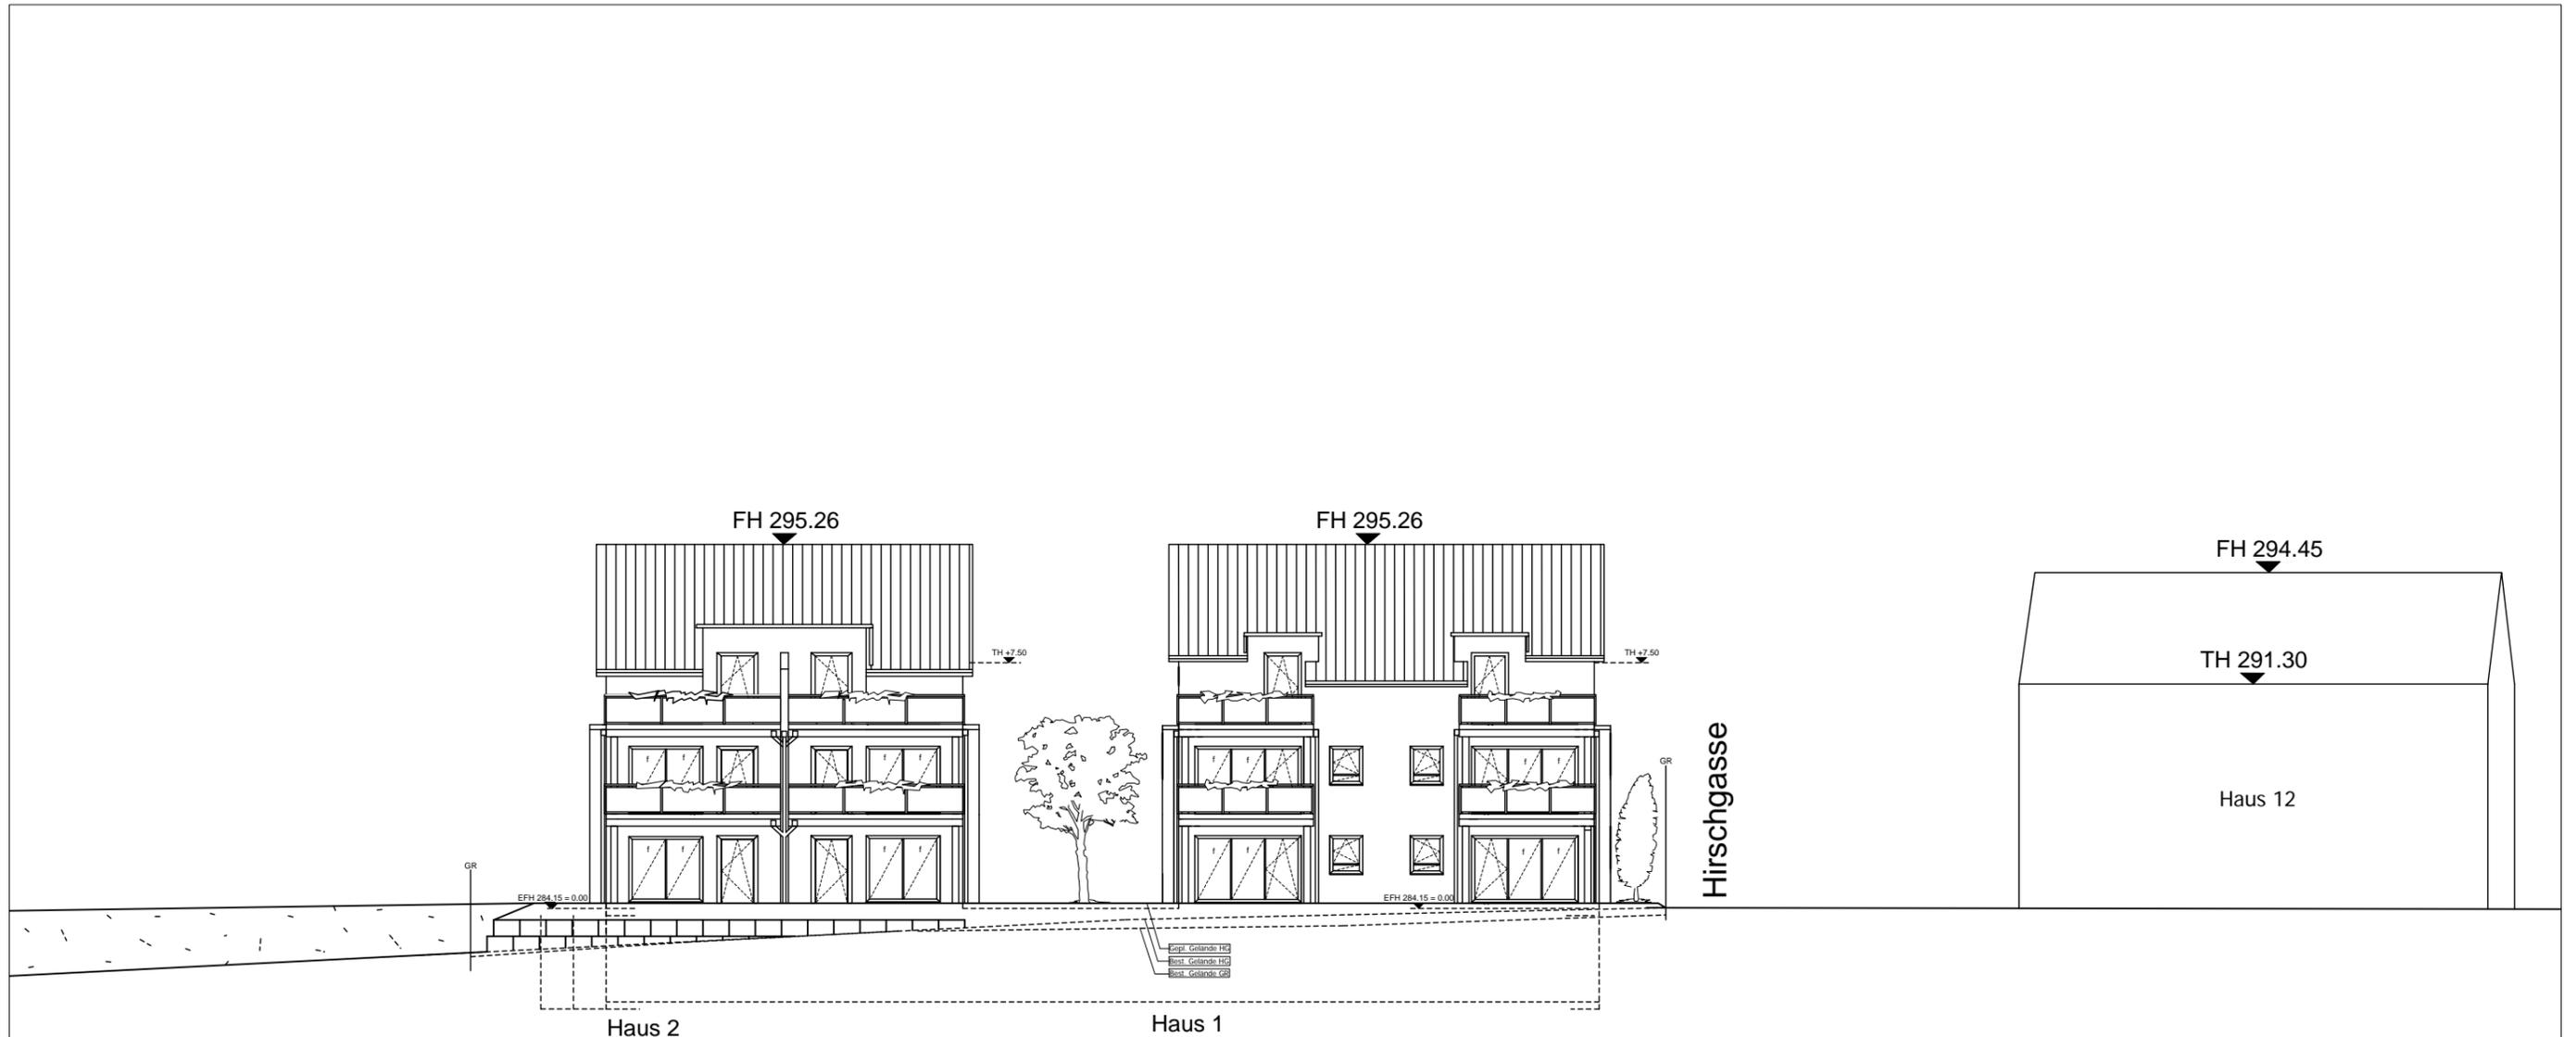

Der Entwurfsverfasser:

Schlossstr. 44, 71566 Althütte		
Tel. 07183-30779-0, Fax 30779-90		
eMail: info@pfeilbau.de		
Bauherr:		
Projekt: 2 6-Familienhäuser mit Tiefgarage und Stell.		
In der Vorstadt, 73635 Rudersberg		
Bauteil: Gesamtansicht Süden		
Gezeichnet: 0812 - pb	Plan-Nr.: 16	Maßstab: 1 : 200
Datum: 24.10.2016	1. Änder.	2. Änder. 3. Änder.