


PLANZEICHENERKLÄRUNG



ALLGEMEINES
WOHNGEBIET



OFFENE BAUWEISE
NUR EINZEL- U. DOPELHÄUSER ZULÄSSIG

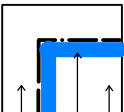


ÜBERBAUBARE GRUNDSTÜCKSFÄCHE
BAUGRENZE



FLÄCHEN FÜR GARAGEN




PLANZENBINDUNG
EINZELBAUM

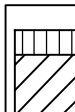

BESTEHENDE GEBÄUDE




GEPLANTE
GRUNDSTÜCKSGRENZE

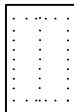

GEPLANTE GEBÄUDE
GELTUNGSBEREICH




GRENZE RÄUMLICHER
GELTUNGSBEREICH

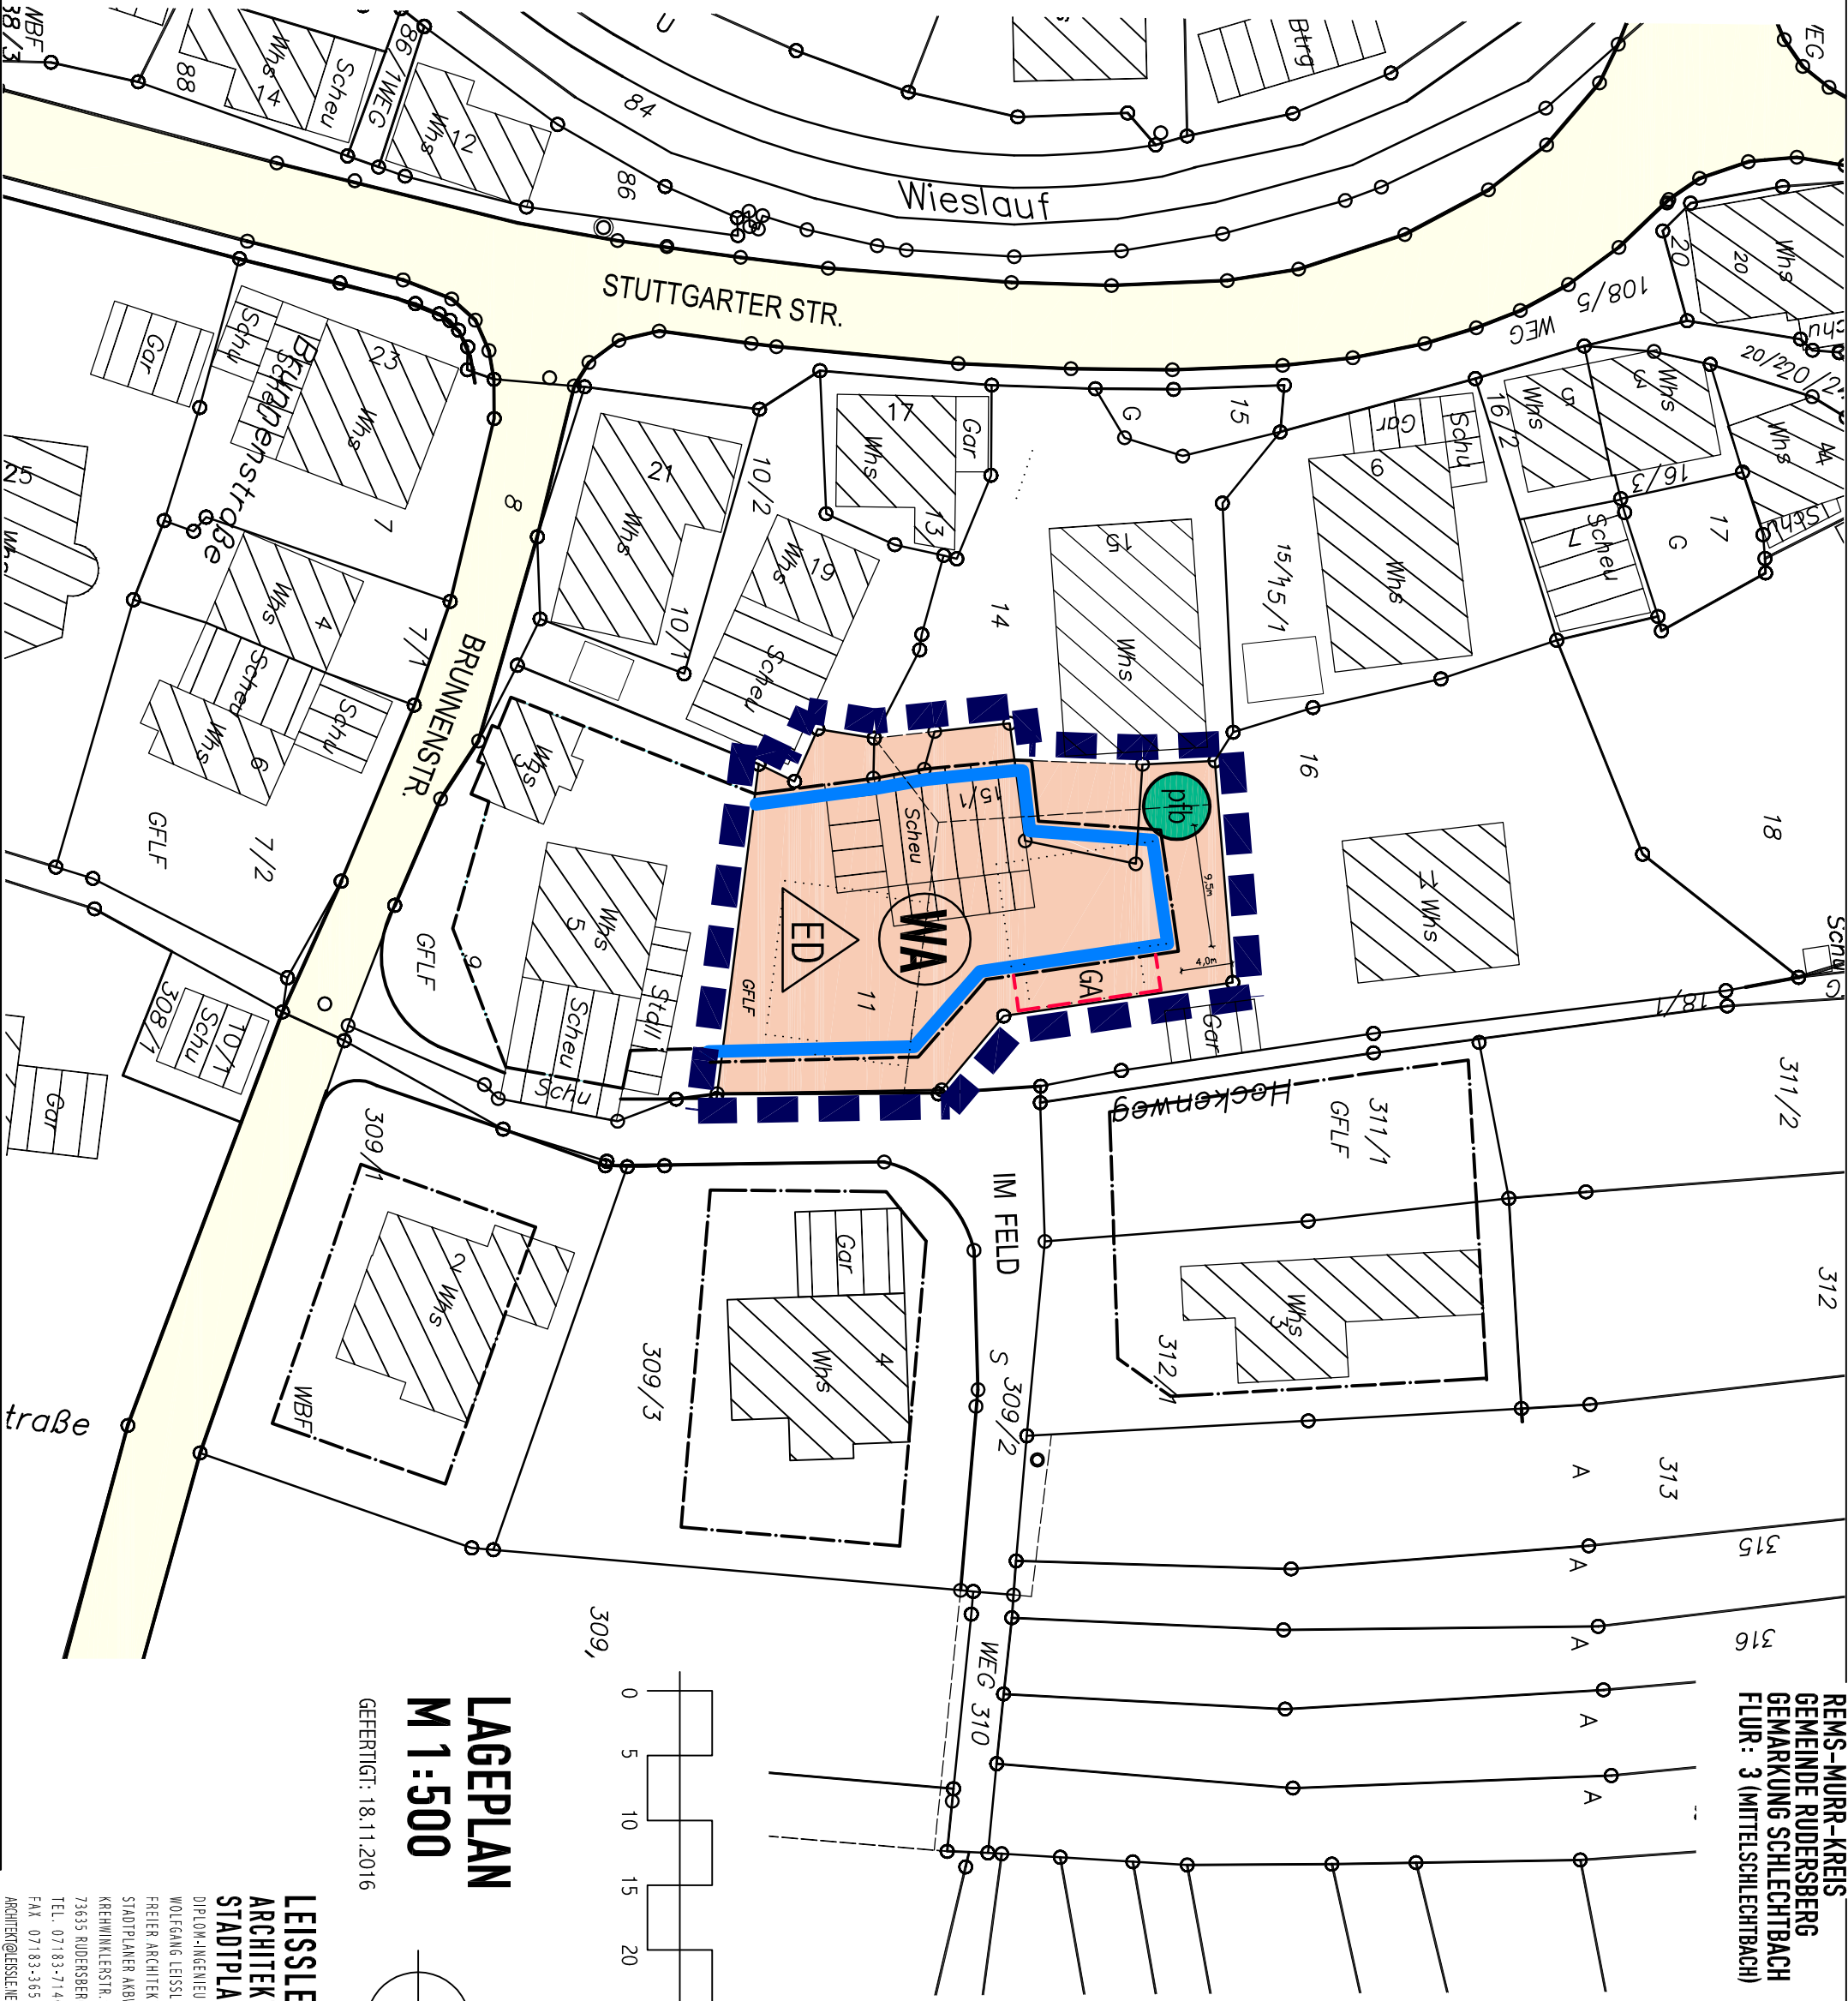


REMS-MURR-KREIS
GEMEINDE RUDERSBERG
GEMARKUNG SCHLECHTBACH
FLUR: 3 (MITTELSCHLECHTBACH)

BEBAUUNGSPL. HECKENWEG-SÜD: 1. ÄNDERUNG

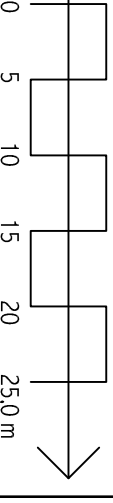

0 5 10 15 20 25,0 m

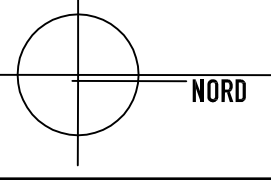

NORD

LAGEPLAN
M 1:500

GEFERTIGT: 18.11.2016

LEISSLE
ARCHITEKTUR+
STADTPLANUNG

DIPLOM-INGENIEUR
WOLFGANG LEISSLE
FREIER ARCHITEKT
STADTPLANER ANBW
KREHNIWIKERSTR. 9
73633 RUDERSBERG
TEL. 07183-7140
FAX 07183-3657
ARCHITEKT@LEISSLE.NET