
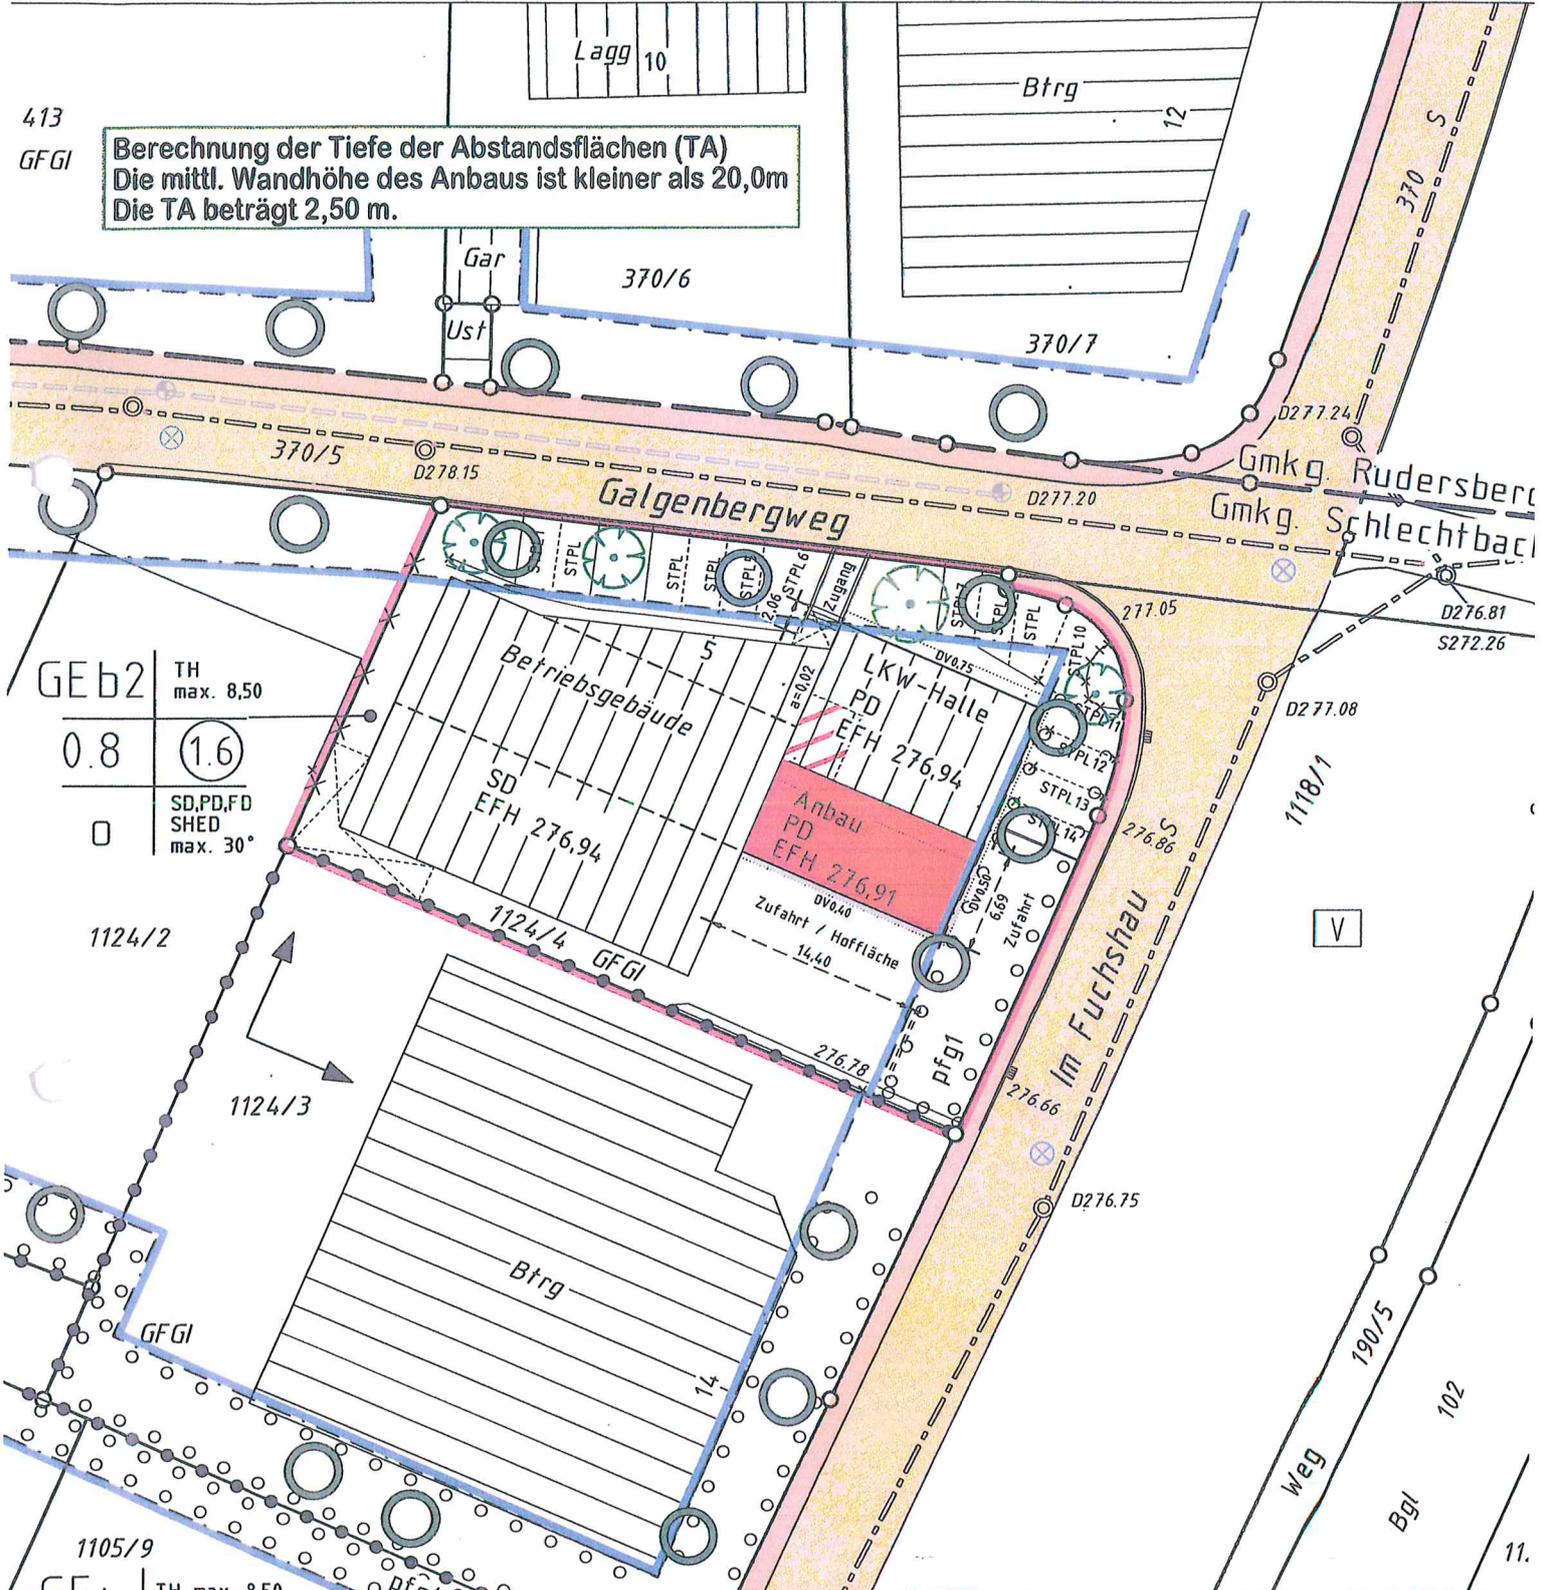


# LAGEPLAN

Auszug aus dem Liegenschaftskataster  
Zeichnerischer Teil zum Bauantrag (§ 4 LBOVVO)

Rems-Murr Kreis  
Gemeinde Rudersberg  
Gemarkung Schlechtbach  
Flur 5 (Unterschlechtbach)

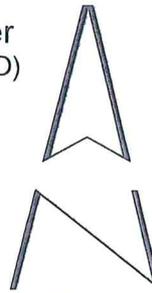


**Berechnung der Tiefe der Abstandsflächen (TA)**  
Die mittl. Wandhöhe des Anbaus ist kleiner als 20,0m  
Die TA beträgt 2,50 m.


GEB 2	TH max. 8,50
0.8	(1.6)
□	SD,PD,FD SHED max. 30°

Höhenangaben im neuen System in m ü. NN  
Einzeichnungen nach § 4 Abs. 3-5 LBOVVO


Eventuell vorhandene unterirdische Versorgungsleitungen im Baugrundstück sind nicht dargestellt.

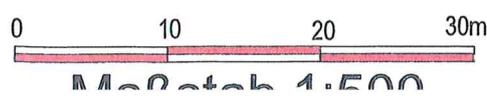

# SCHNITT A-A

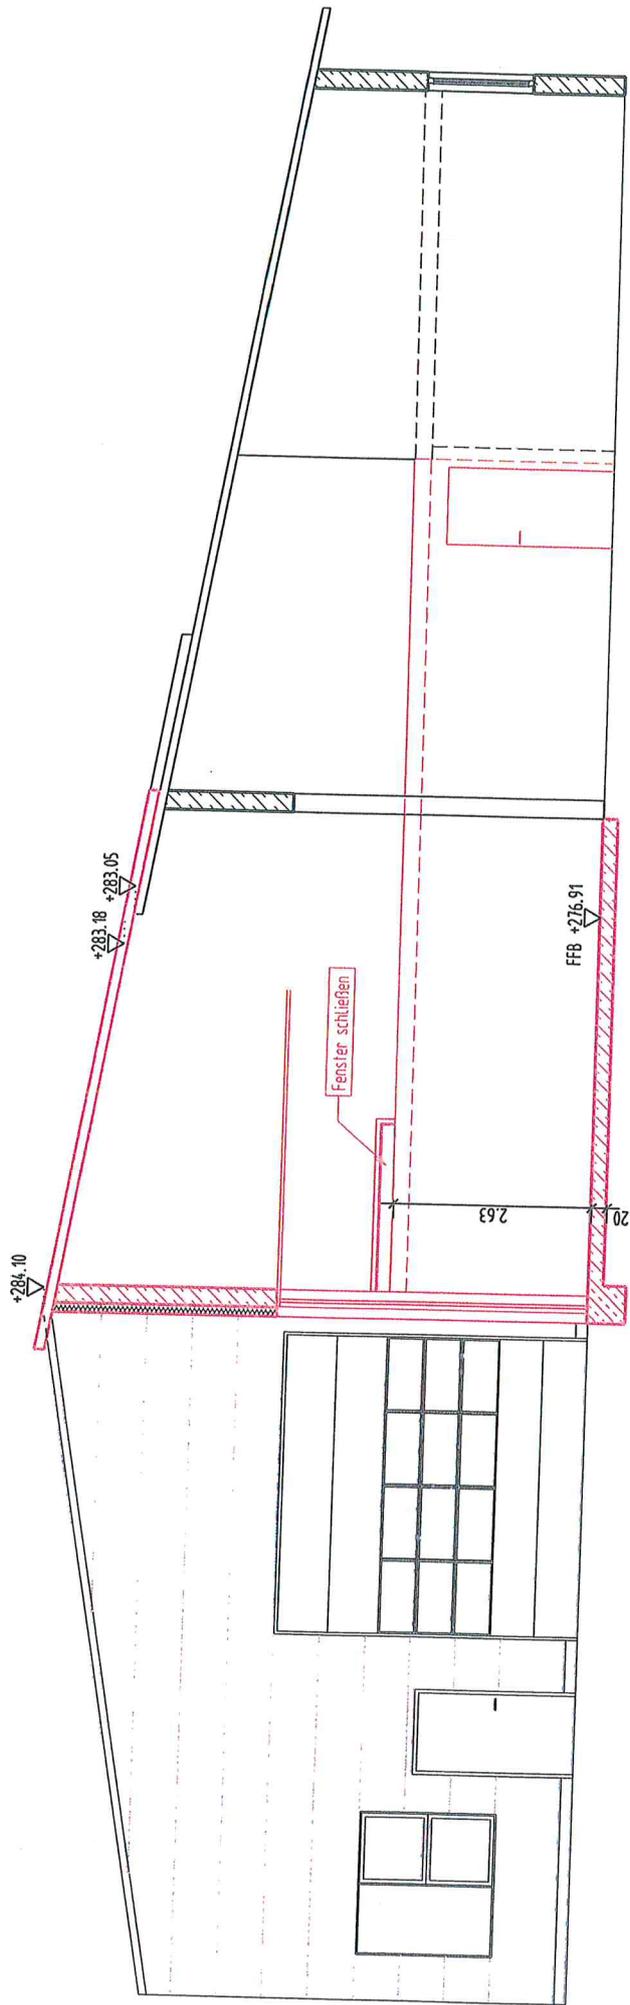

# ANSICHT OST

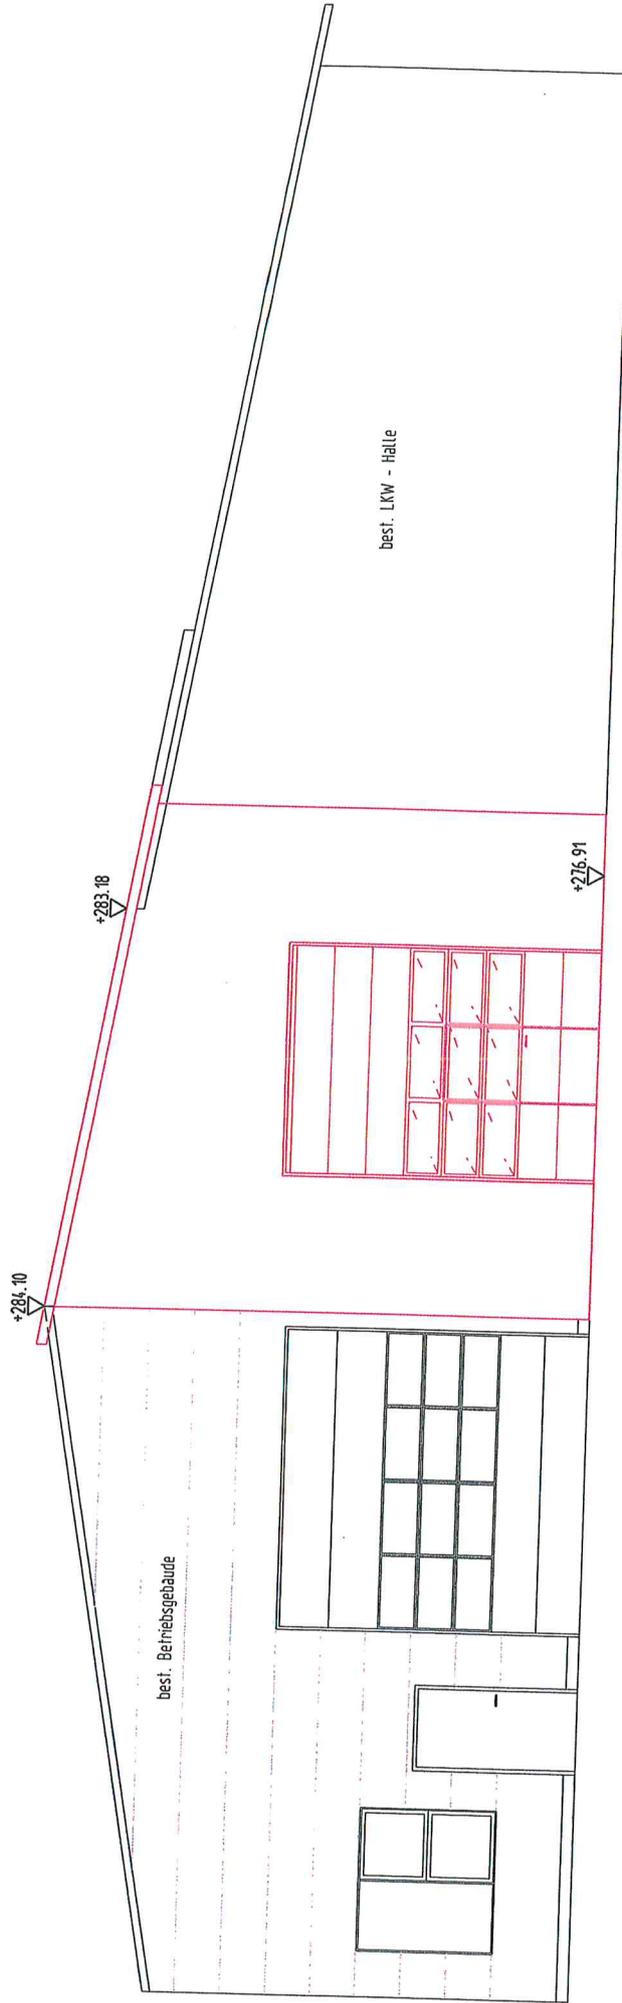

# ANSICHT SÜD

