


LAGEPLAN

Auszug aus dem Liegenschaftskataster
Zeichnerischer Teil zum Bauantrag (§ 4 LBOVVO)


Rems-Murr Kreis
Gemeinde Rudersberg
Gemarkung Schlechtbach
Flur 3 (Mittelschlechtbach)

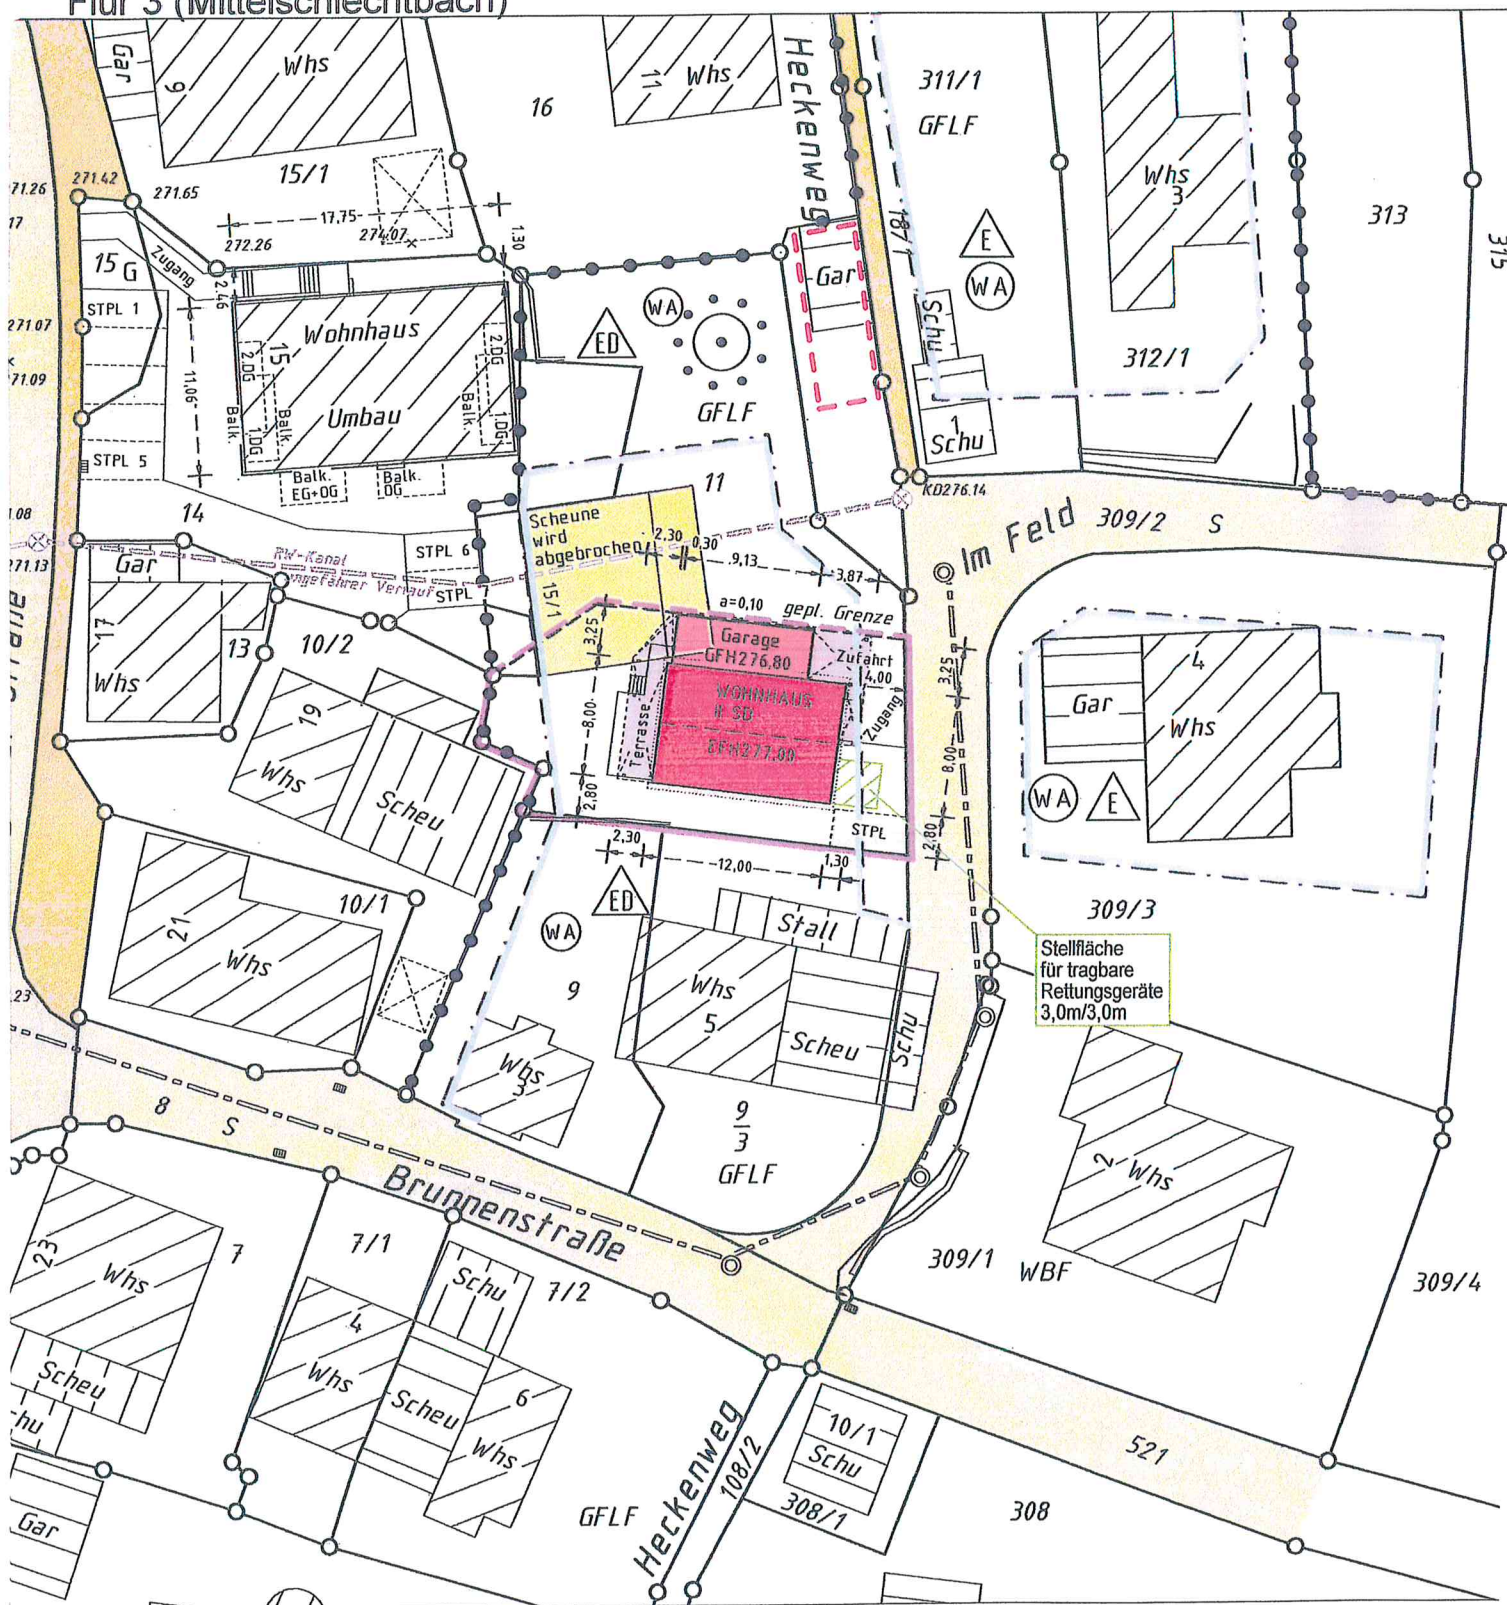



Höhenangaben im neuen System in m ü. NN
Einzeichnungen nach § 4 Abs. 3-5 LBOVVO


Eventuell vorhandene unterirdische Versorgungsleitungen im Baugrundstück sind nicht dargestellt.



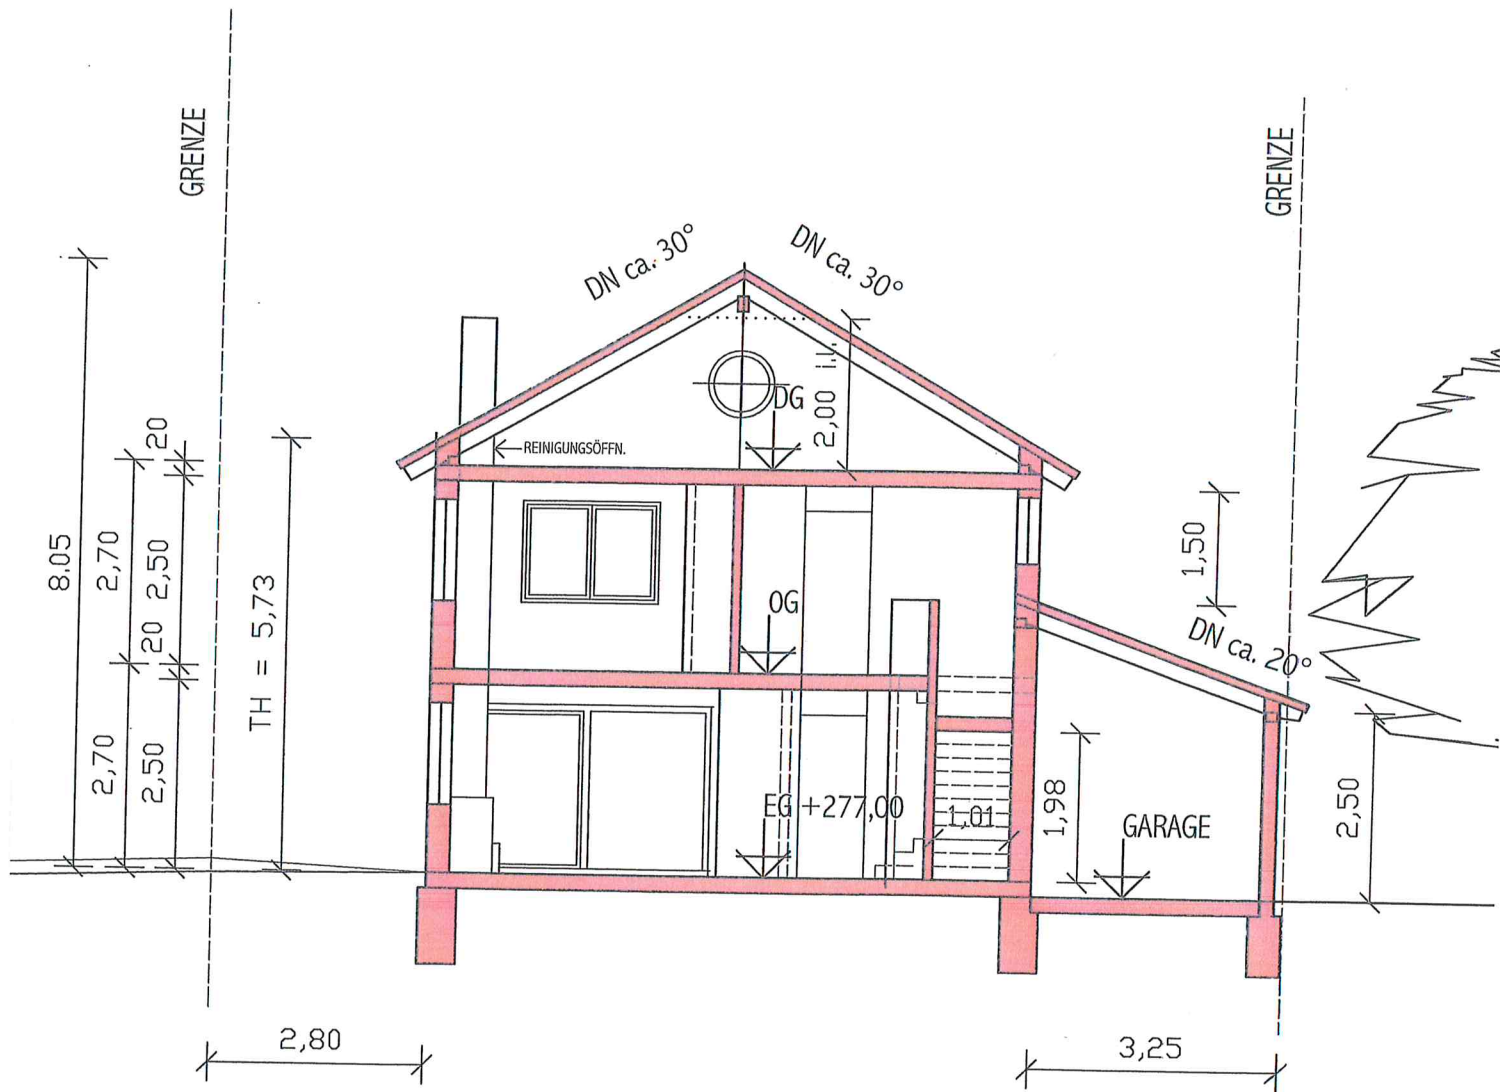


M 1:100 SCHNITT

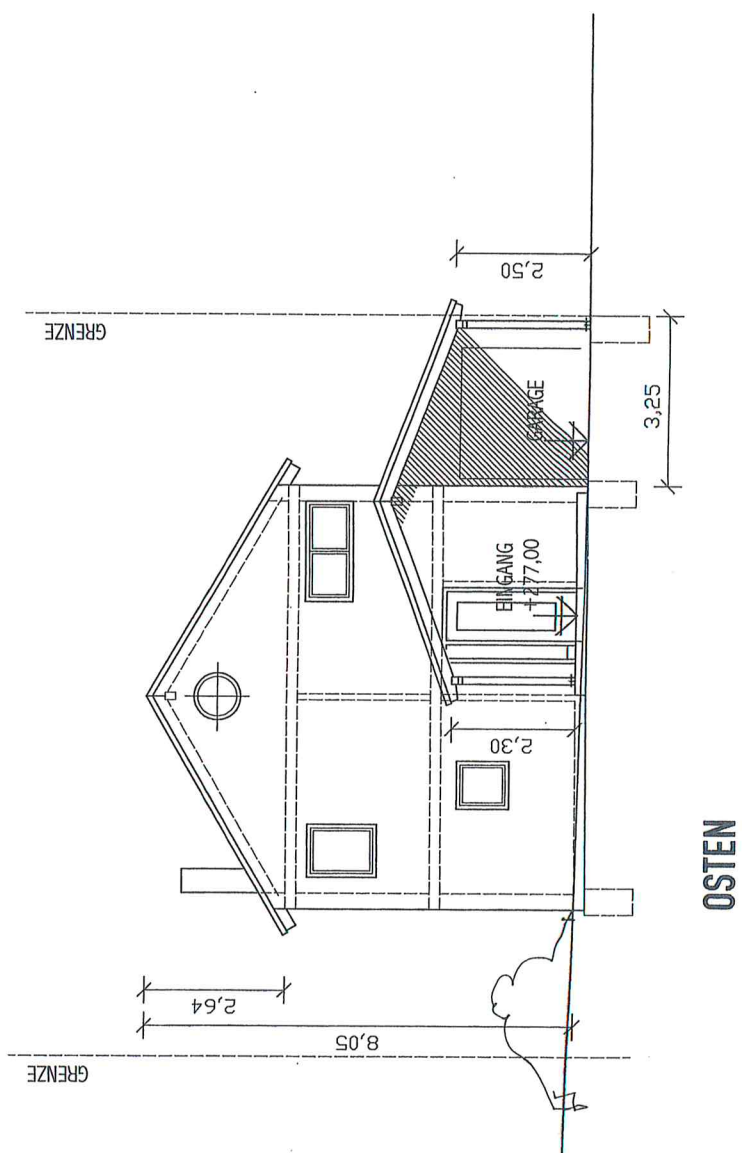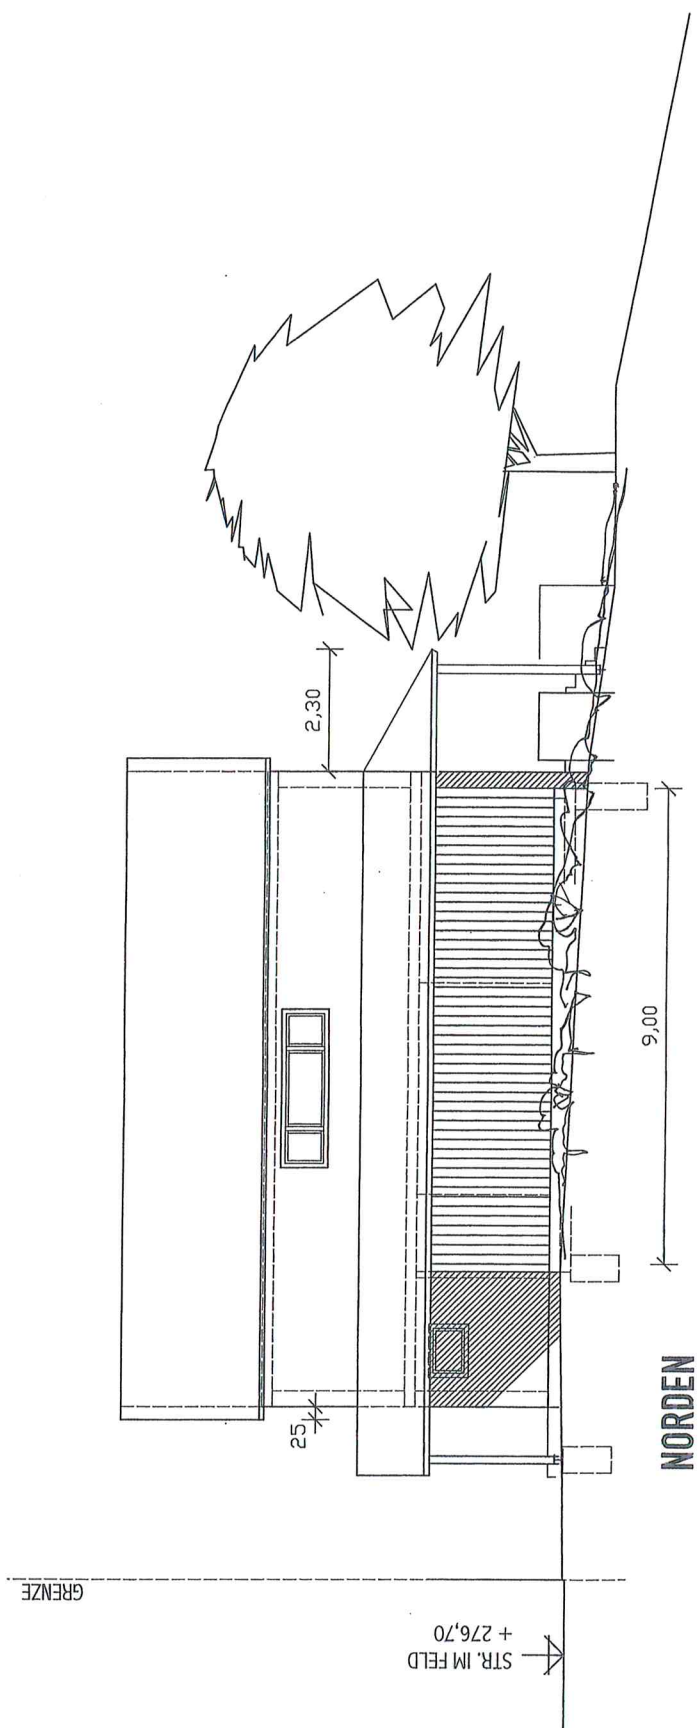

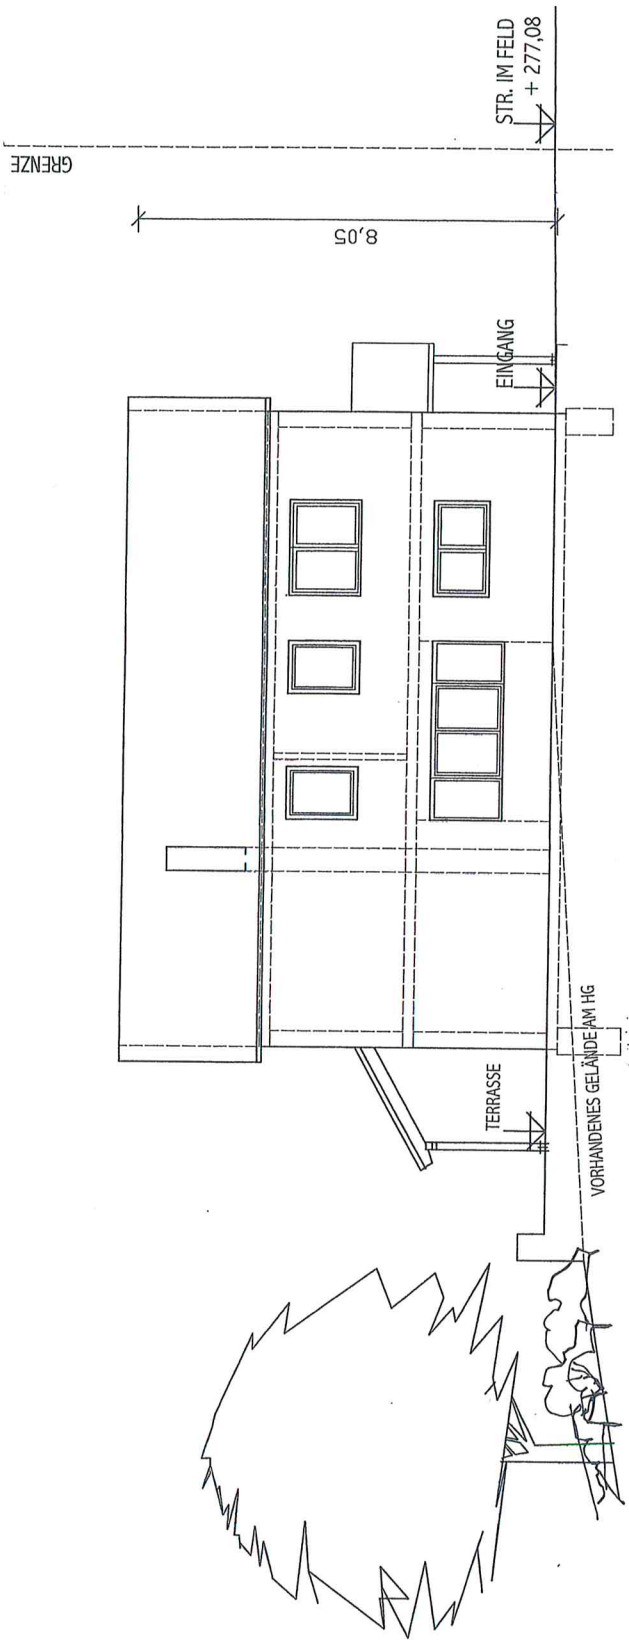

SÜDEN

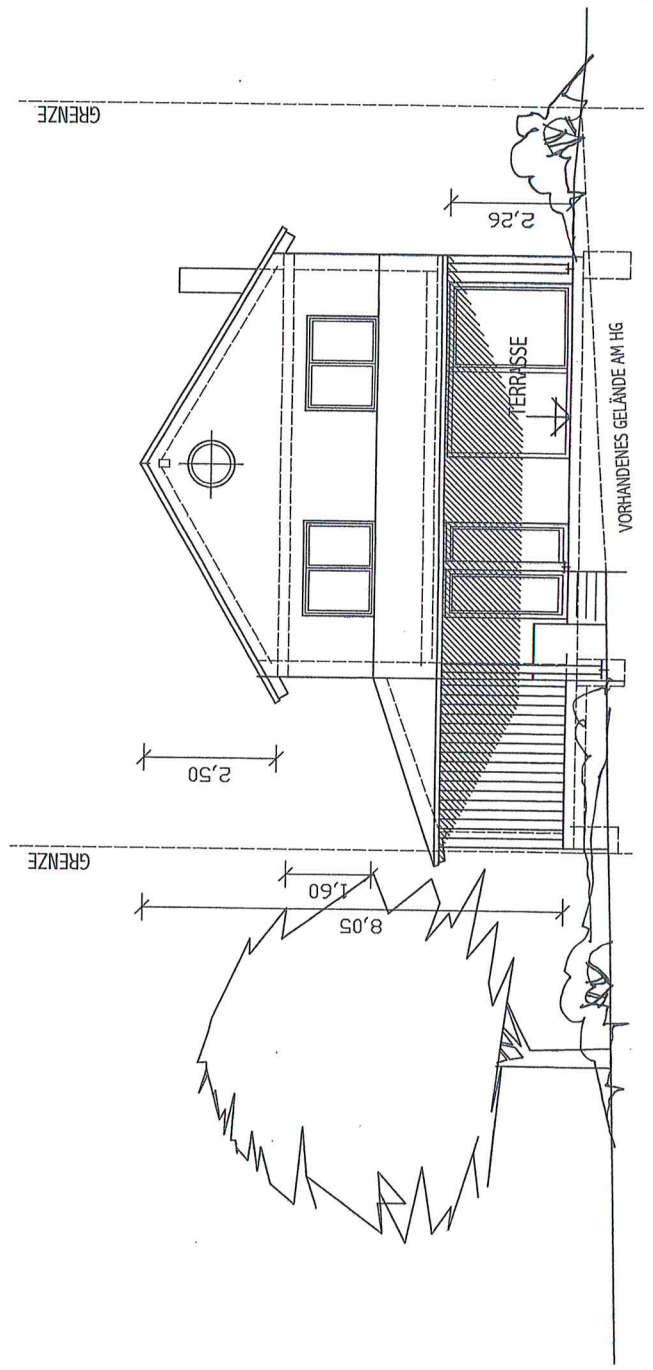

WESTEN