



LAGEPLAN

zeichnerischer Teil zum Bauantrag


Die Höhen beziehen sich auf das neue System.

Eventuell vorhandene unterirdische Leitungen im Baugrundstück sind nicht dargestellt.

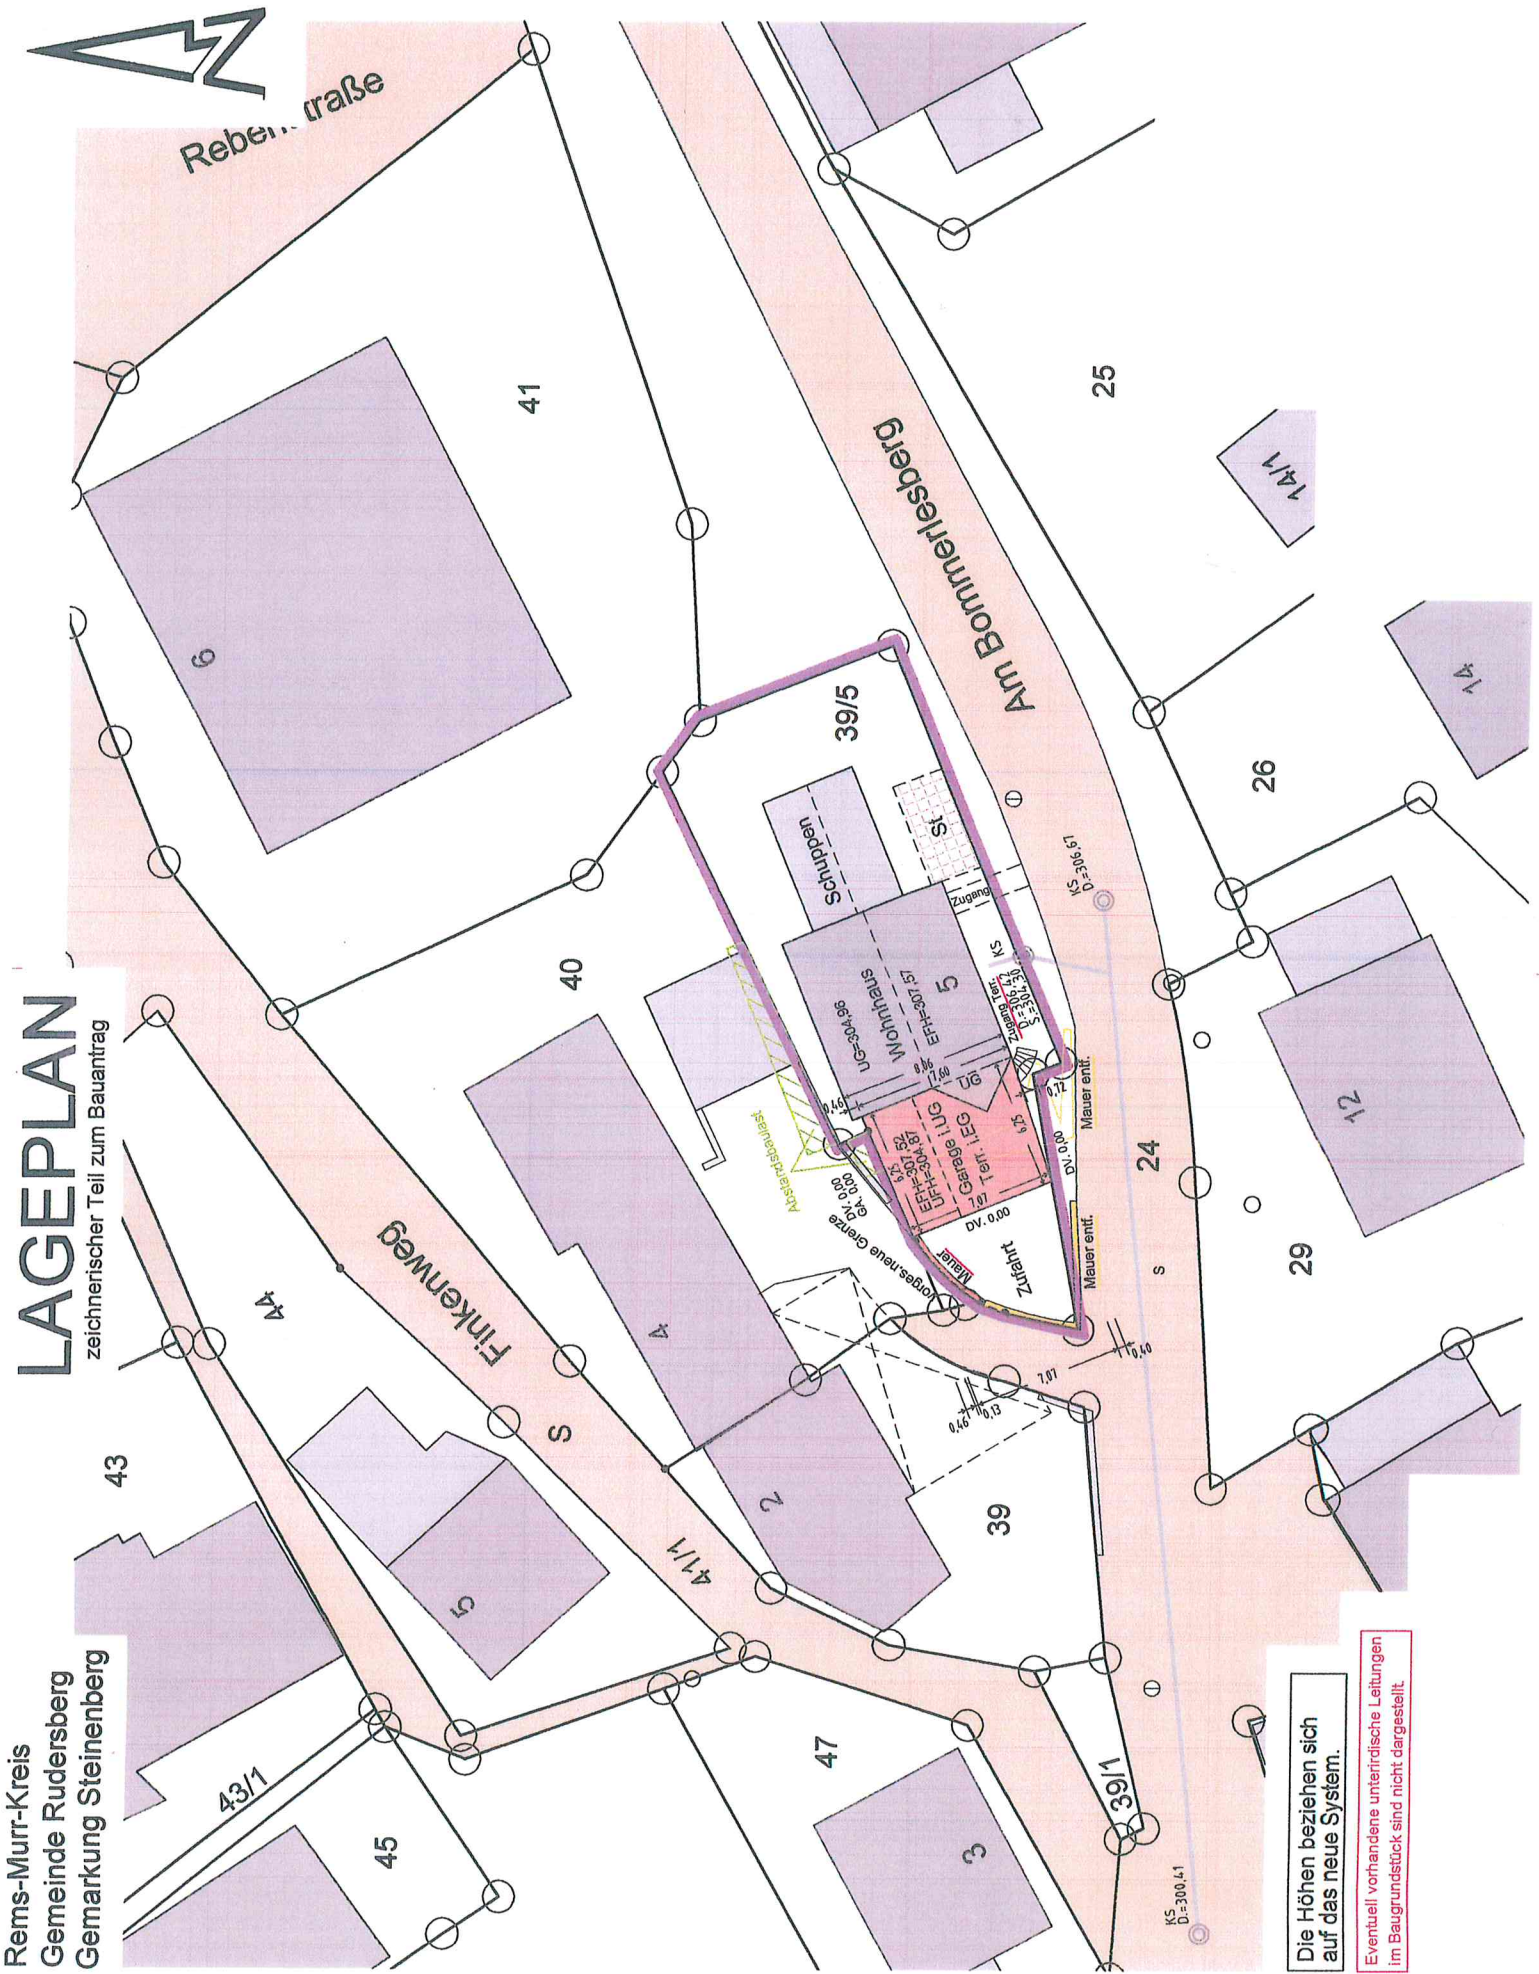

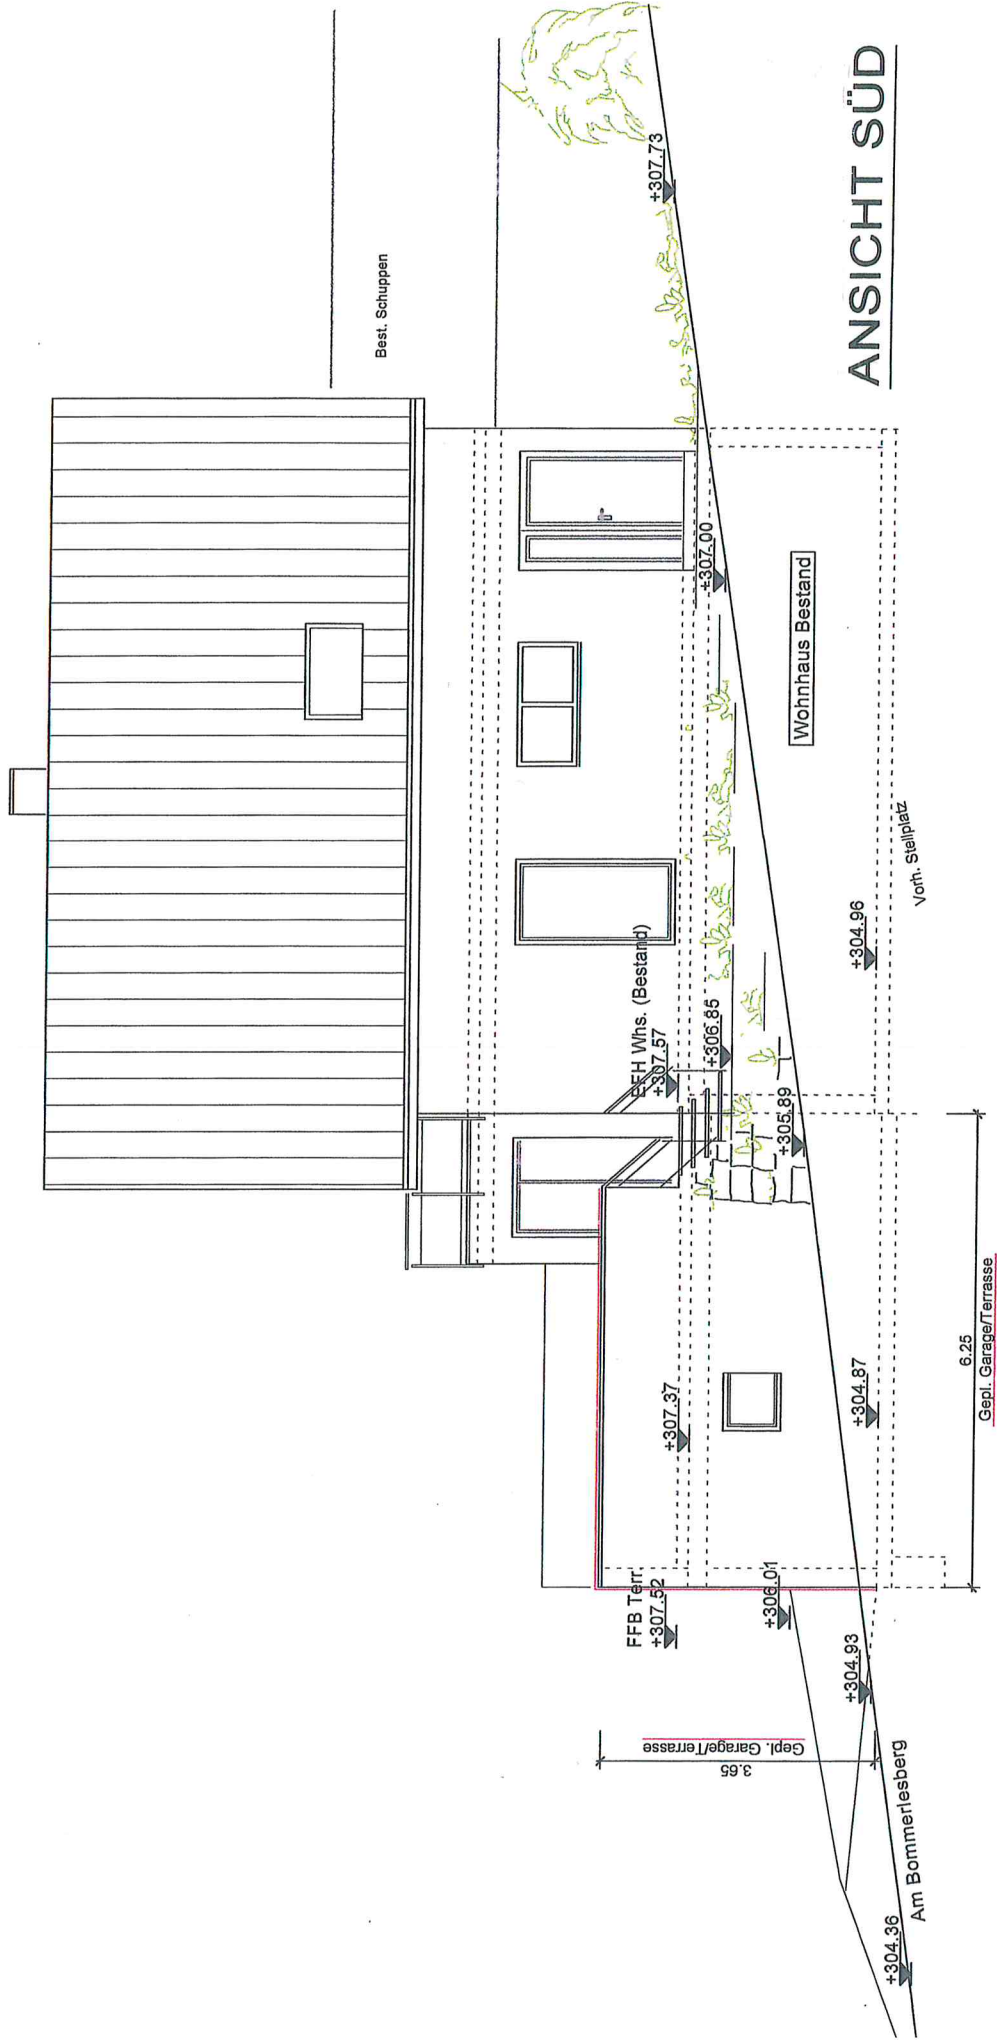

+300.00

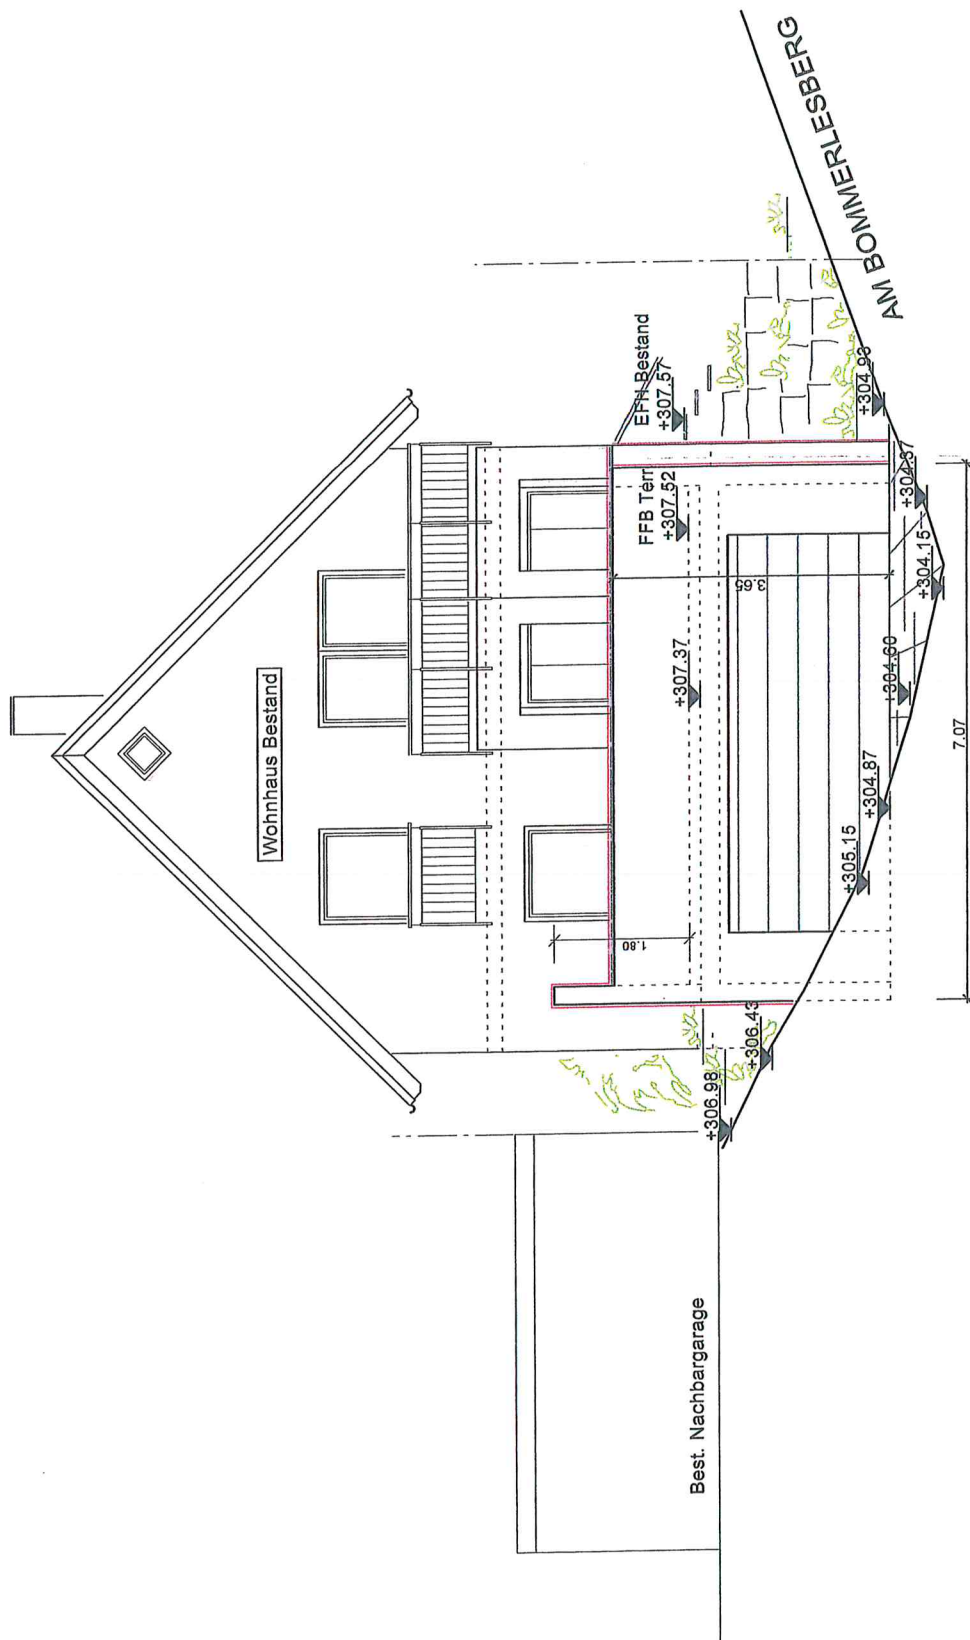

ANSICHT WEST

+300.00

