

Landkreis

Rems - Murr-Kreis

Stadtkreis

Rudersberg

Gemeinde

Rudersberg


Flur

LAGEPLAN

Zeichnerische Teil zum Baunutzungsplan
nach § 4 und § 5 LBO/VVO

Maßstab

1 : 500

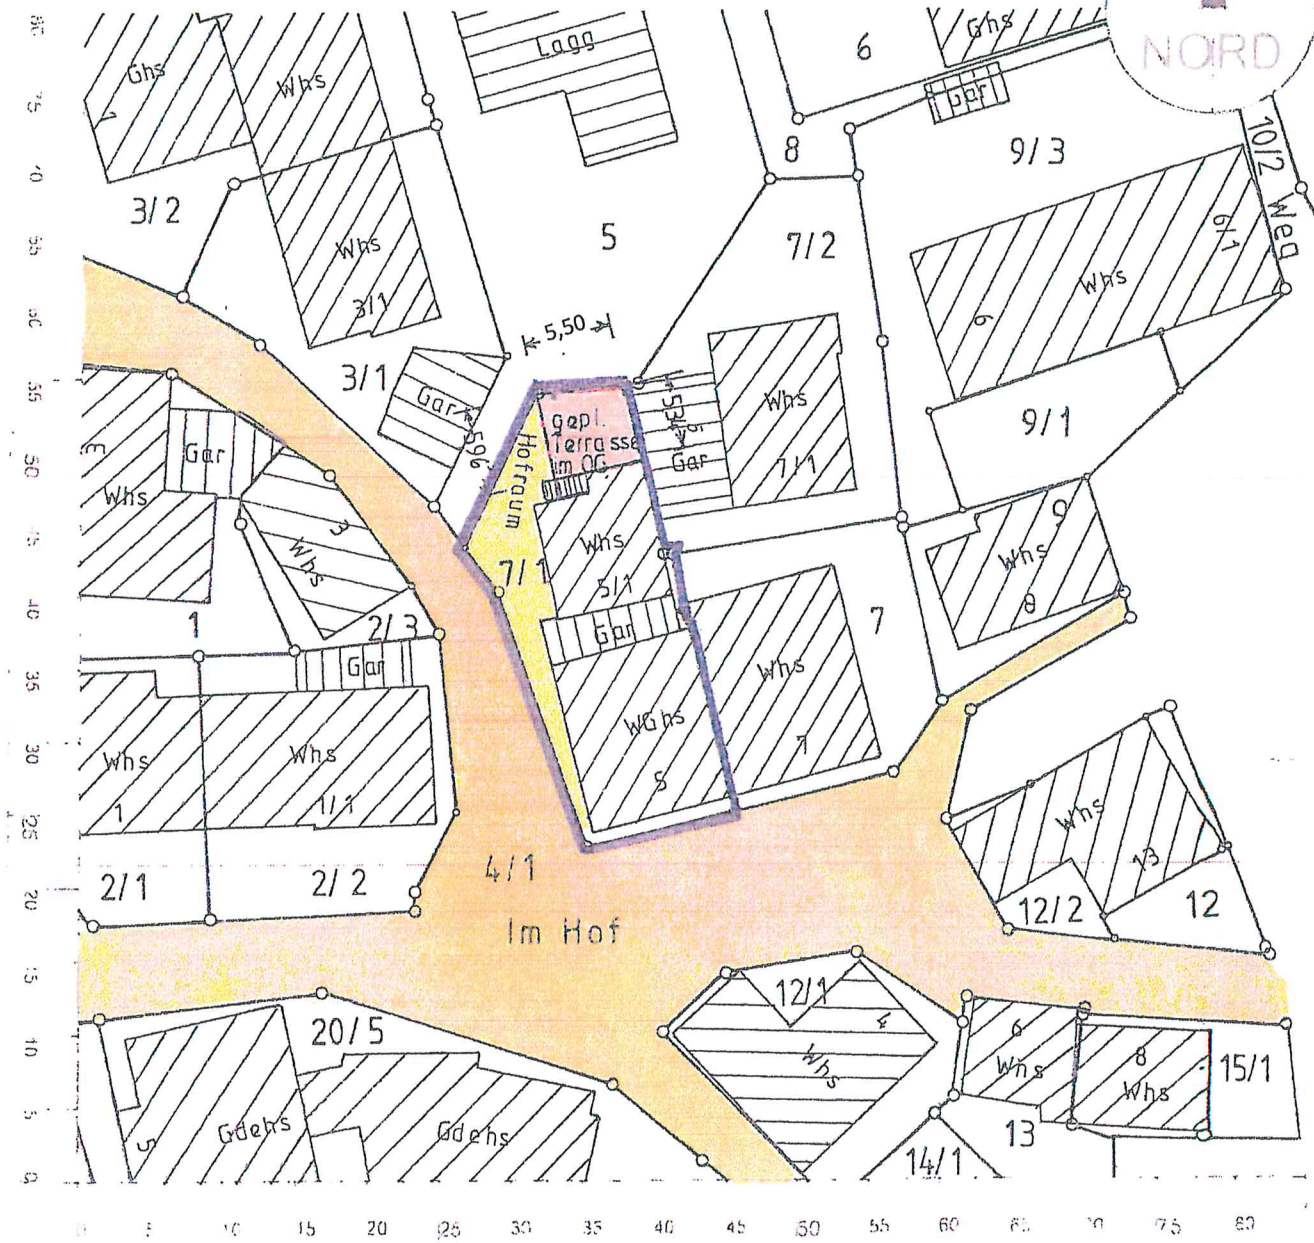


Gekoppelt

25.11.2016

Die Grenzen entsprechen dem Liegenschaftskataster
Einzeichnung nach § 4 Abs. 2 LBO/VVO

Höhenangaben in m sind geplant, bzw. in der Natur und örtlich zu prüfen
Unterirdische Leitungen sind nicht dargestellt, vollständig und ohne
Gewehr eingezeichnet. Eine örtliche Prüfung ist notwendig

SCHNITT UND NORDSEITE 1:100

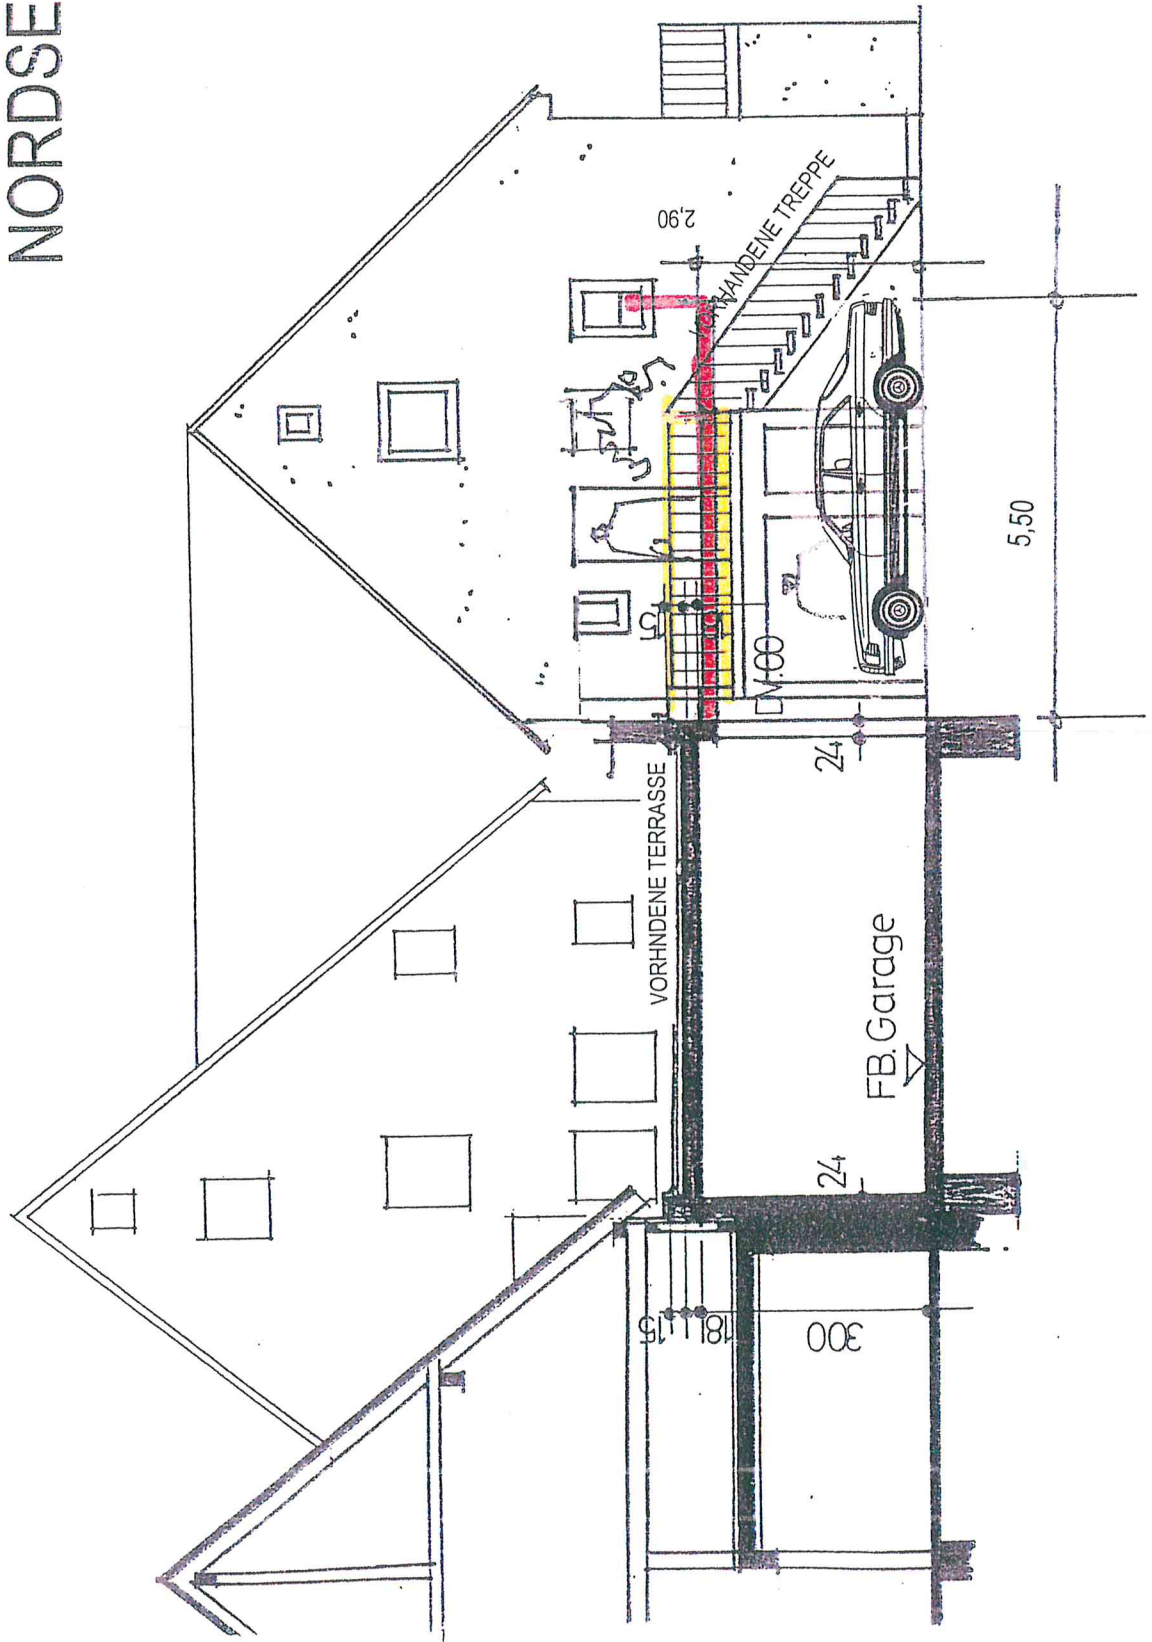

WESTANSICHT m. 1 : 100

