


Lageplan

M 1: 1.000

Kreis : Rems-Murr-Kreis
Gemeinde : Rudersberg
Gemarkung : Rudersberg Flur: Klaffenbach

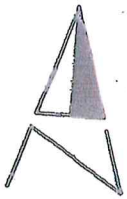

Strümpfel

Strümpfelhof


534

534/1

533/1

530

chen

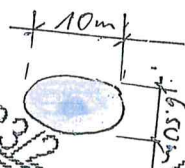

WEG




526/4

BAHNLINIE


TRACH FCK

5


Grundriss

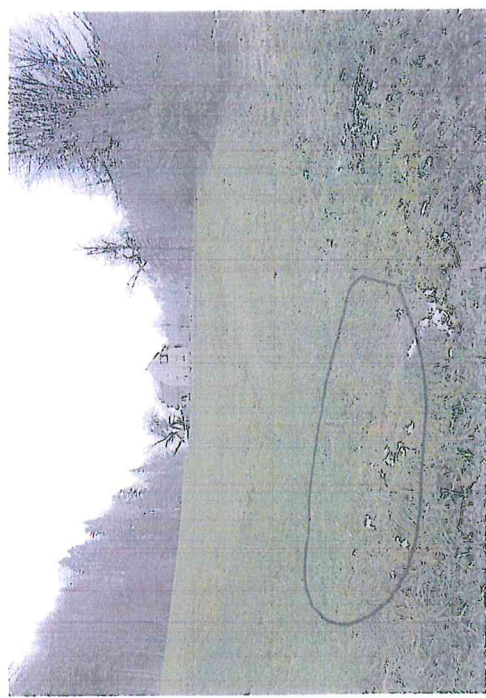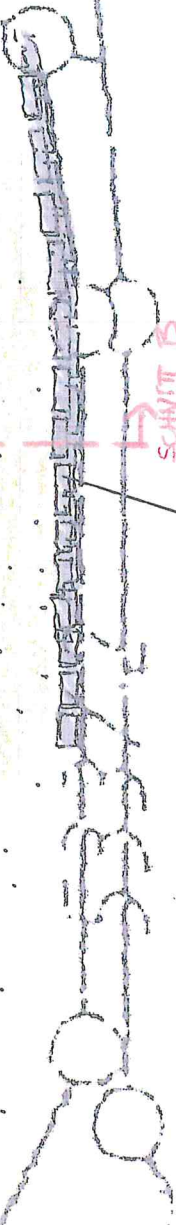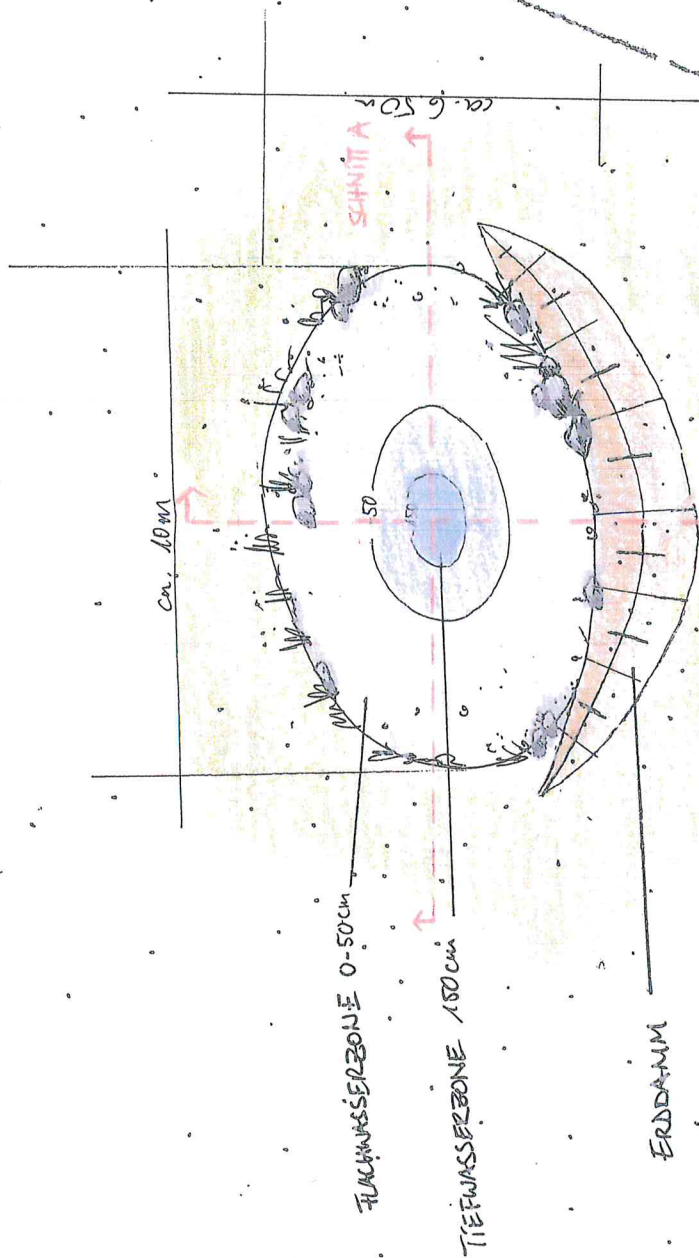

SCHNITT *

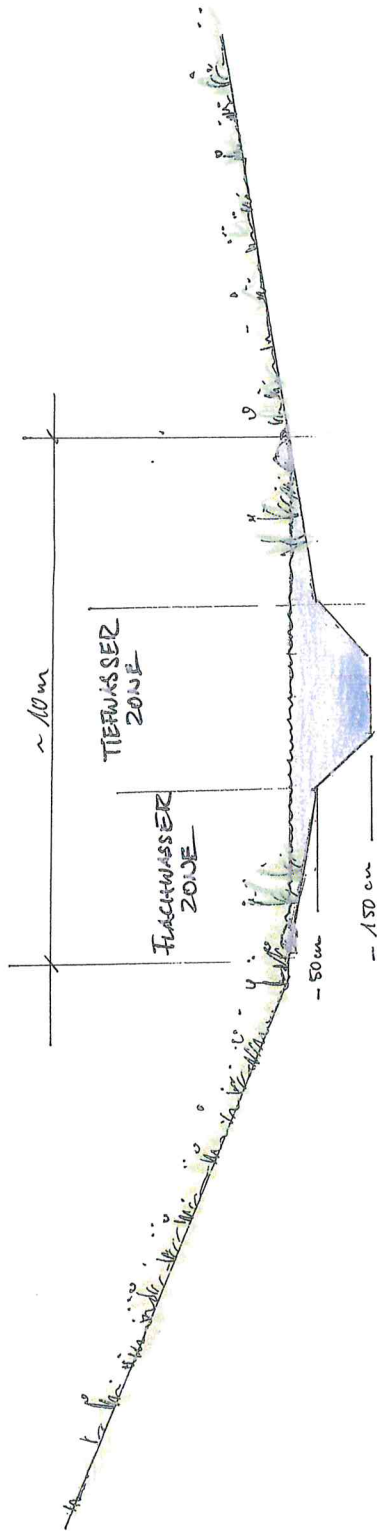

SCHNITT B

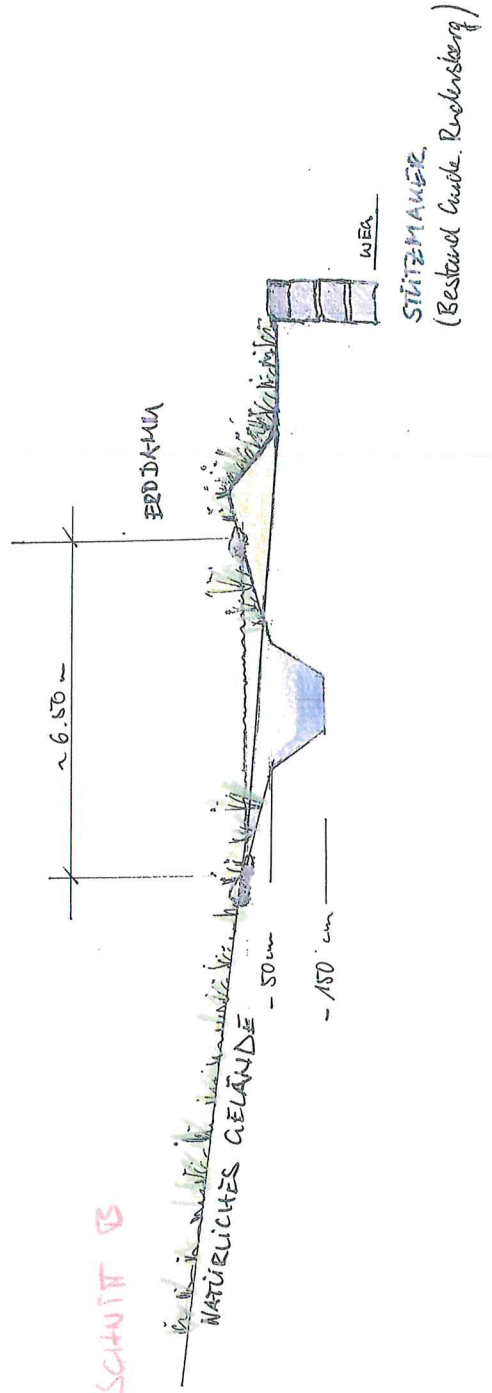

STÜTZMAUER
(Bestand Gude. Ruckenberg)