


Rems-Murr Kreis
Gemeinde Rudersberg
Gemarkung Steinenberg
Flur 0

DECKBLATT

02. Dez. 2016


Bayant Fudersberg

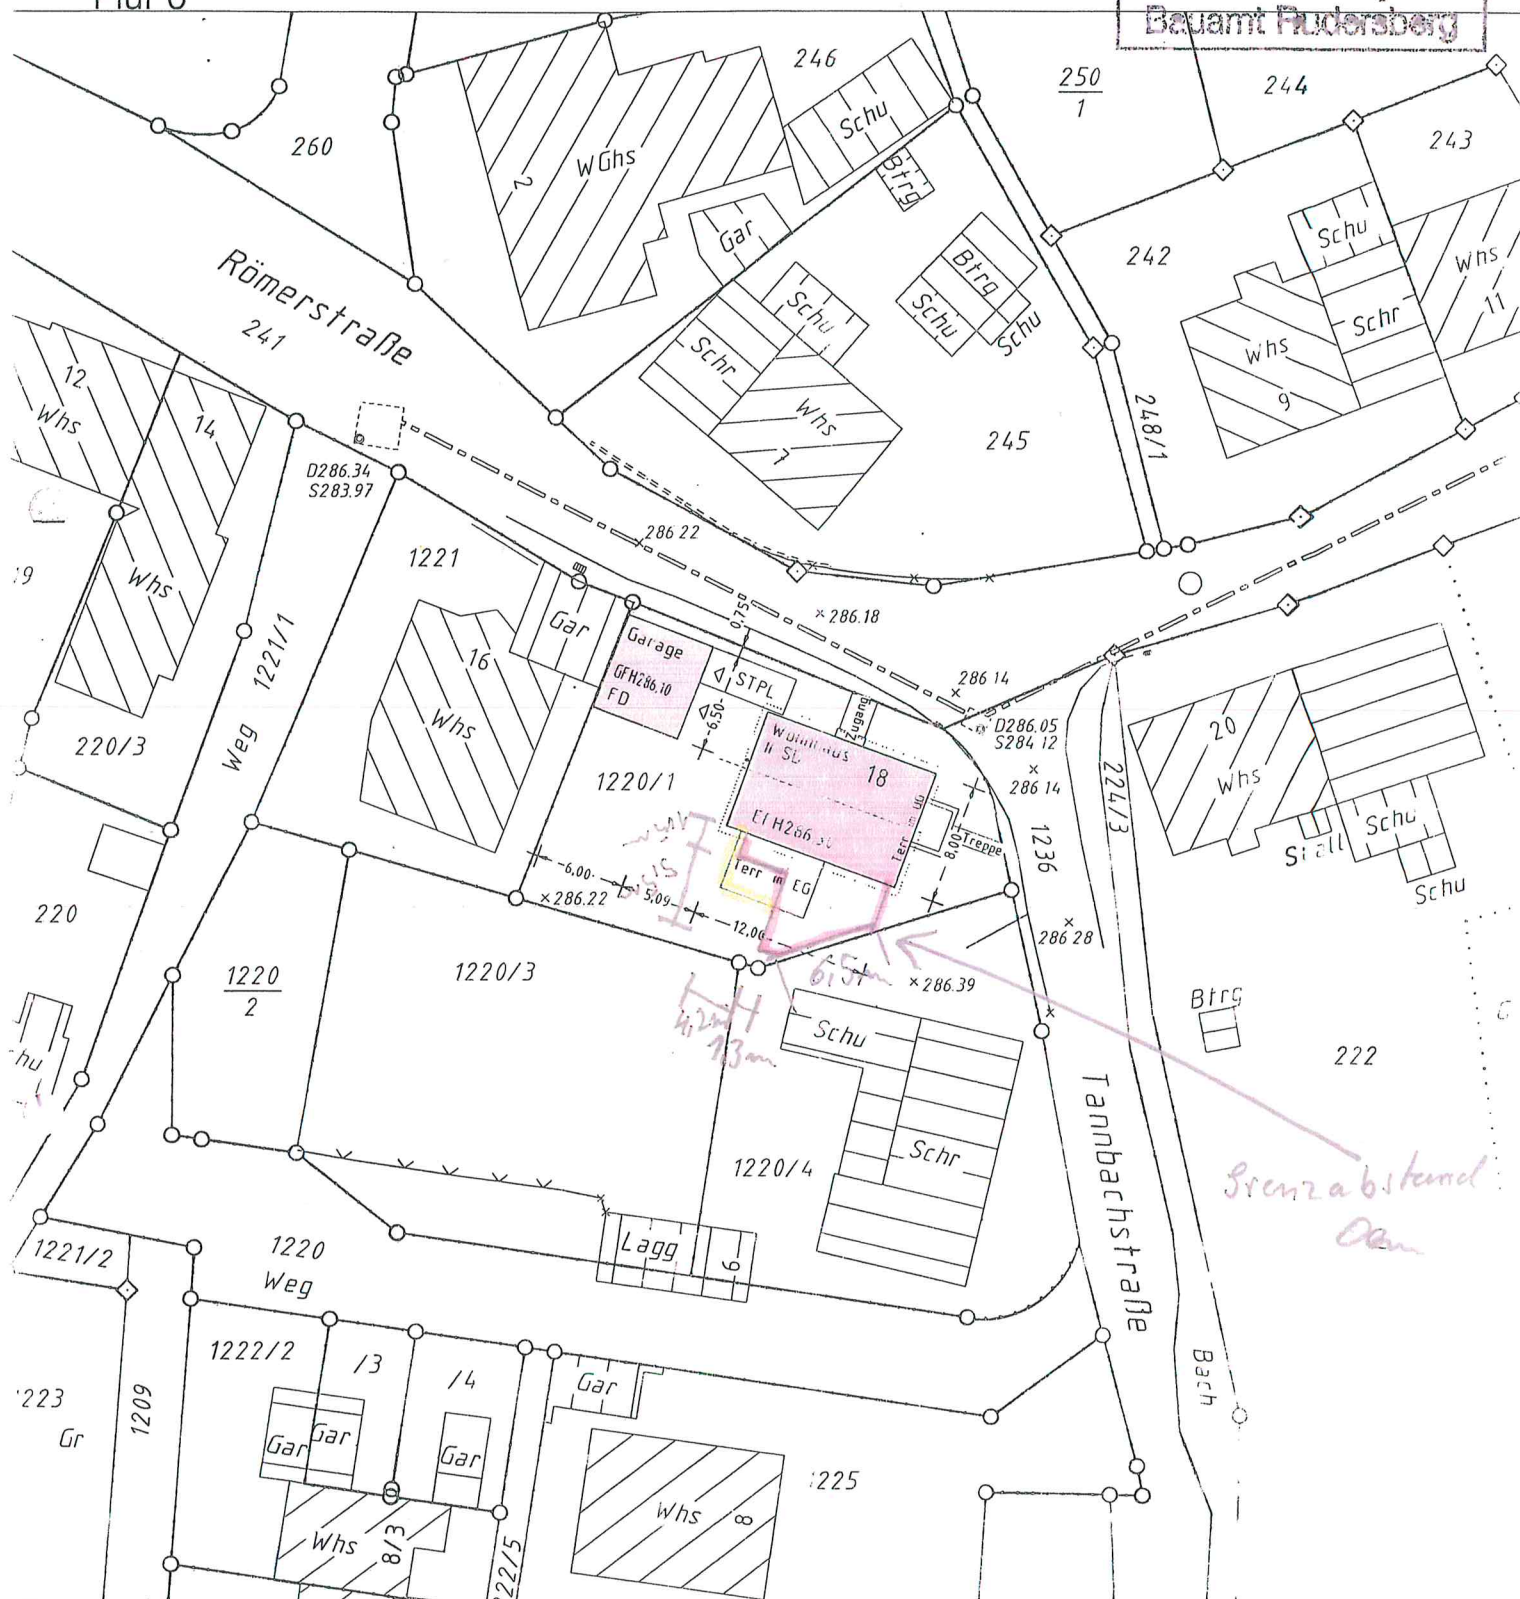

Eventuell vorhandene unterirdische Versorgungsleitungen im Baugrundstück sind nicht dargestellt.



Maßstab 1:500

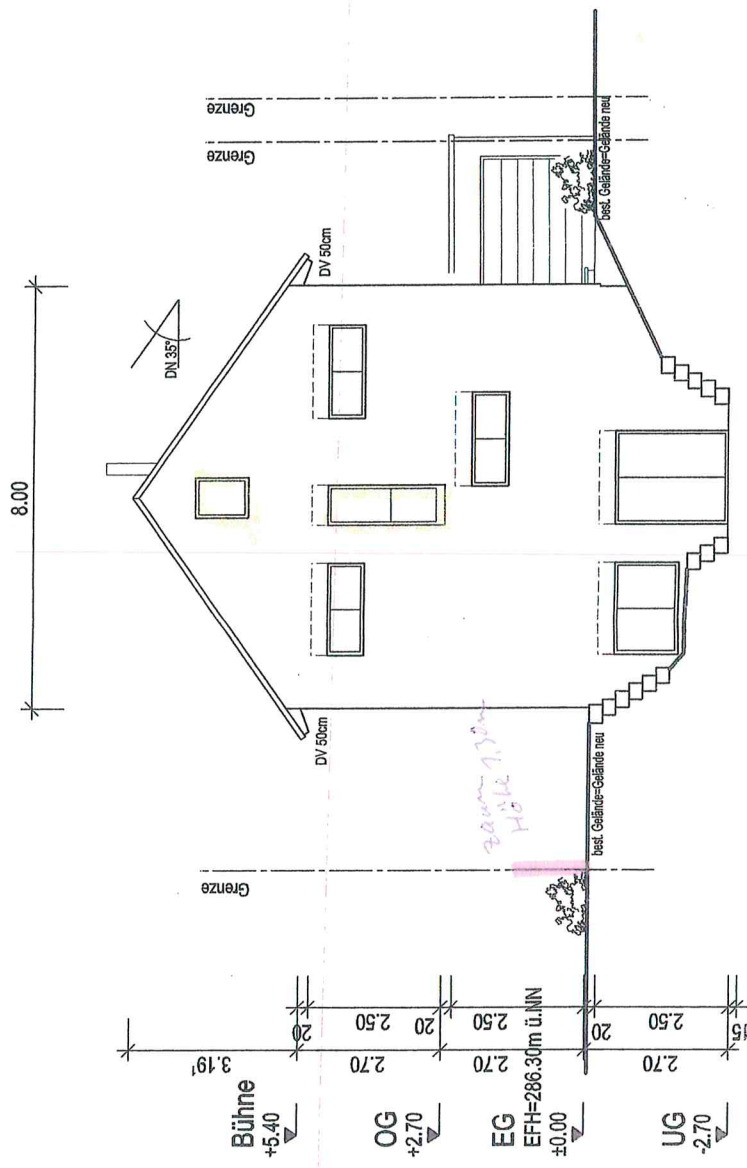

ANSICHT OST

Handwritten note: Baum 1.30m Höhe

