



ANSICHT SÜD-OST

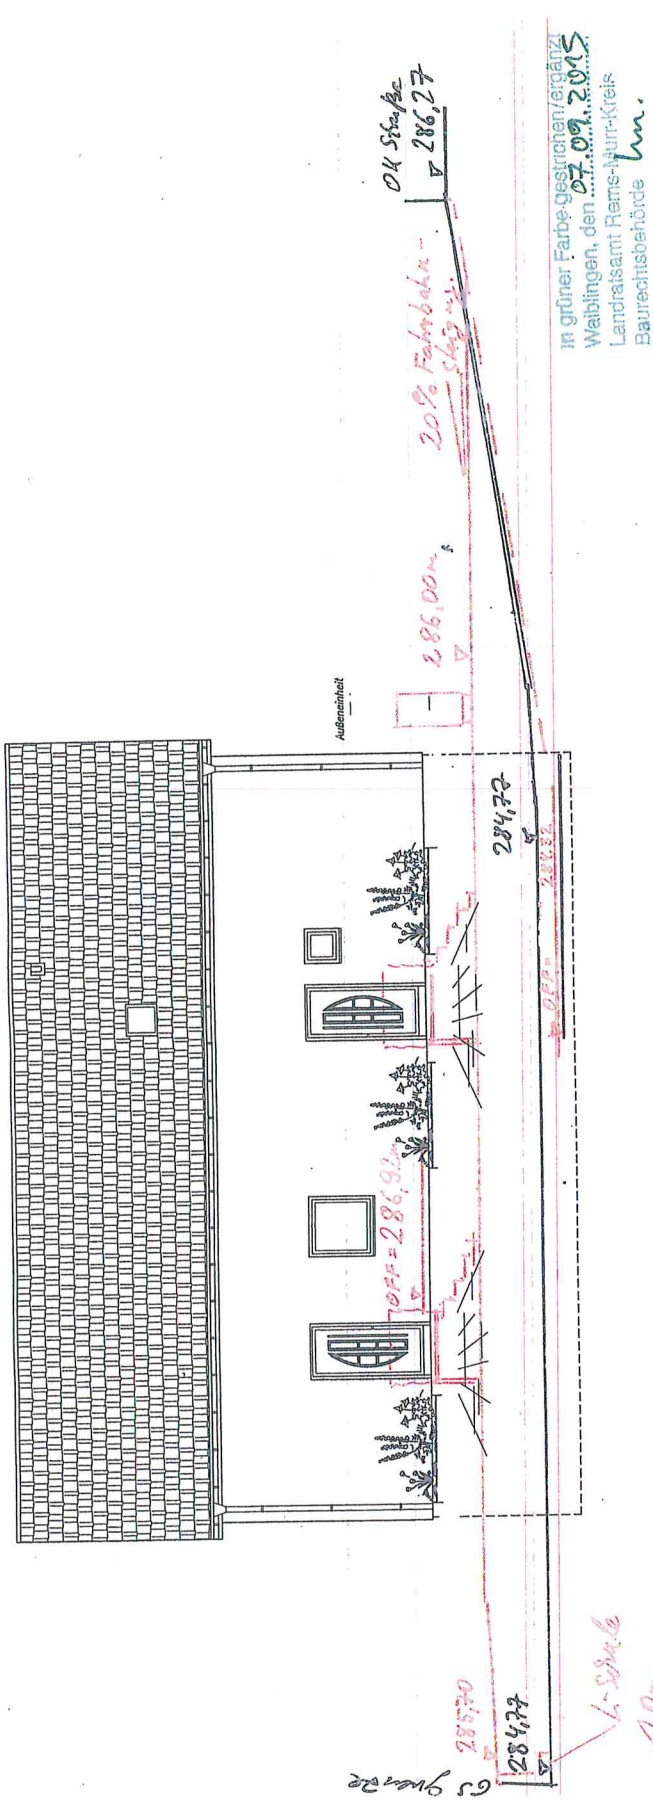


ANSICHT NORD-WEST

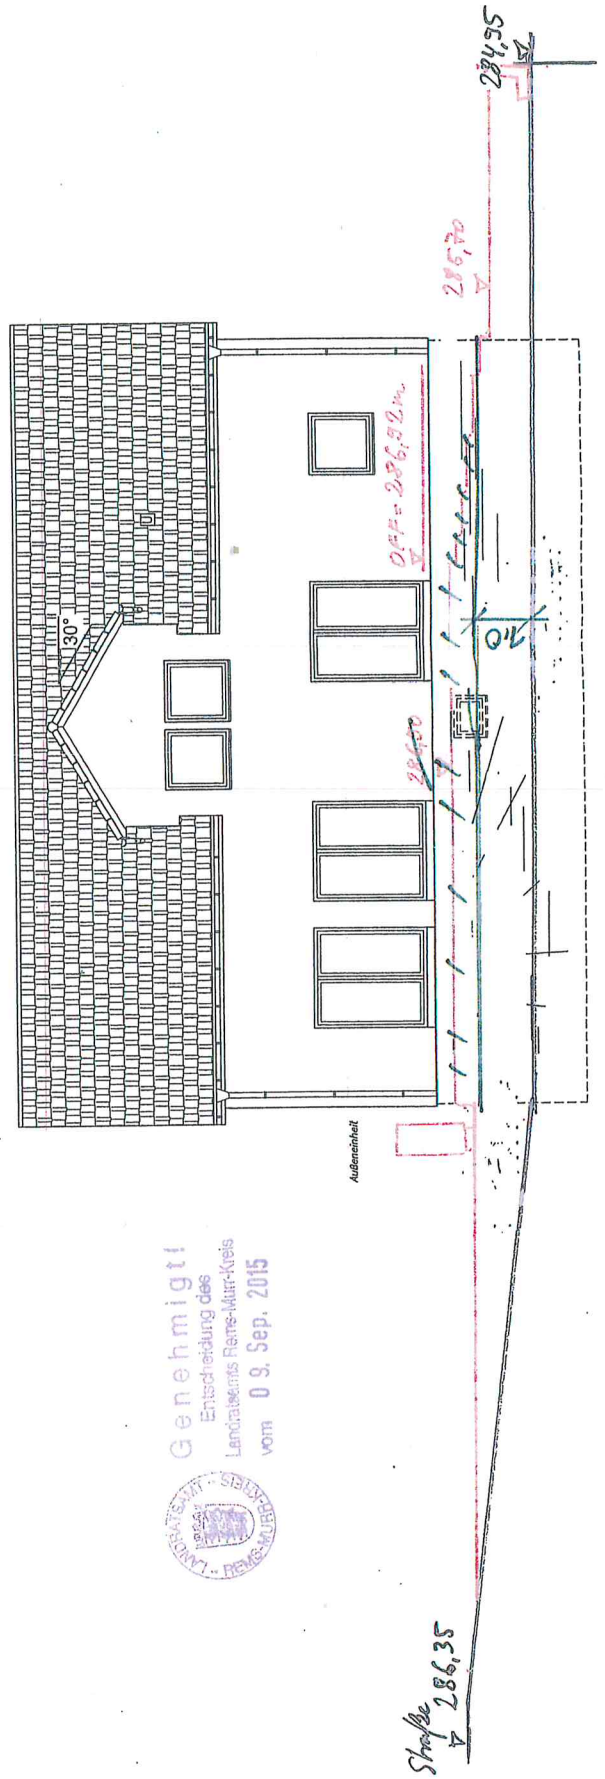

**Genehmigt!**  
Entscheidung des  
Landratsamts Rems-Murr-Kreis  
vom **09. Sep. 2015**




# ANSICHT NORD-OST

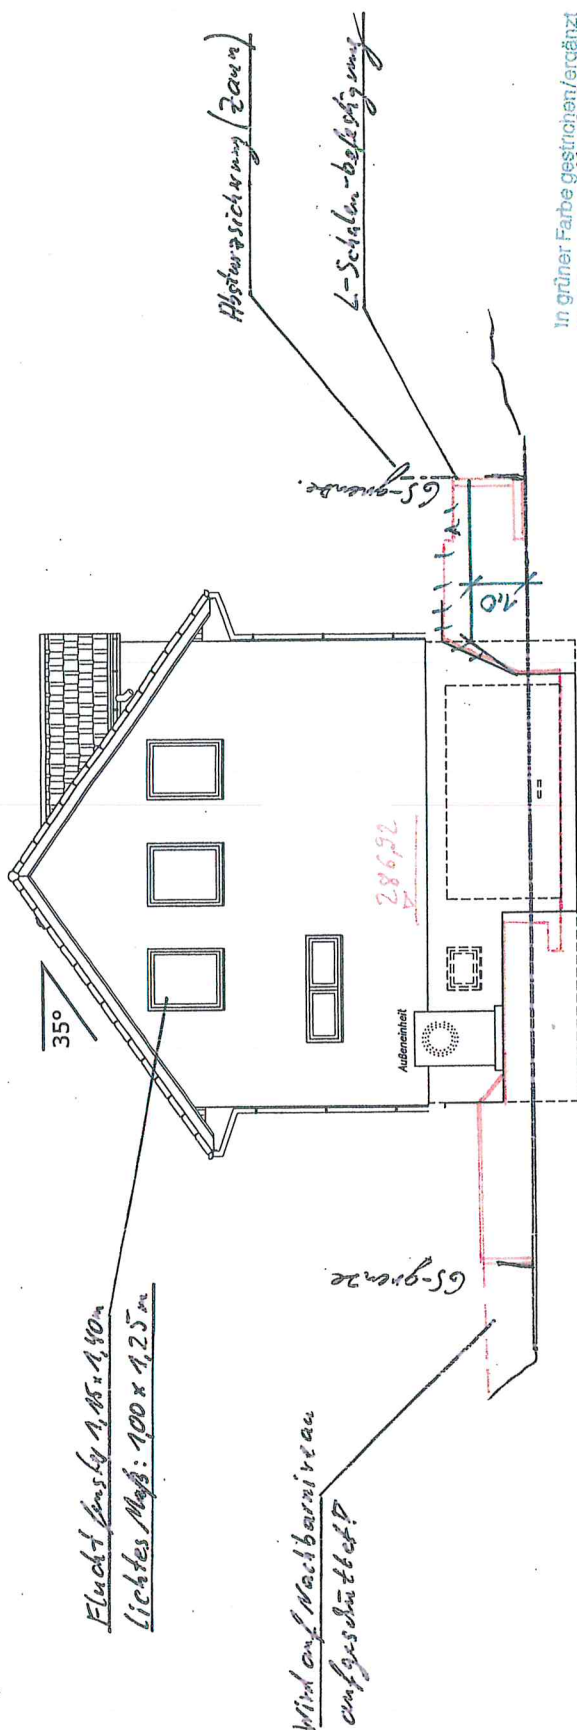

In grüner Farbe gestrichen / ergänzt  
Waiblingen, den 07.09.2015  
Landratsamt Rems-Murr-Kreis  
Baurechtsbehörde

# ANSICHT SÜD-WEST

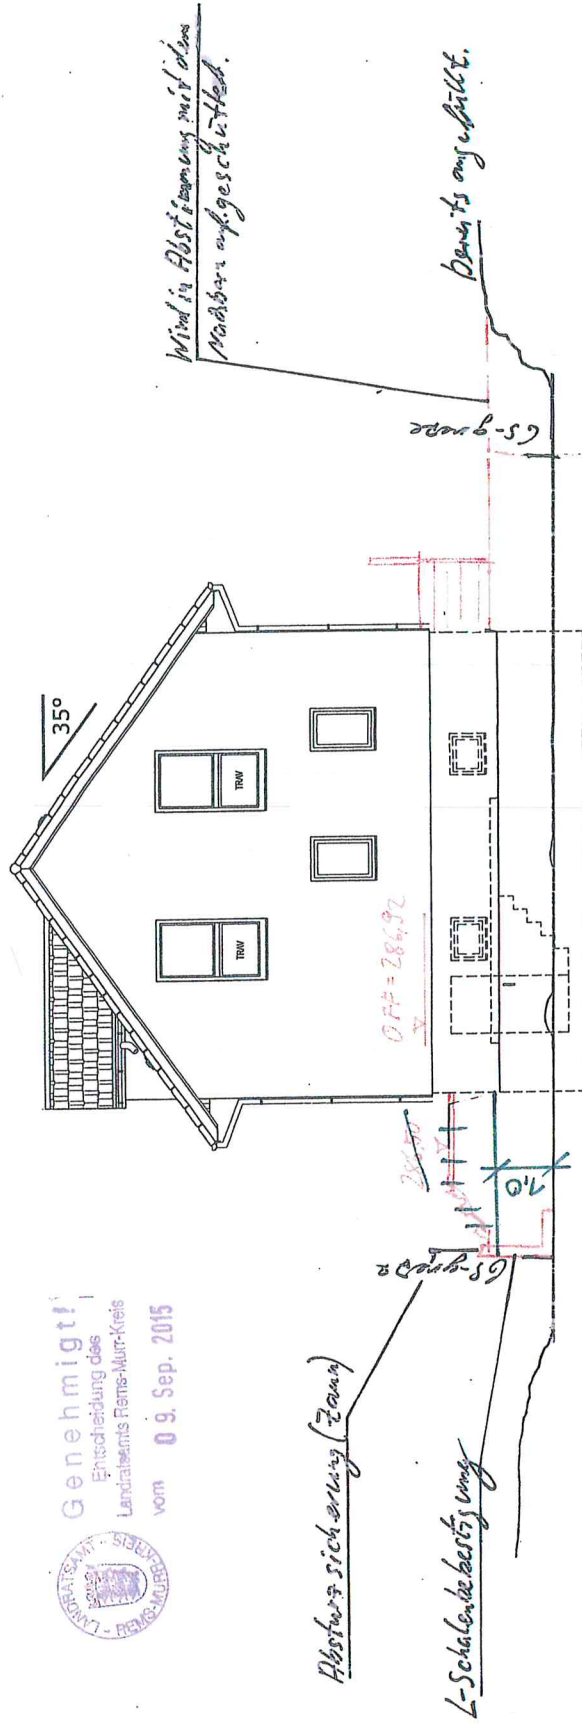

Genehmigt!  
Entscheidung des  
Landratsamts Rems-Murr-Kreis  
vom 09. Sep. 2015