

KREIS: Rems-Murr
 GEMEINDE: Rudersberg
 GEMARKUNG: Rudersberg


LAGEPLAN

ZEICHNERISCHER TEIL ZUM
 BAUANTRAG (§4 LBOVVO)




Lageplanskizze

M 1:500

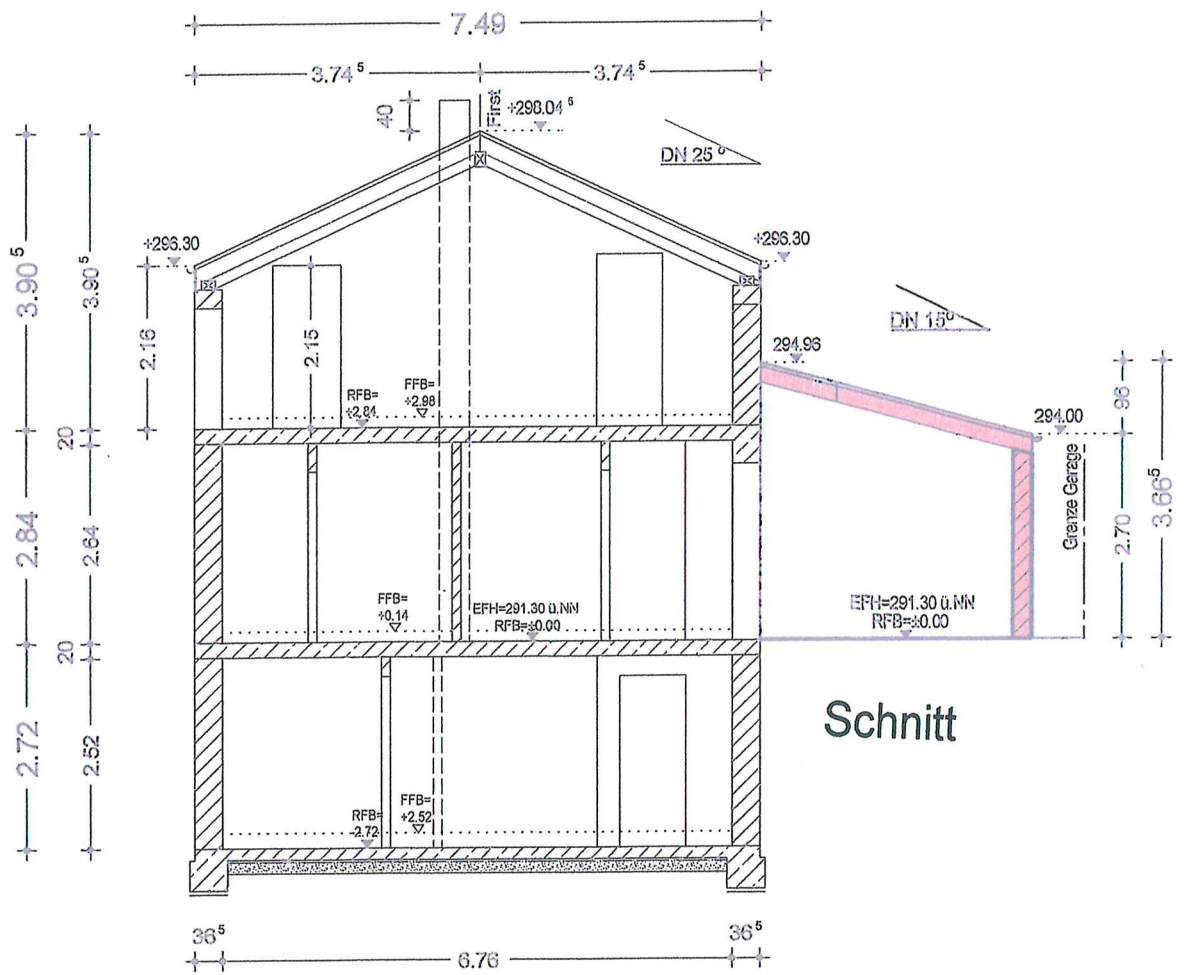

Ansicht Süd

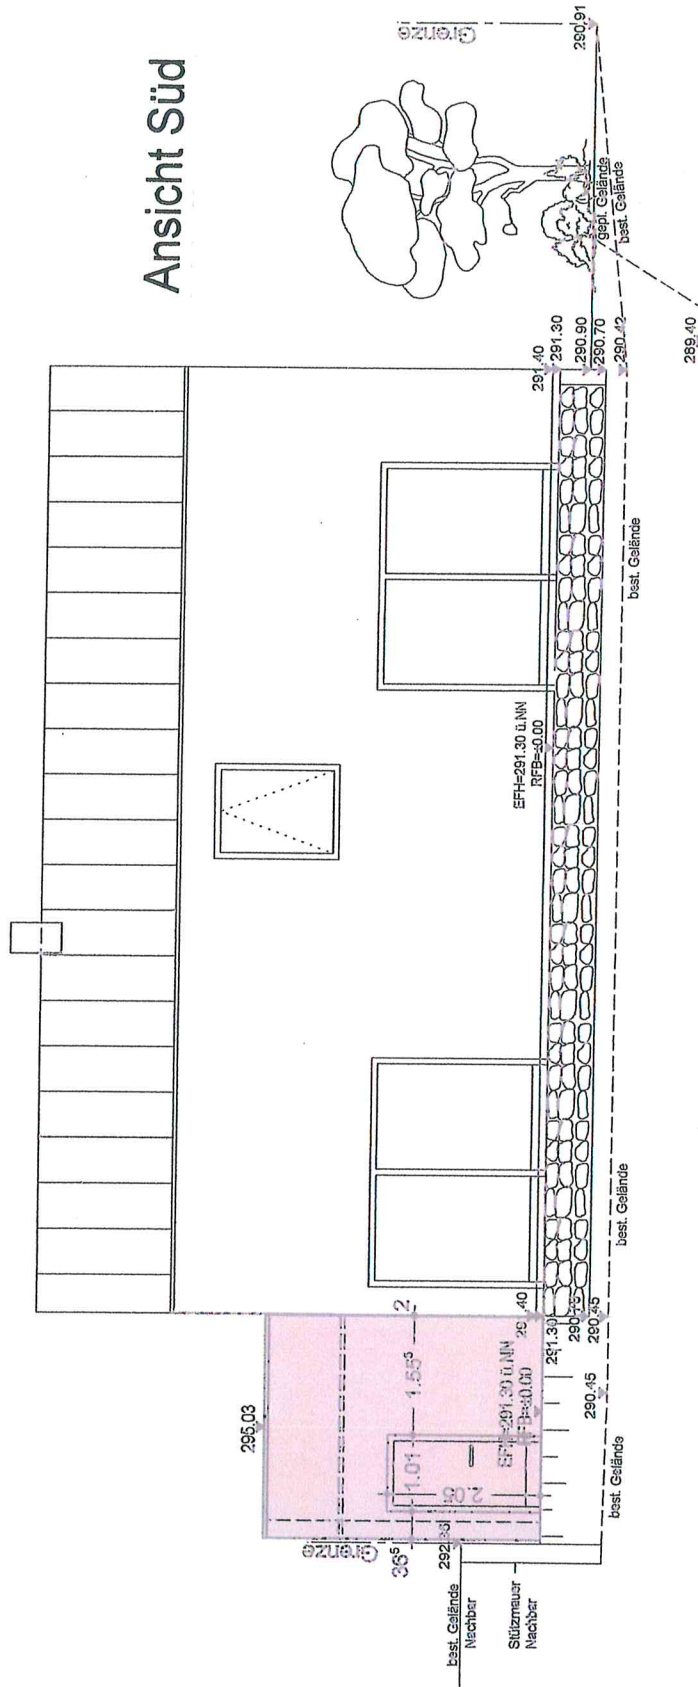

Ansicht West

