

LA GEPLAN

Aussenanlagen




Evtl. unterirdische Versorgungsleitungen und dgl. sind dem Planfertiger nicht bekannt und im vorliegenden Plan nicht enthalten.

Maßstab: 1 : 500


Höhenangaben im Neuen System

Der Plan ist urheberrechtlich geschützt. Vervielfältigung nur mit Zustimmung des Planerstellers.

Übersichtsplan Außenanlagen - Geländeprofile, M 1:100

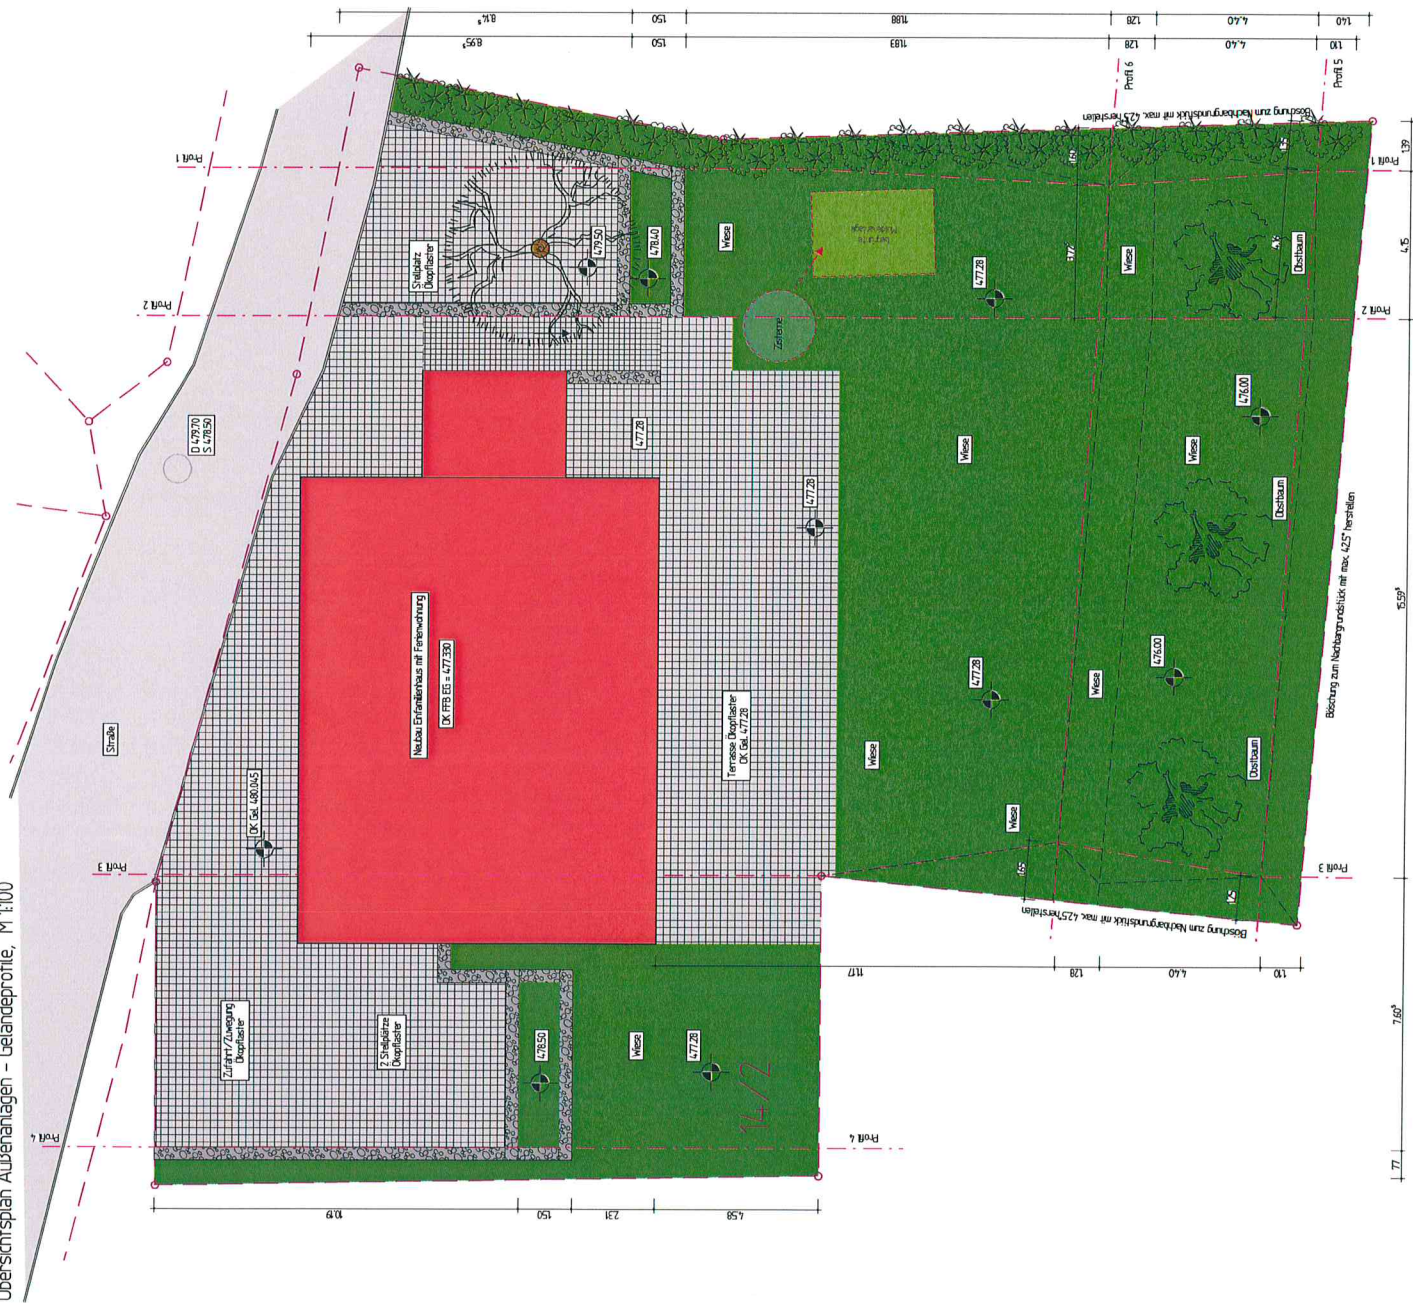
$$\text{FFB EG} = +0.000\text{m} = 477.330\text{m ü. HN}$$



Profil 1, M 1:100

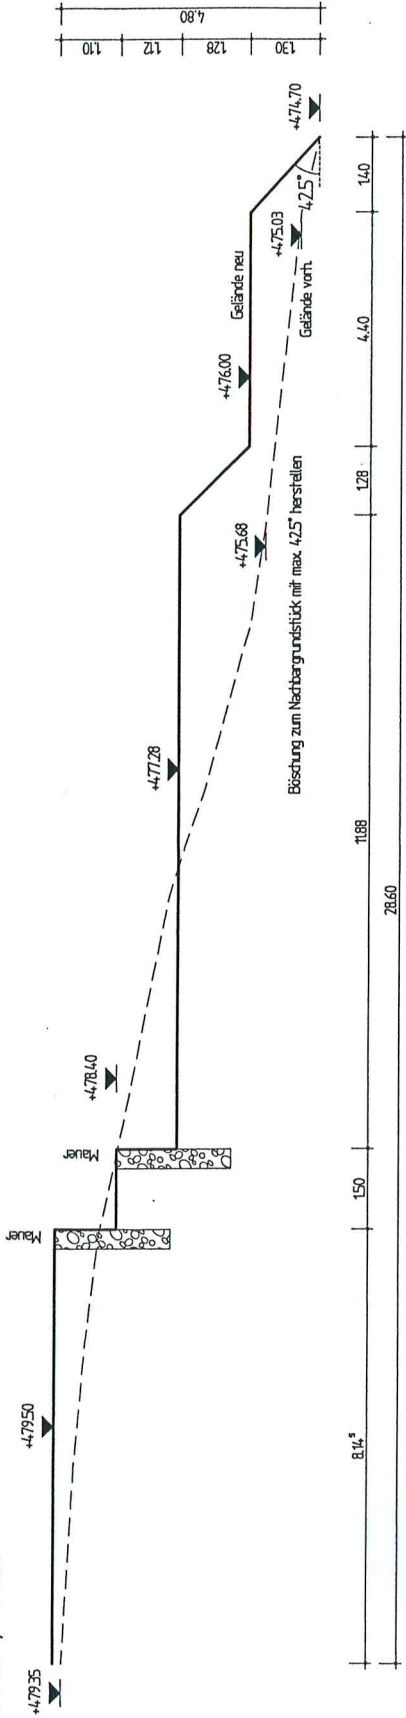


Angabe Böschungswinkel bei allen
Profilen immer gegen Horizontale!

OK FFB EG = $\pm 0.000\text{m} = 477.330\text{m ü. HN}$


Profil 2, M 1:100

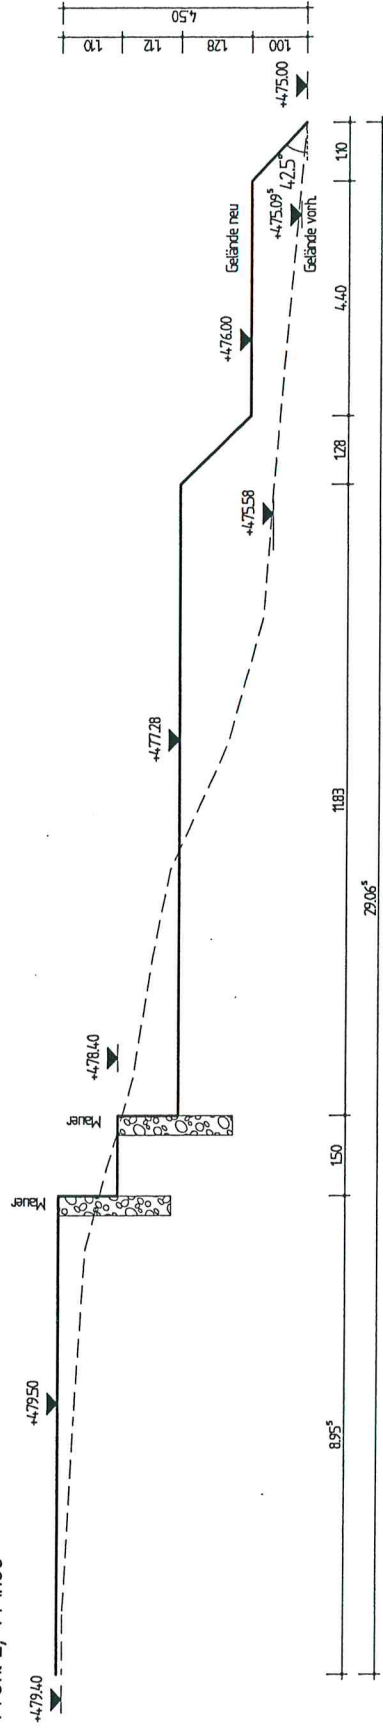


Profil 3, M 1:100

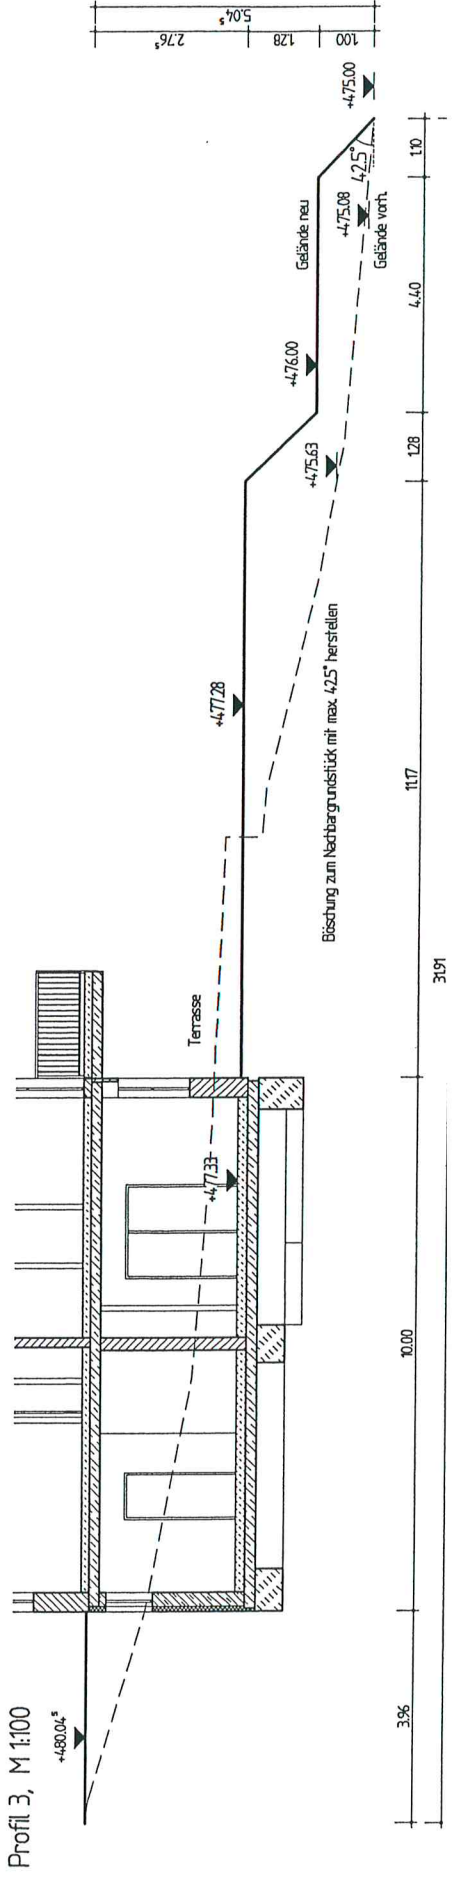


Profil 4, M 1:100

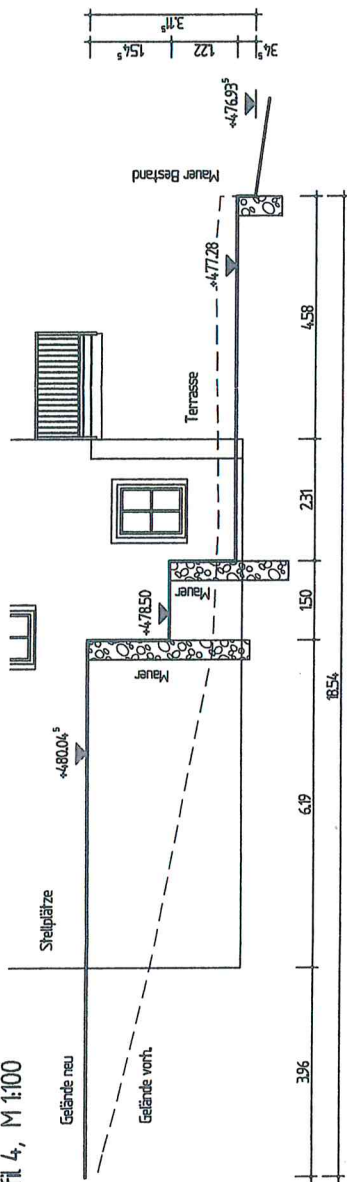

Profil 5, M 1:100

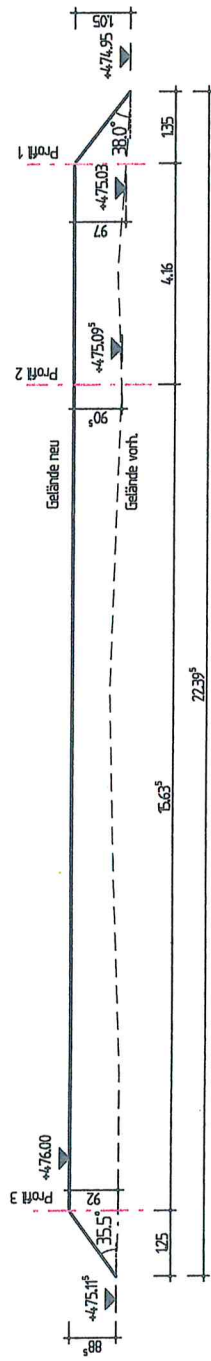

Profil 6, M 1:100

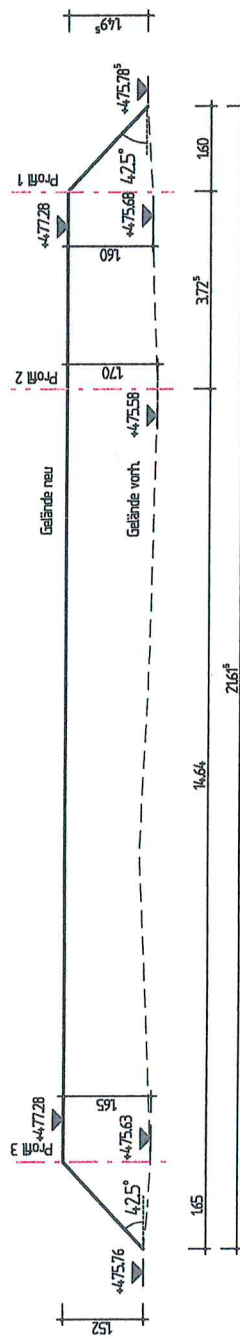

**Angabe Böschungswinkel bei allen
Profilen immer gegen Horizontale!**

OK FFB EG = +0.000m = 477.330m ü. NN