eis Rems-Murr-Kreis
de Rudersberg
il Oberndorf

LAGEPLAN
zur Planung

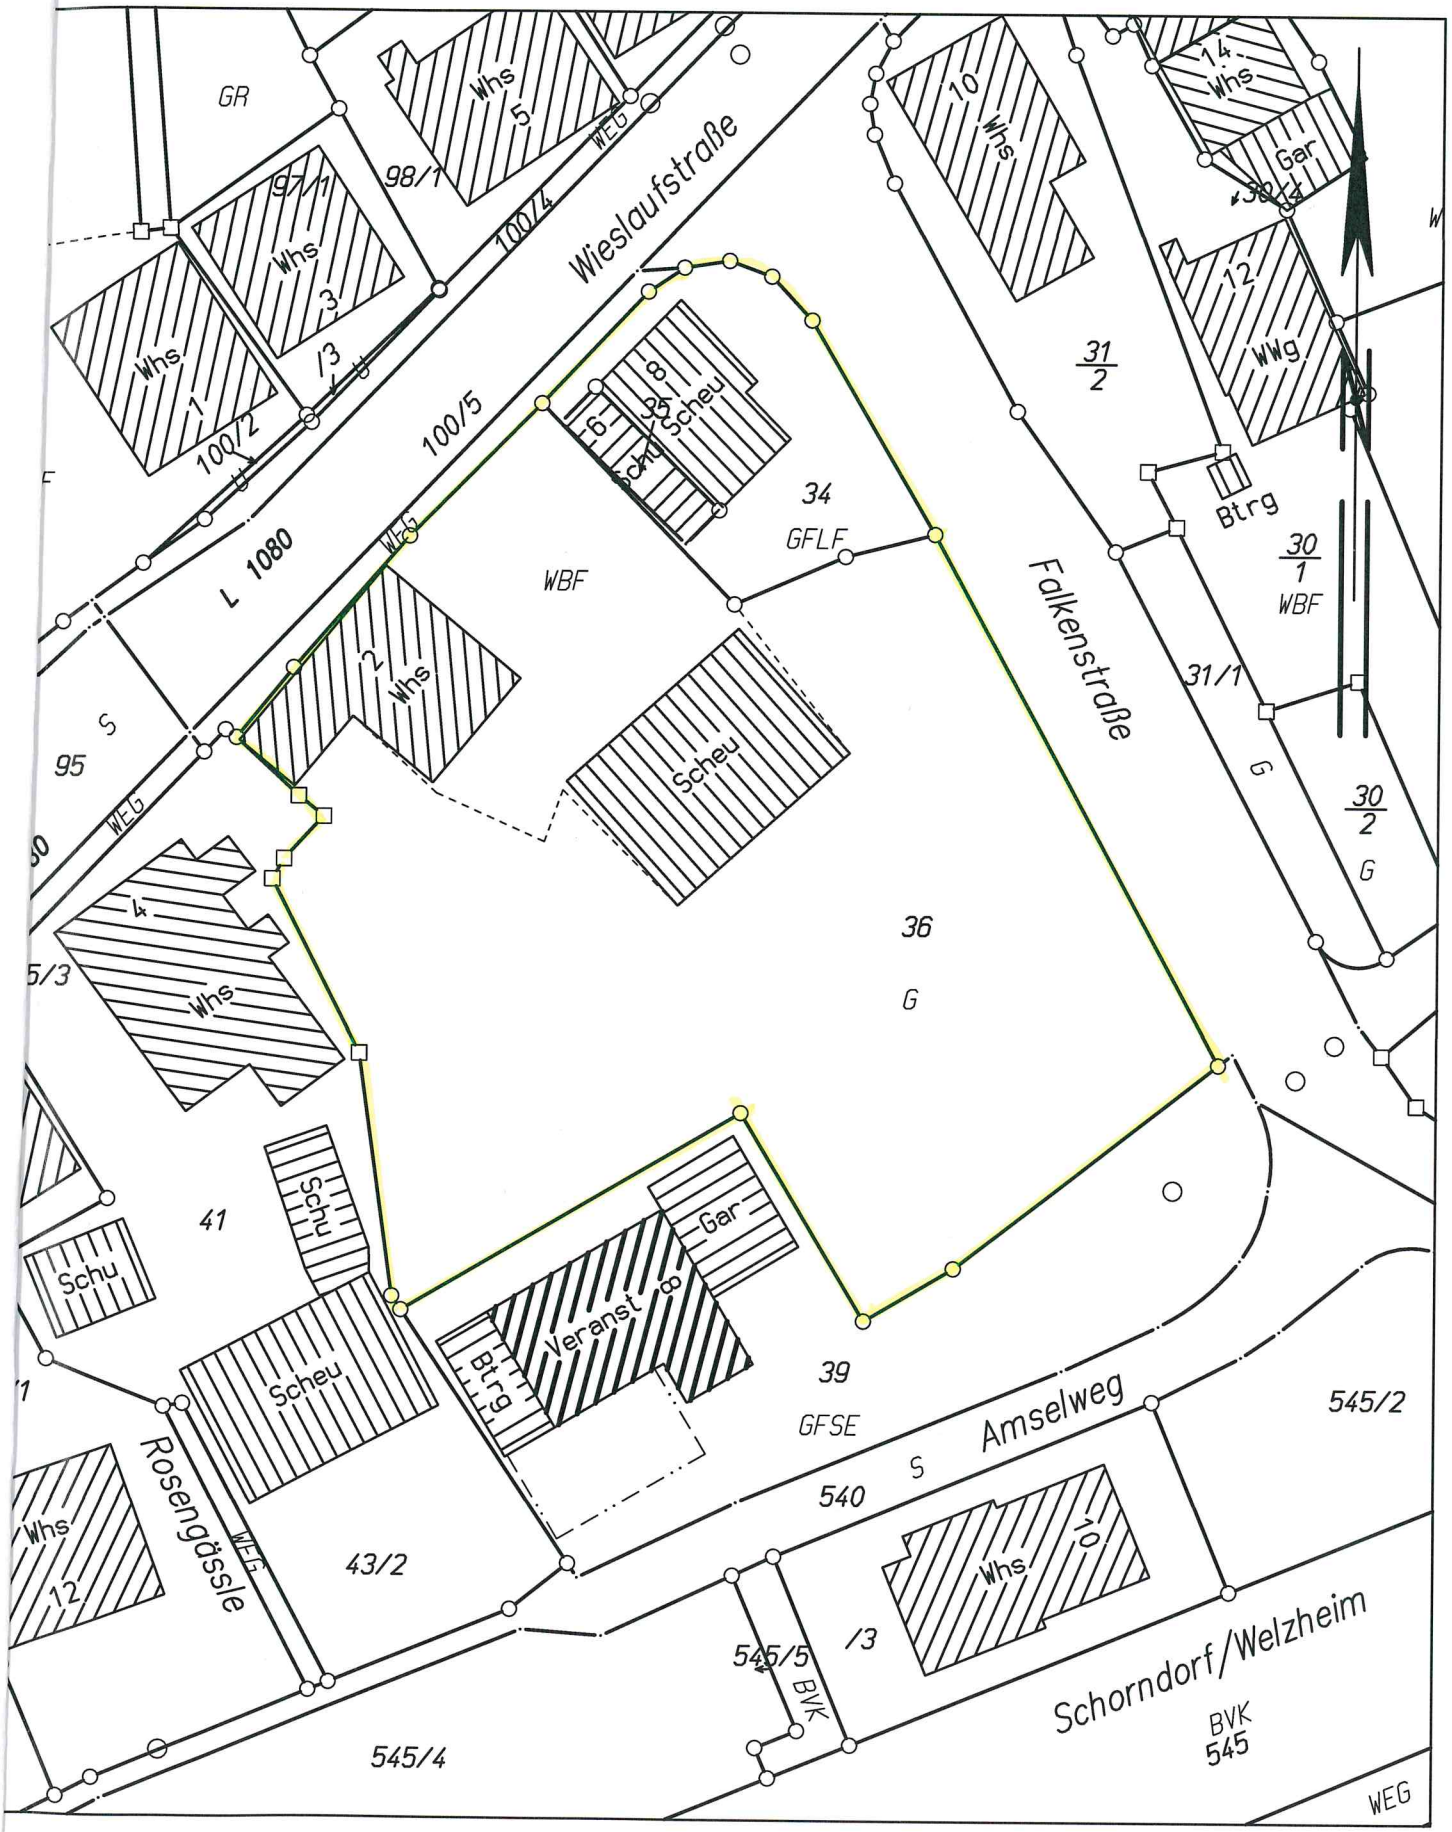

tab 1:500

10m 20m

Gefertigt:
C a l w , den 26. 09. 2016

Martin Fischer Dipl.-Ing.(FH)
Öffentlich bestellter Vermessungsingenieur
VERMESSUNGSBÜRO
Schloßstr. 10, 75365 Calw-Altburg
Tel.: 07051/9319-0 . Fax 9319-29
E-Mail: info@vermessung-fischer.de