


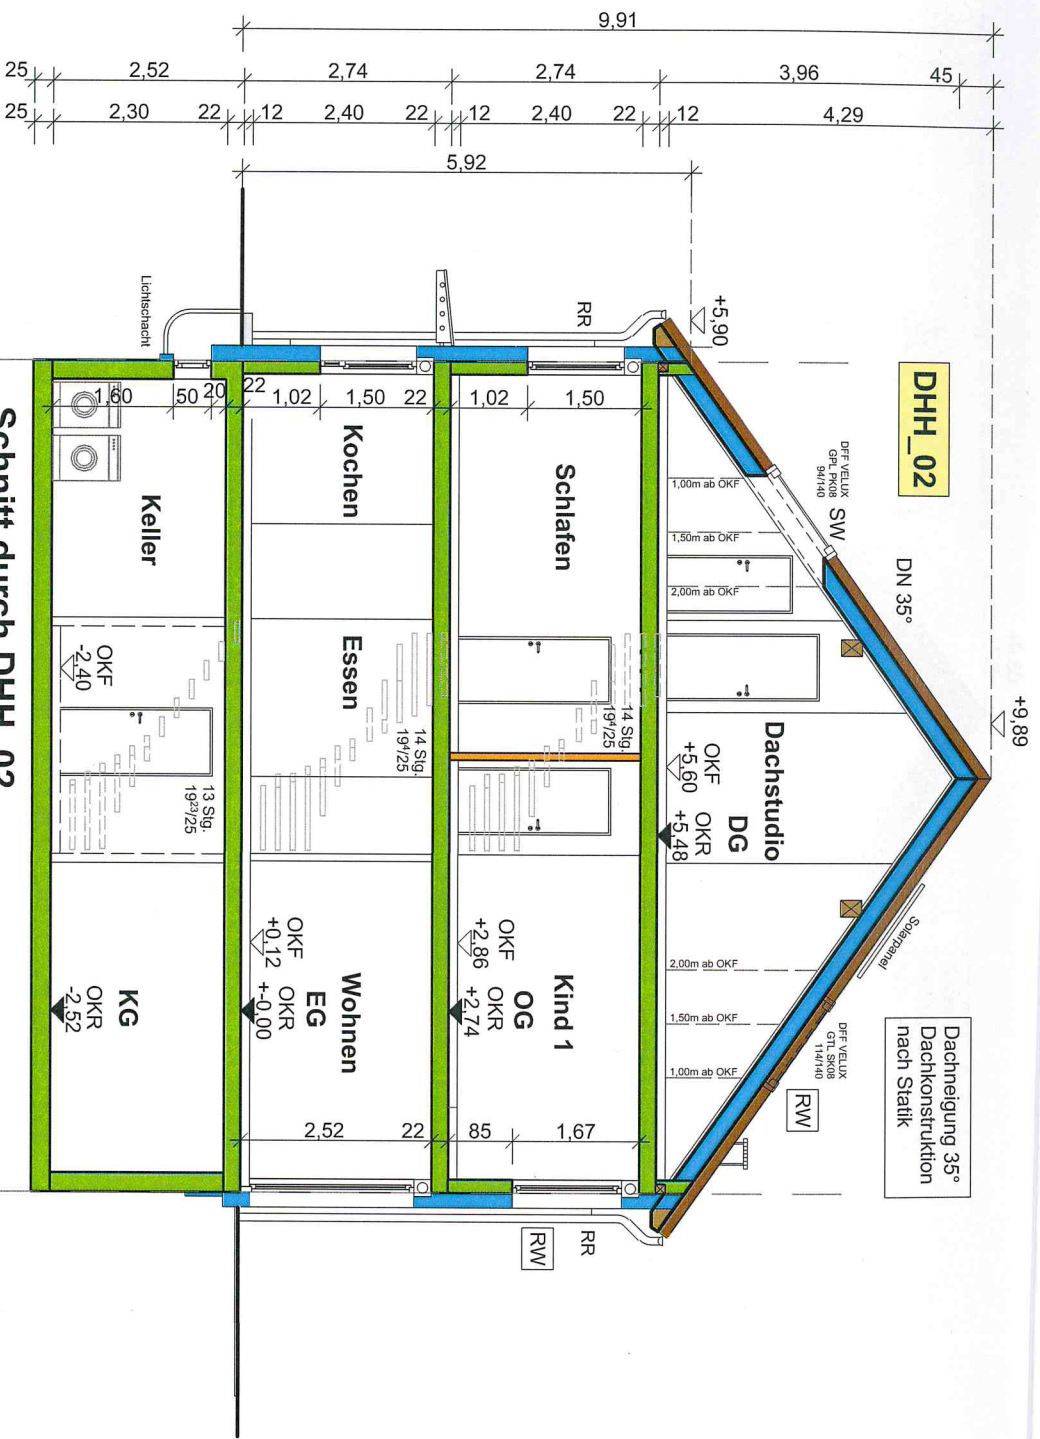

Schnitt durch DHH_02
(analog weitere DHH 01-06)

PLANUNGSPHASE:
BAUVORANFRAGE DHH 01-06

PLAN-
BEZEICHNUNG:
Querschnitt Doppelhaushälfte 02
M 1:100
(analog DHH 01-06)

PROJEKT:
Neubau von 6 Doppelhaushälften,
4 Reihenhäuser und 10 Garagen
Wieslaufstrasse 2-8 _ Fl.Nr. 34+36
Rudersberg-Oberndorf

2017-01-09