


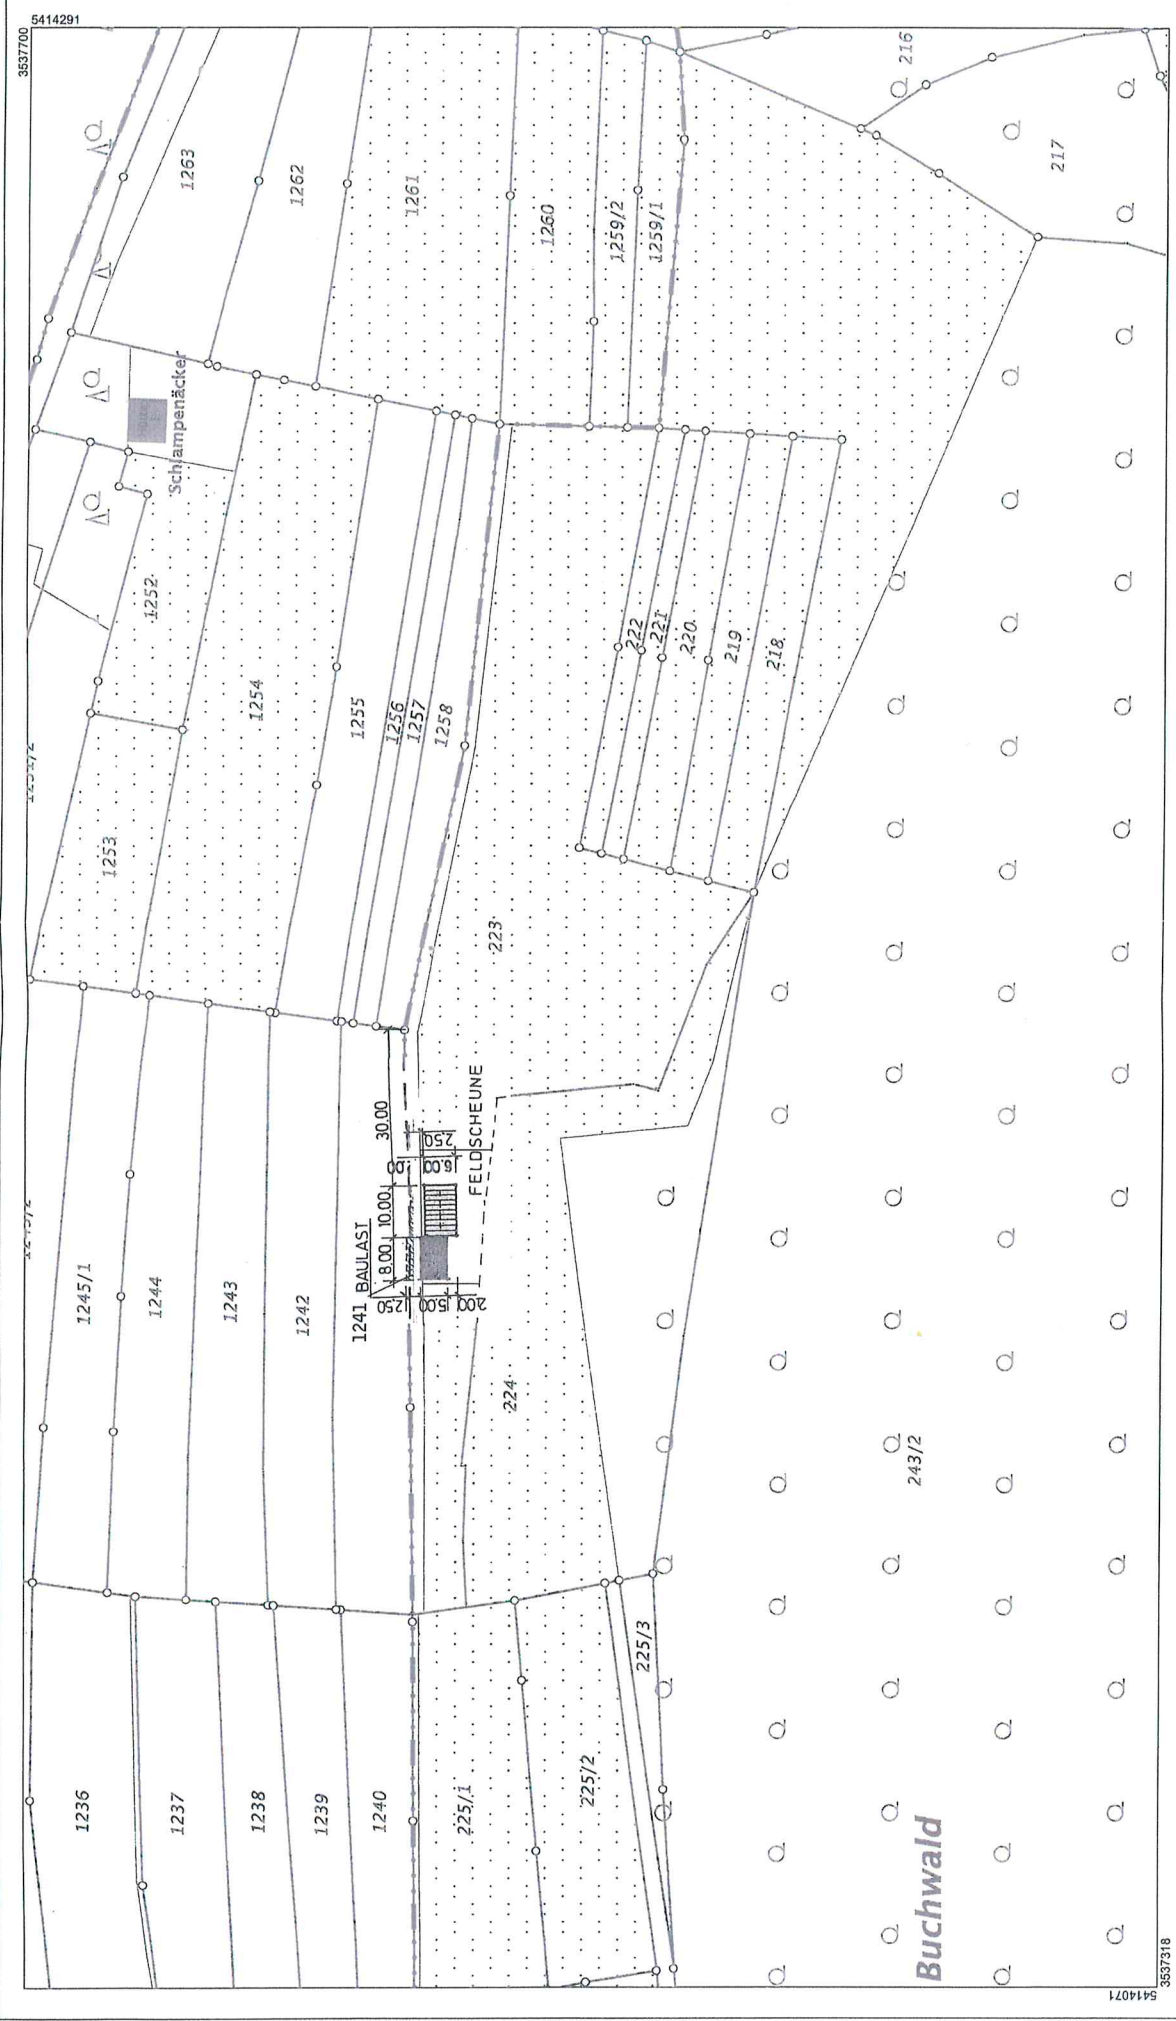


**Auszug aus dem
Liegenschaftskataster**
Liegenschaftskarte s/w 1:1000
Stand vom: 22.12.2016

Vermessungsverwaltung Baden-Württemberg

Landratsamt Rems-Murr-Kreis
Vermessungsbehörde
Stuttgarter Straße 110
71332 Waiblingen



Flurstück:	223 und 224	Gemeinde:	Rudersberg
Flur:	1	Kreis:	Rems-Murr-Kreis
Gemarkung:	Asperglen	Regierungsbezirk:	Stuttgart

Die Basisinformationen und Basisdaten des Liegenschaftskatasters unterliegen dem Verordnungsverfahren nach § 2 Abs. 3 und 4 des Vermessungsgesetzes vom 1. Juli 2004 (GBl. S. 469, 509), zuletzt geändert durch Gesetz vom 30. November 2010 (GBl. S. 989). Sie dürfen vom Empfänger nur für den Zweck verwendet werden, zu dem sie übermittelt worden sind. Eine Verwendung für andere Zwecke ist nur zulässig, wenn die Vermessungsbehörde eingewilligt hat.

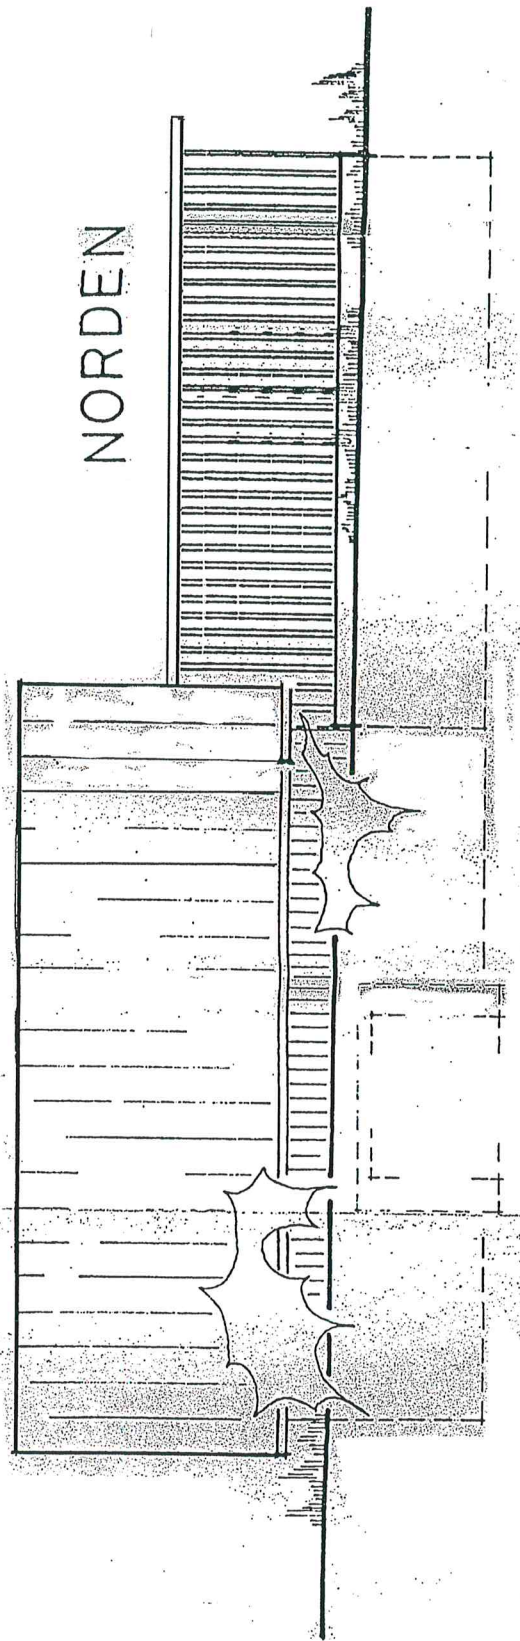


SCHNITT

SÜDEN

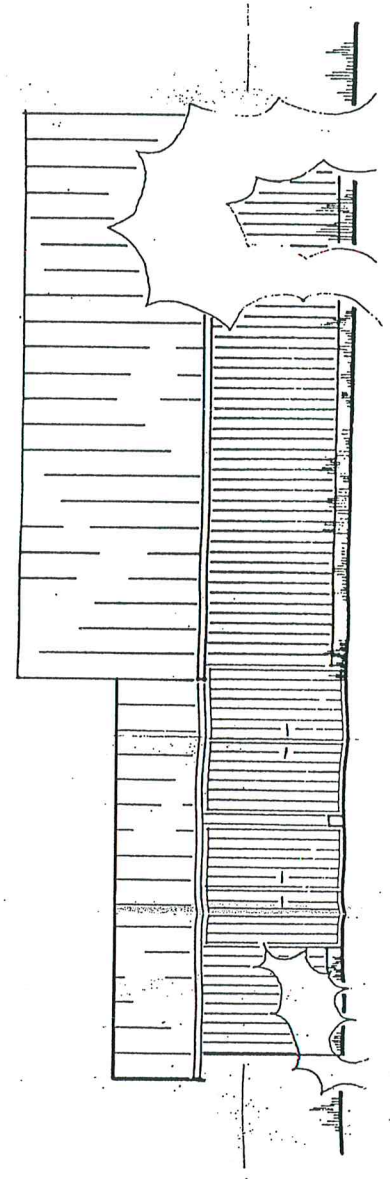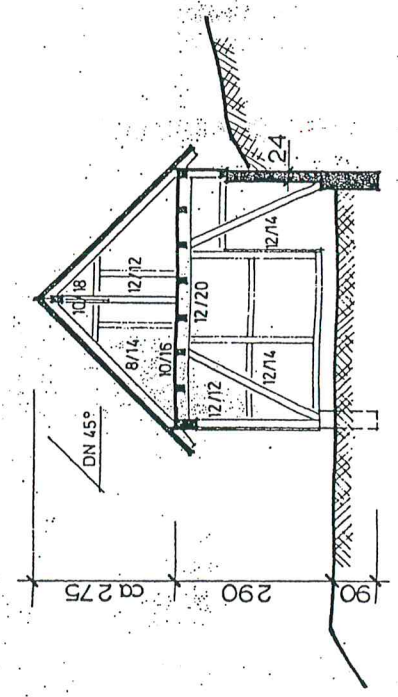

WESTEN

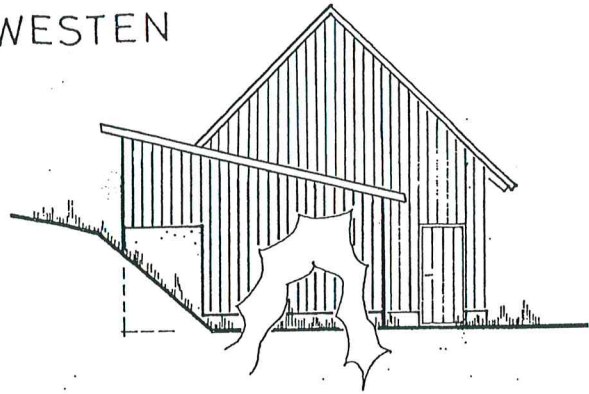

OSTEN

