


KREIS: Rems-Murr
GEMEINDE: Rudersberg
GEMARKUNG: Rudersberg




LAGEPLAN

ZEICHNERISCHER TEIL ZUM
BAUANTRAG (§4 LBOVVO)

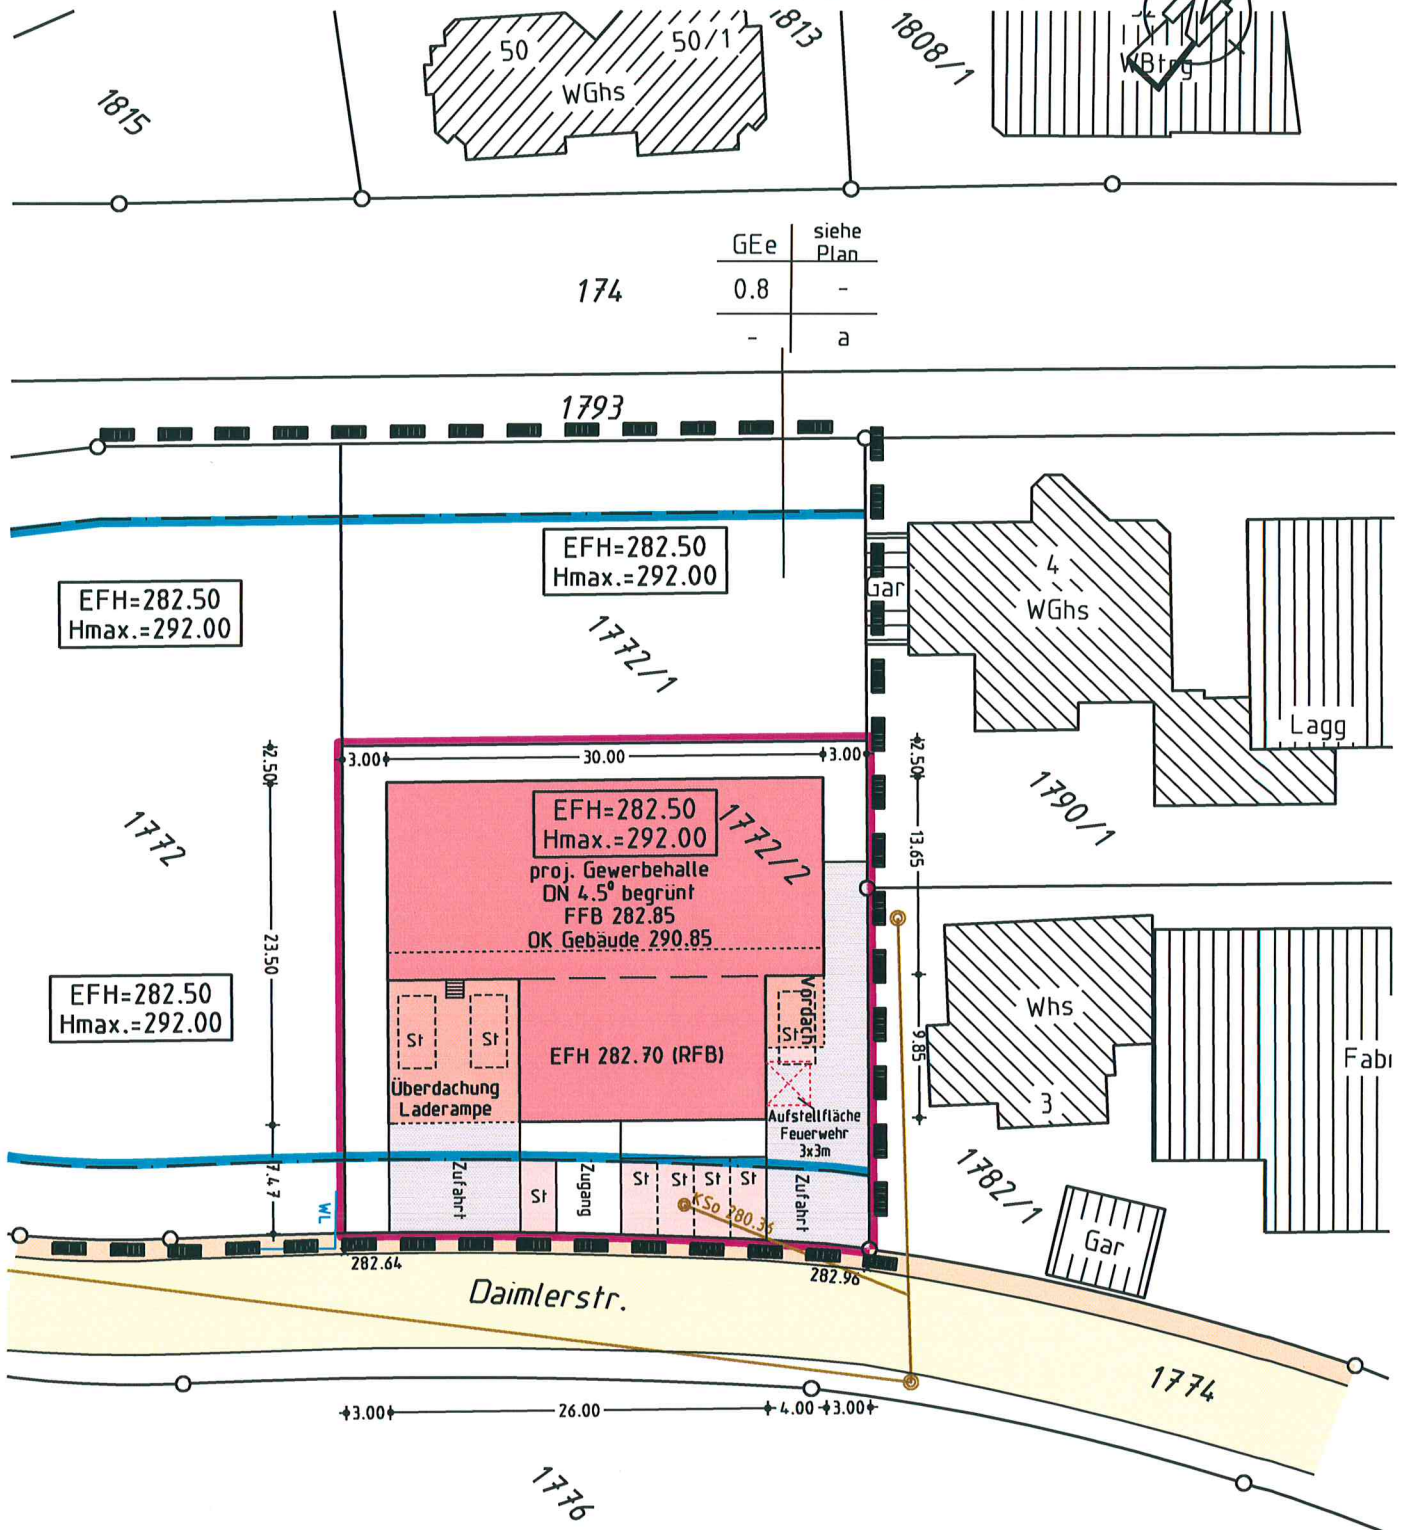

Auszug aus dem Liegenschaftskataster
und Einzeichnungen nach §4 LBOVVO


M 1:500

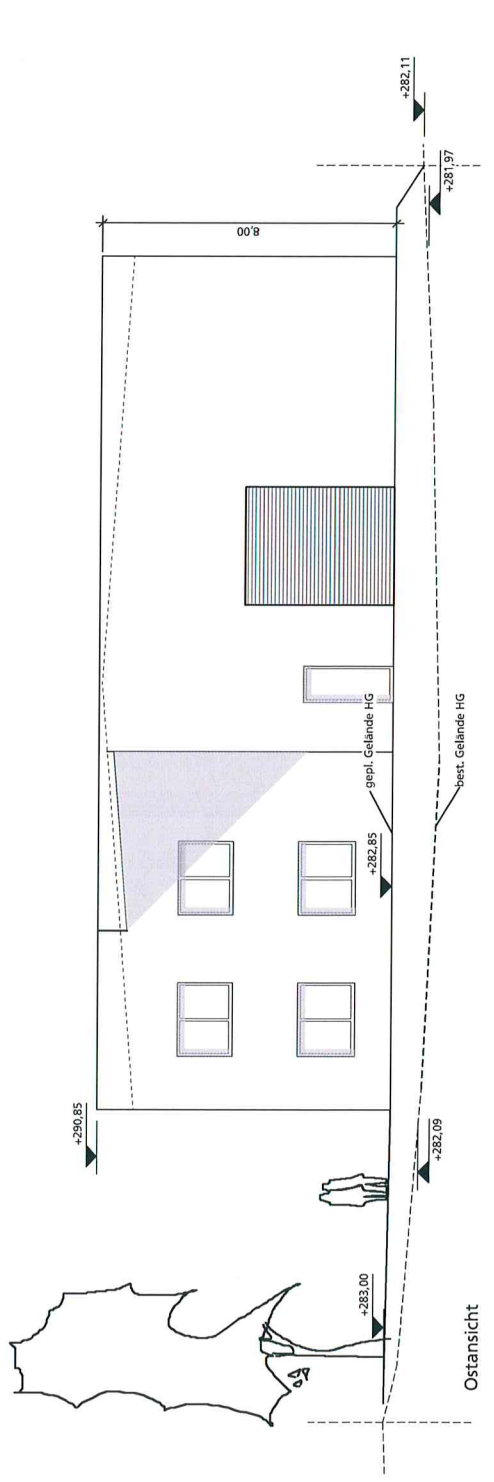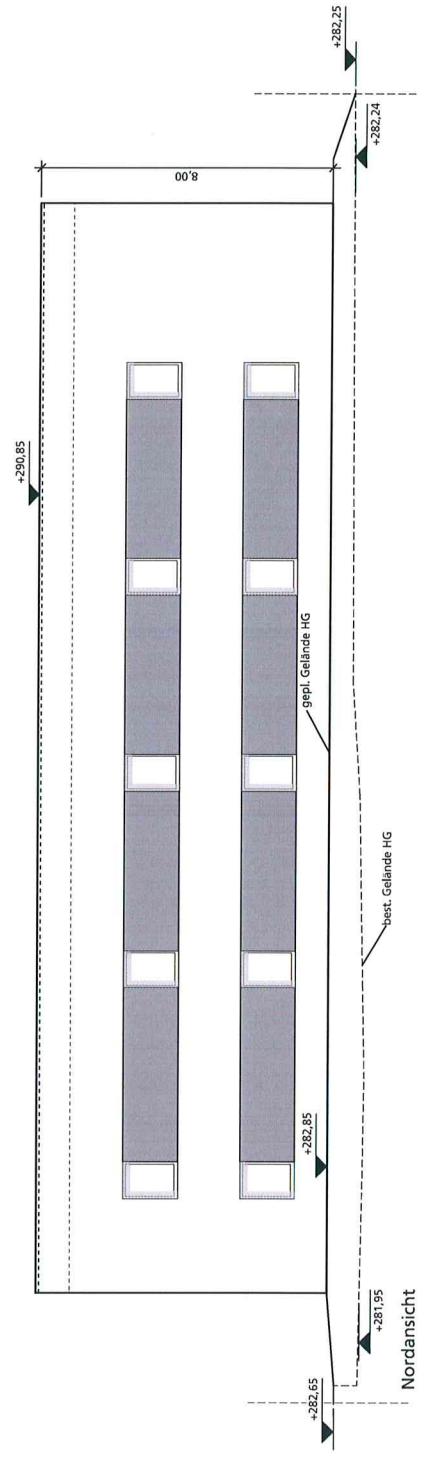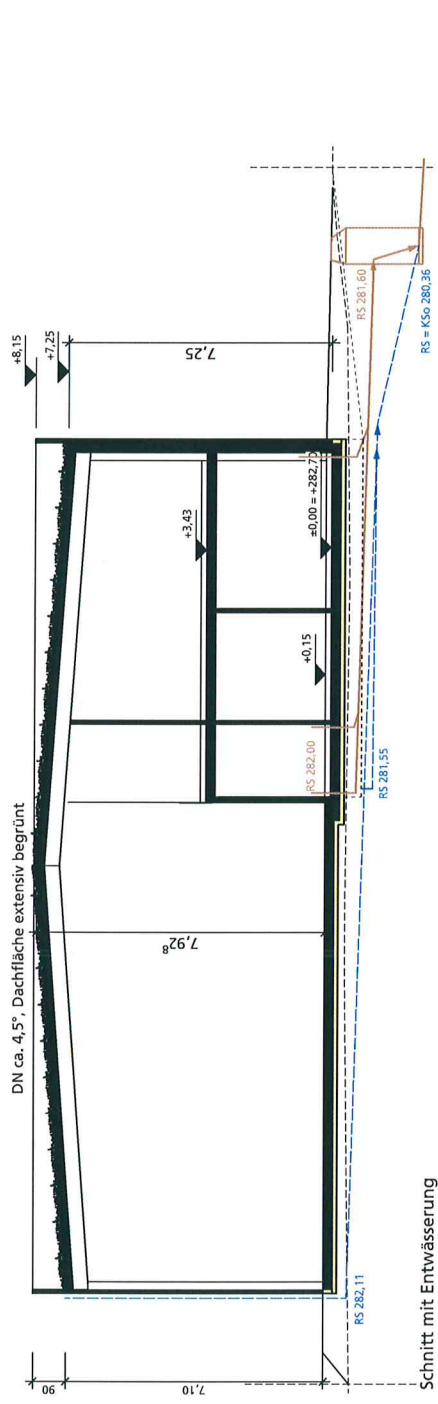

BAUGESUCH

Bauvorhaben:
Neubau einer Gewerbehalle mit
Verwaltung,
Daimlerstraße, Flst. 1772/2
73635 Rudersberg

Schnitt, Nord- und Ostansicht

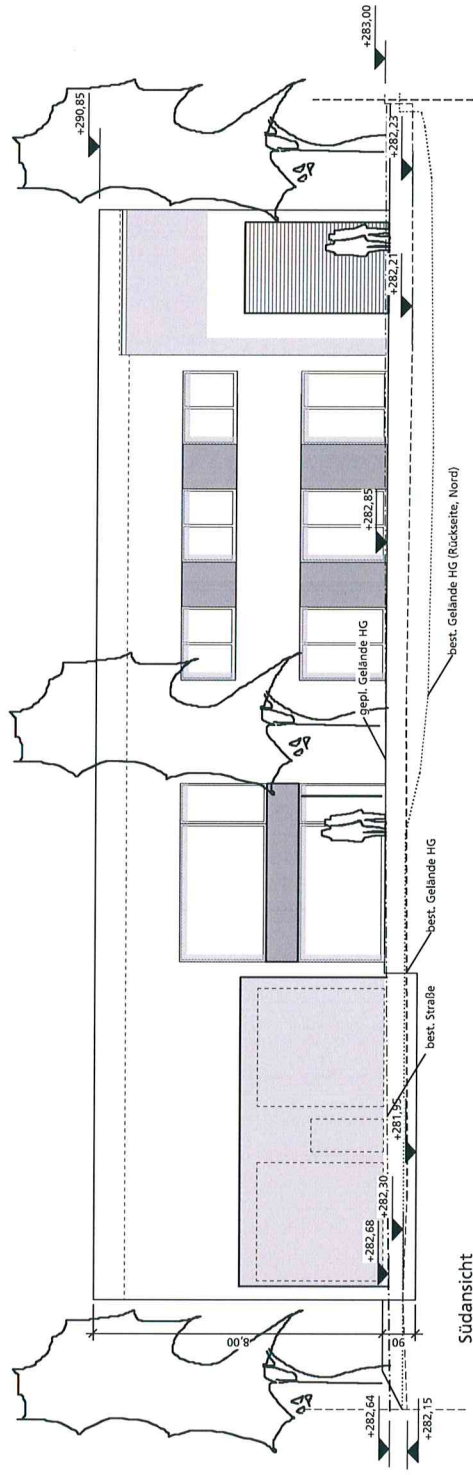

BAUGESUCH

Bauvorhaben:

Neubau einer Gewerbehalle mit
Verwaltung,
Daimlerstraße, Flst. 1772/2
73635 Rudersberg

Süd- und
Westansicht

