

LAGEPLANSKIZZE

GEMEINDE RUDERSBERG

GEMARKUNG SCHLECHTBACH

SONNHALDE 18

M 1:200

1201/13

W/hs

F=118.415m²
U=69.714m

1212

PROJEKTIERTE GRENZE

F=273.623m²
U=76.813m

F=193.519m²
U=72.731m

F=296.139m²
U=80.989m

NEUBEBAUUNG
3 REIHENHÄUSER

Gar

Gar

Gar

Gar

STELLPLATZ

STELLPLATZ

CARPOERT

18

STELLPLATZ



1212/1

Sonnhalde


1214




SCHNITT ANSICHT SÜD

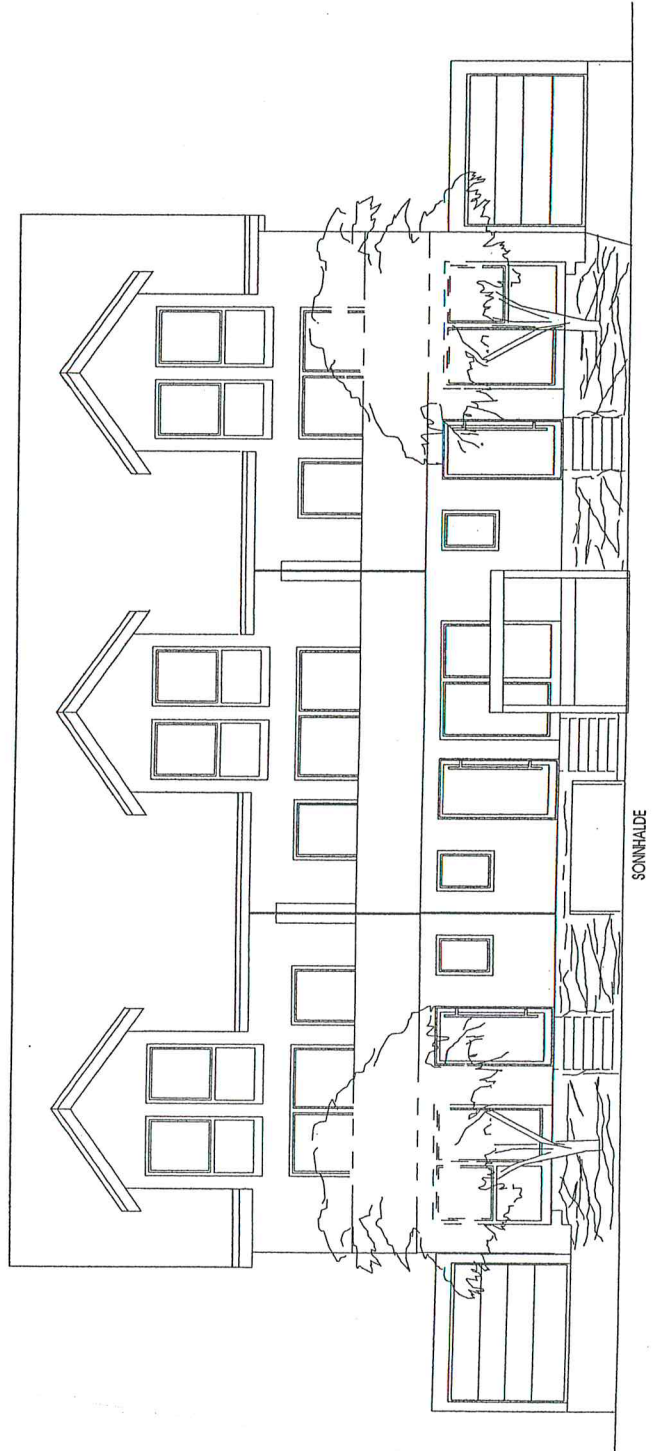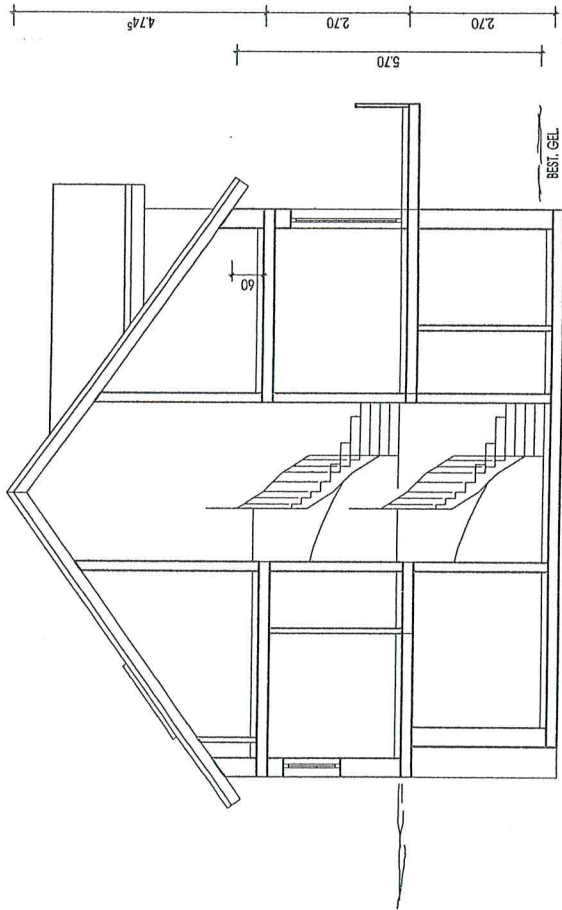

ANSICHT WEST

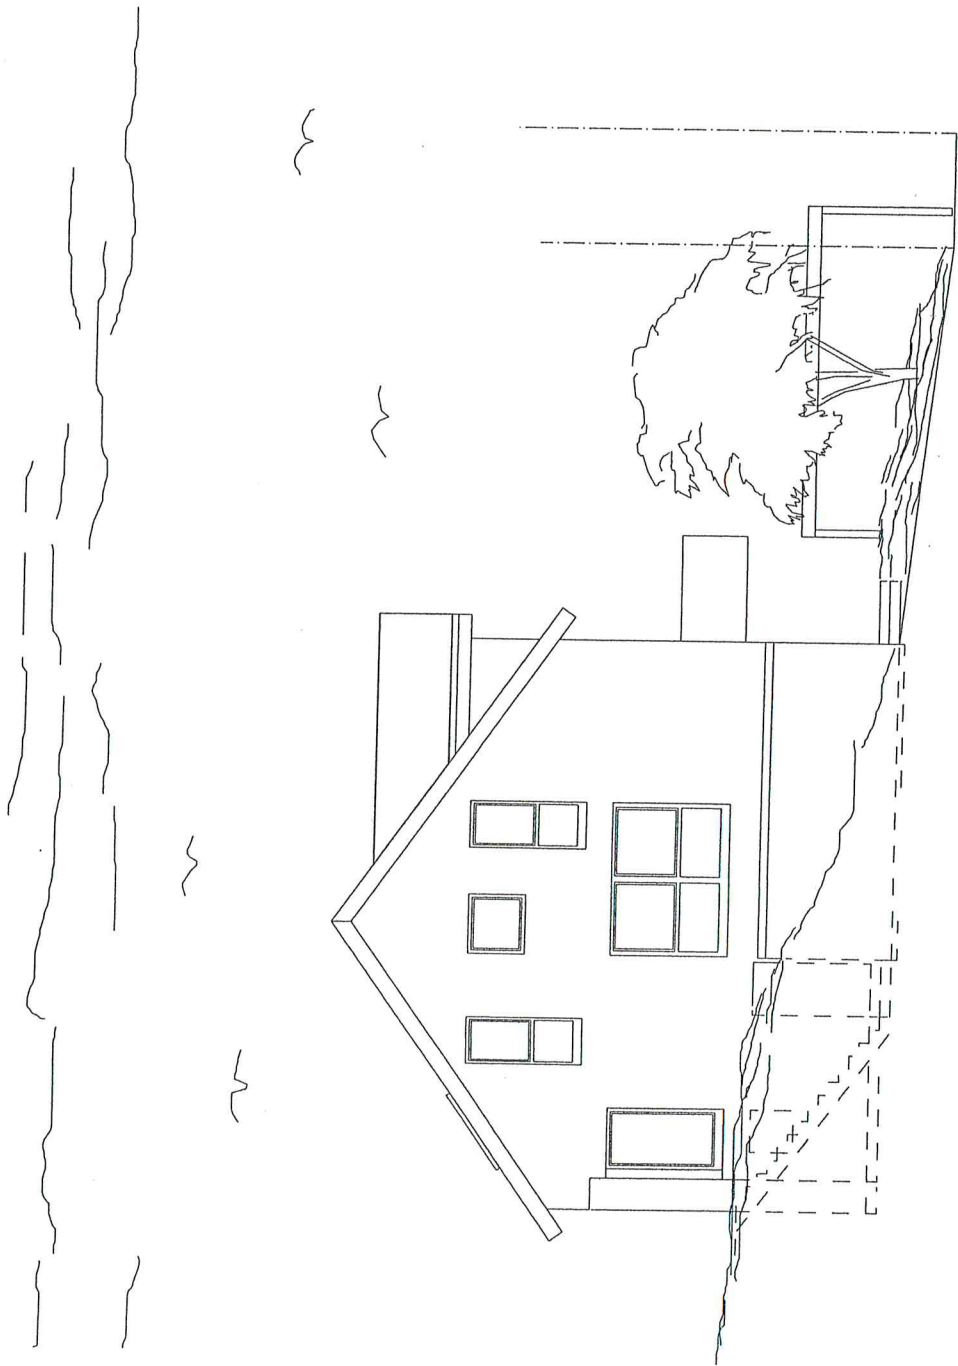

ANSICHT NORD

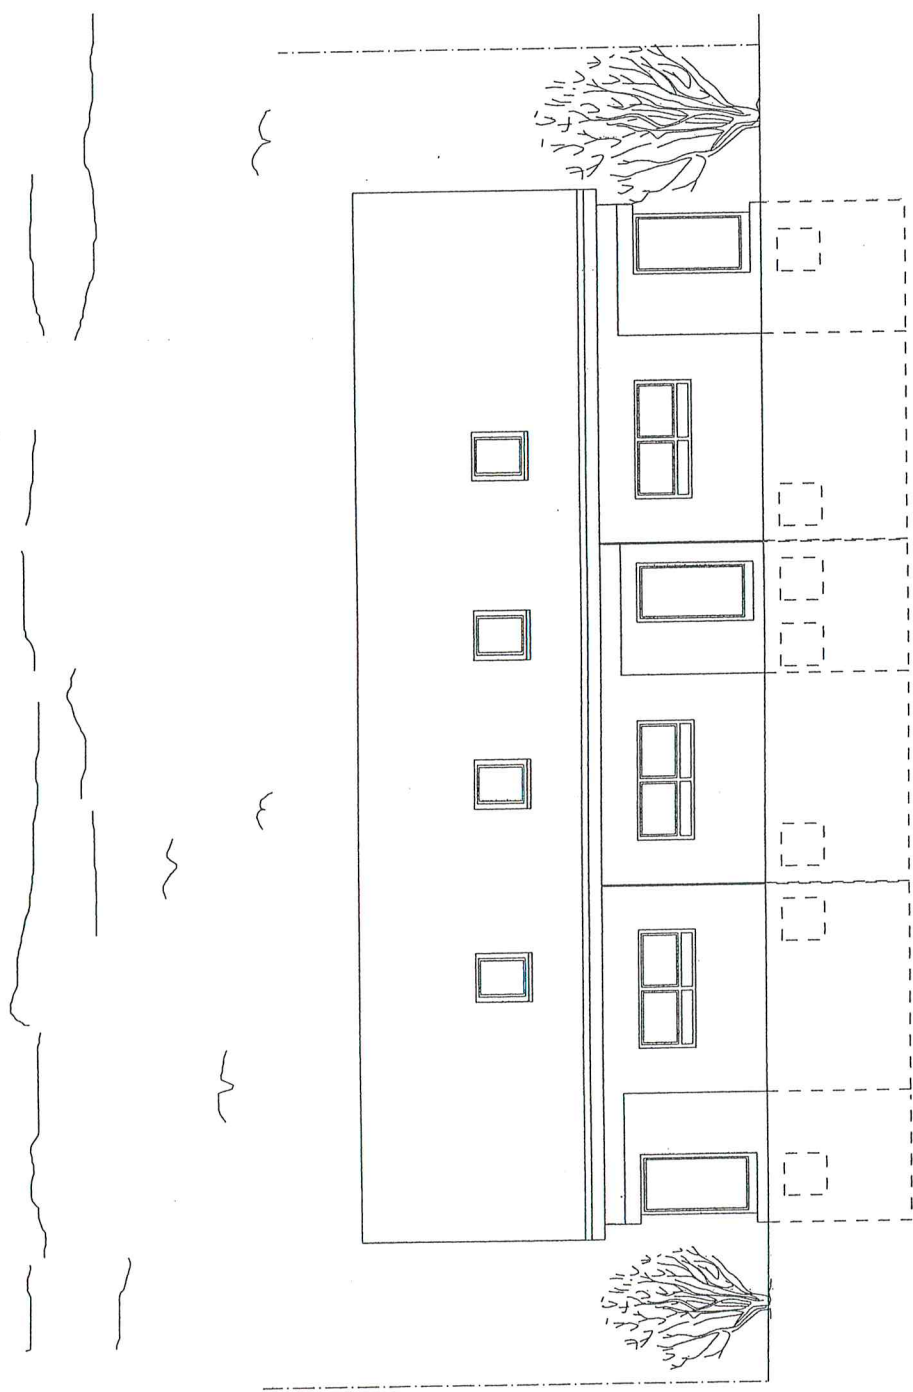

ANSICHT OST

