


Landkreis: Rems-Murr-Kreis
 Gemeinde: Rudersberg
 Gemarkung: Schlechtbach
 Flur: 5 (Unterschlechtbach)

Lageplan

zeichnerischer Teil
 zum Bauantrag (§4 LBOVVO)

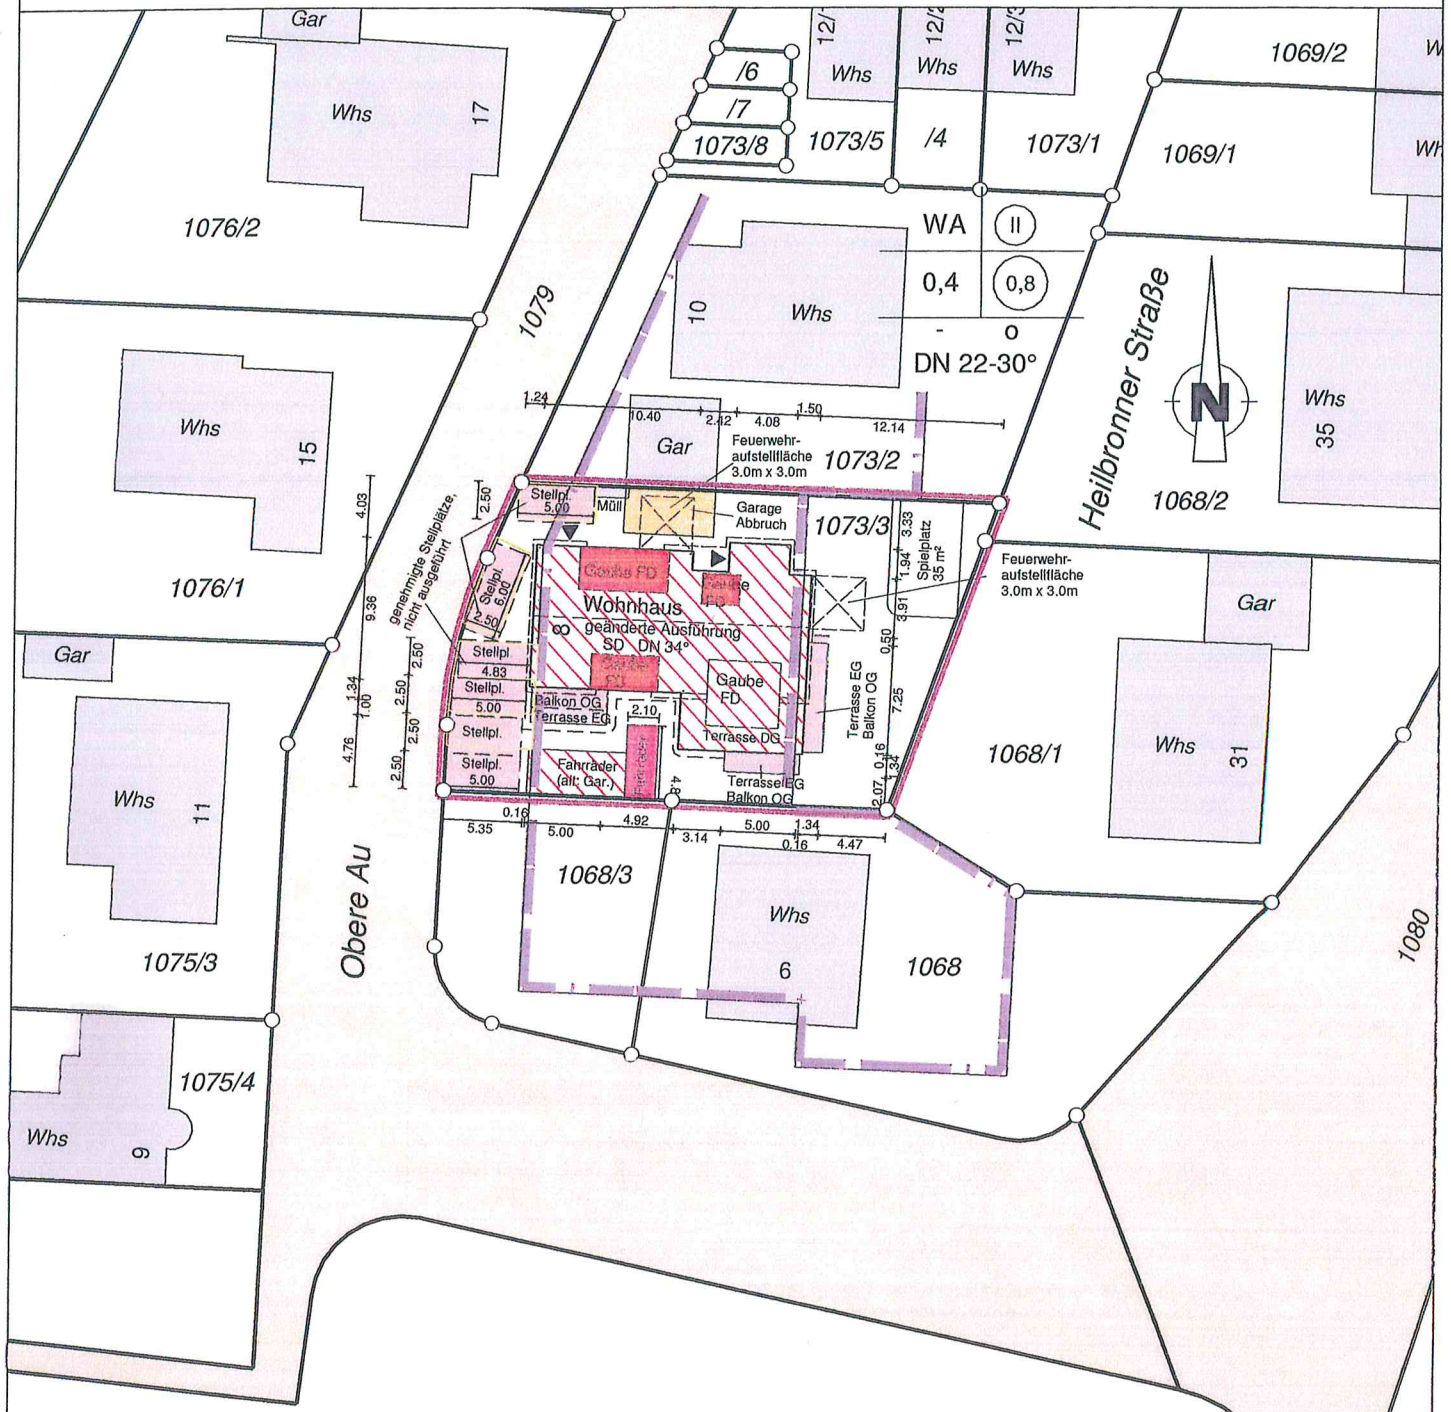


Evtl. unterirdische Versorgungsleitungen und dgl. sind dem Planfertiger nicht bekannt und im vorliegenden Plan nicht enthalten.

Maßstab 1:500




- Legende
- | | |
|---|--|
|  | genehmigt und Rohbau fertig 26.Juli.2002 |
|  | neu Wände und Nutzung |
|  | Abbruch Wände und alte Nutzung |

SCHNITT

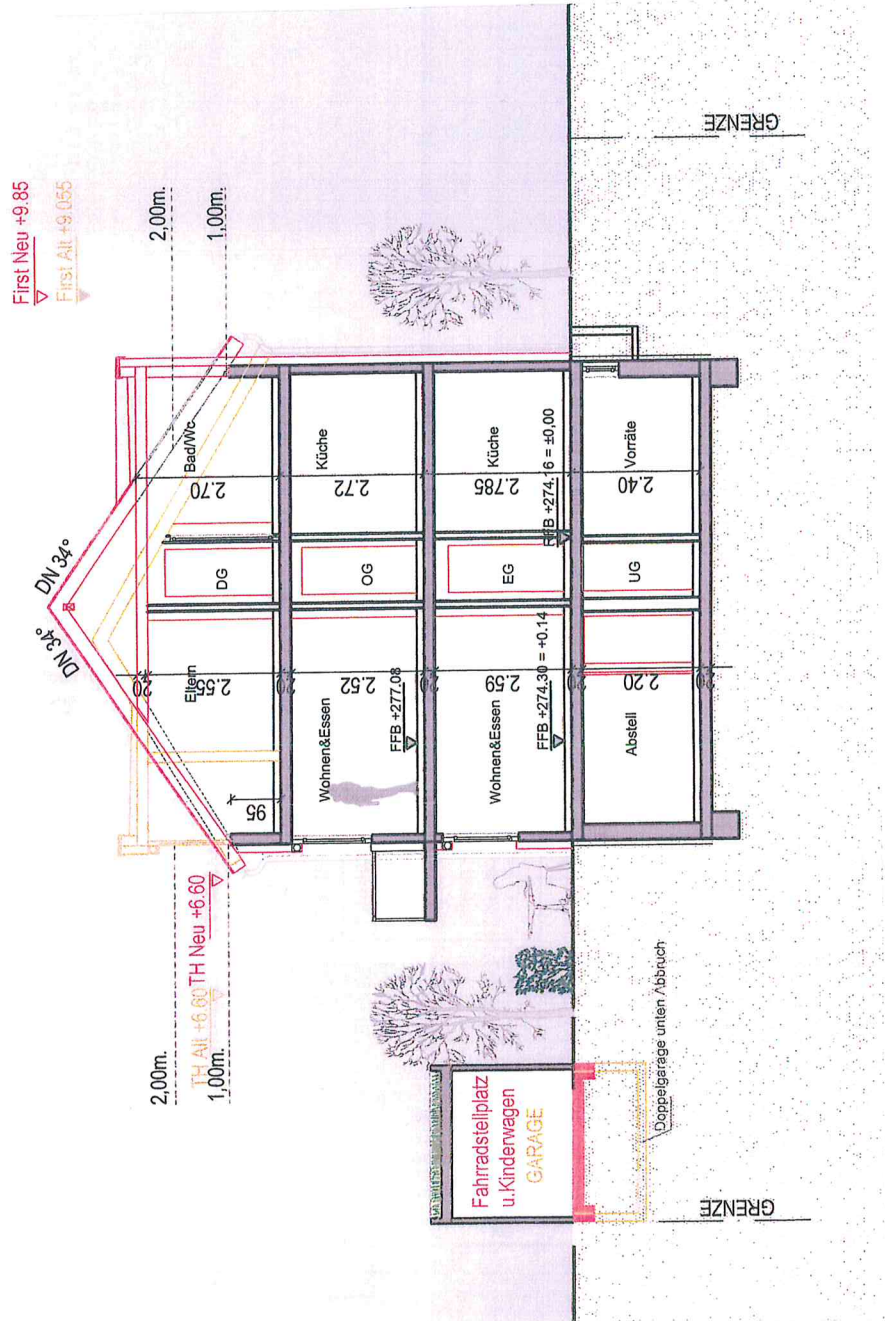

ANSICHT NORD

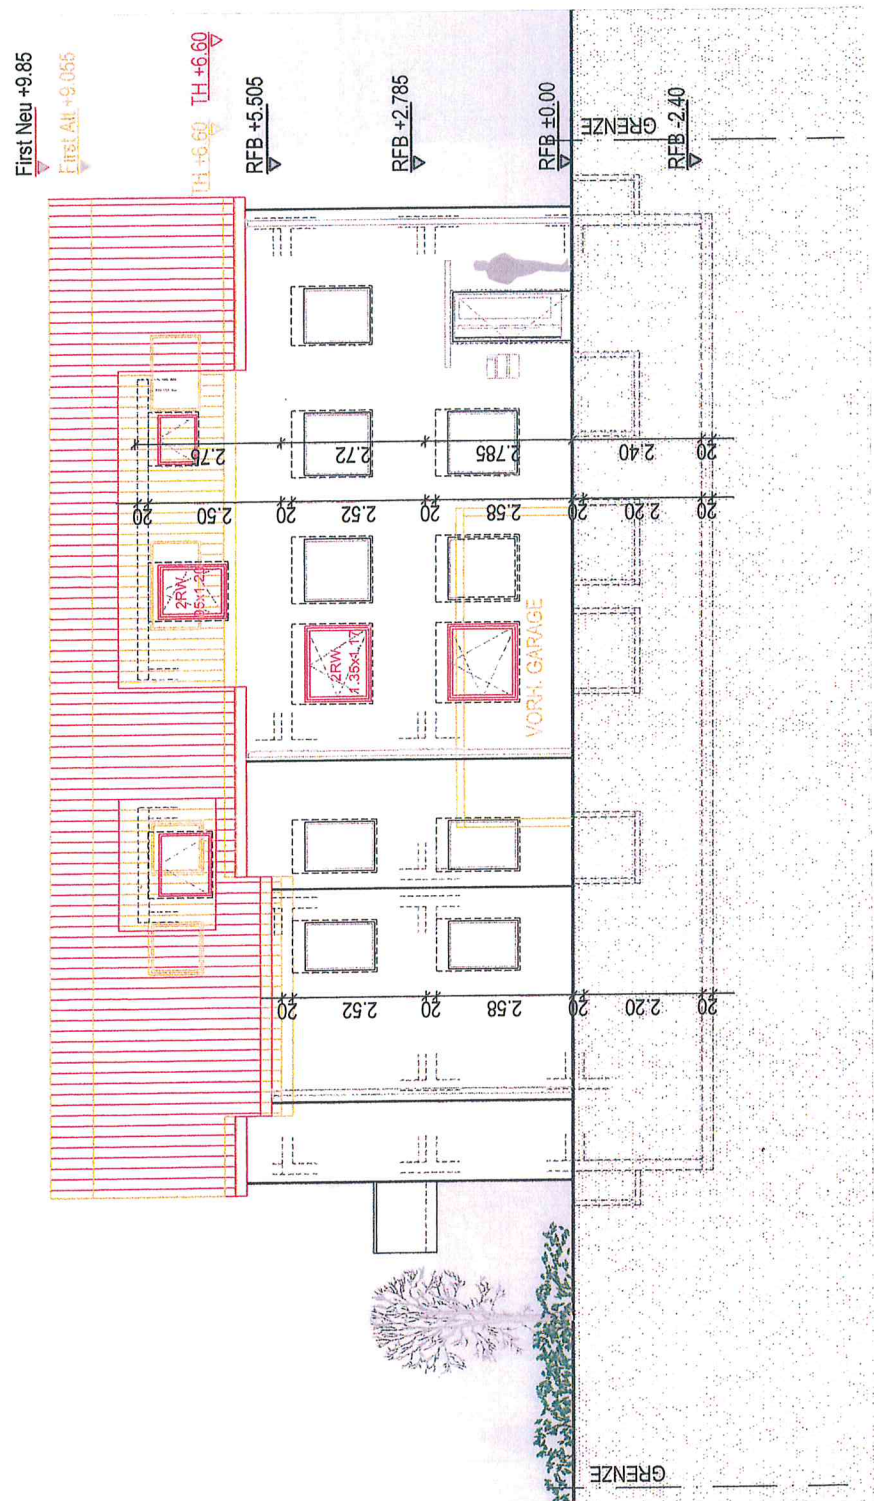

Legende	
	genehmigt und Rohbau fertig 26.Juli.2002
	neu Wände und Nutzung
	Abbruch Wände und alte Nutzung

ANSICHT SÜD



Legende	
	genehmigt und Rohbau fertig 26.Juli.2002
	neu Wände und Nutzung
	Abbruch Wände und alte Nutzung

ANSICHT WEST

