
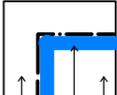
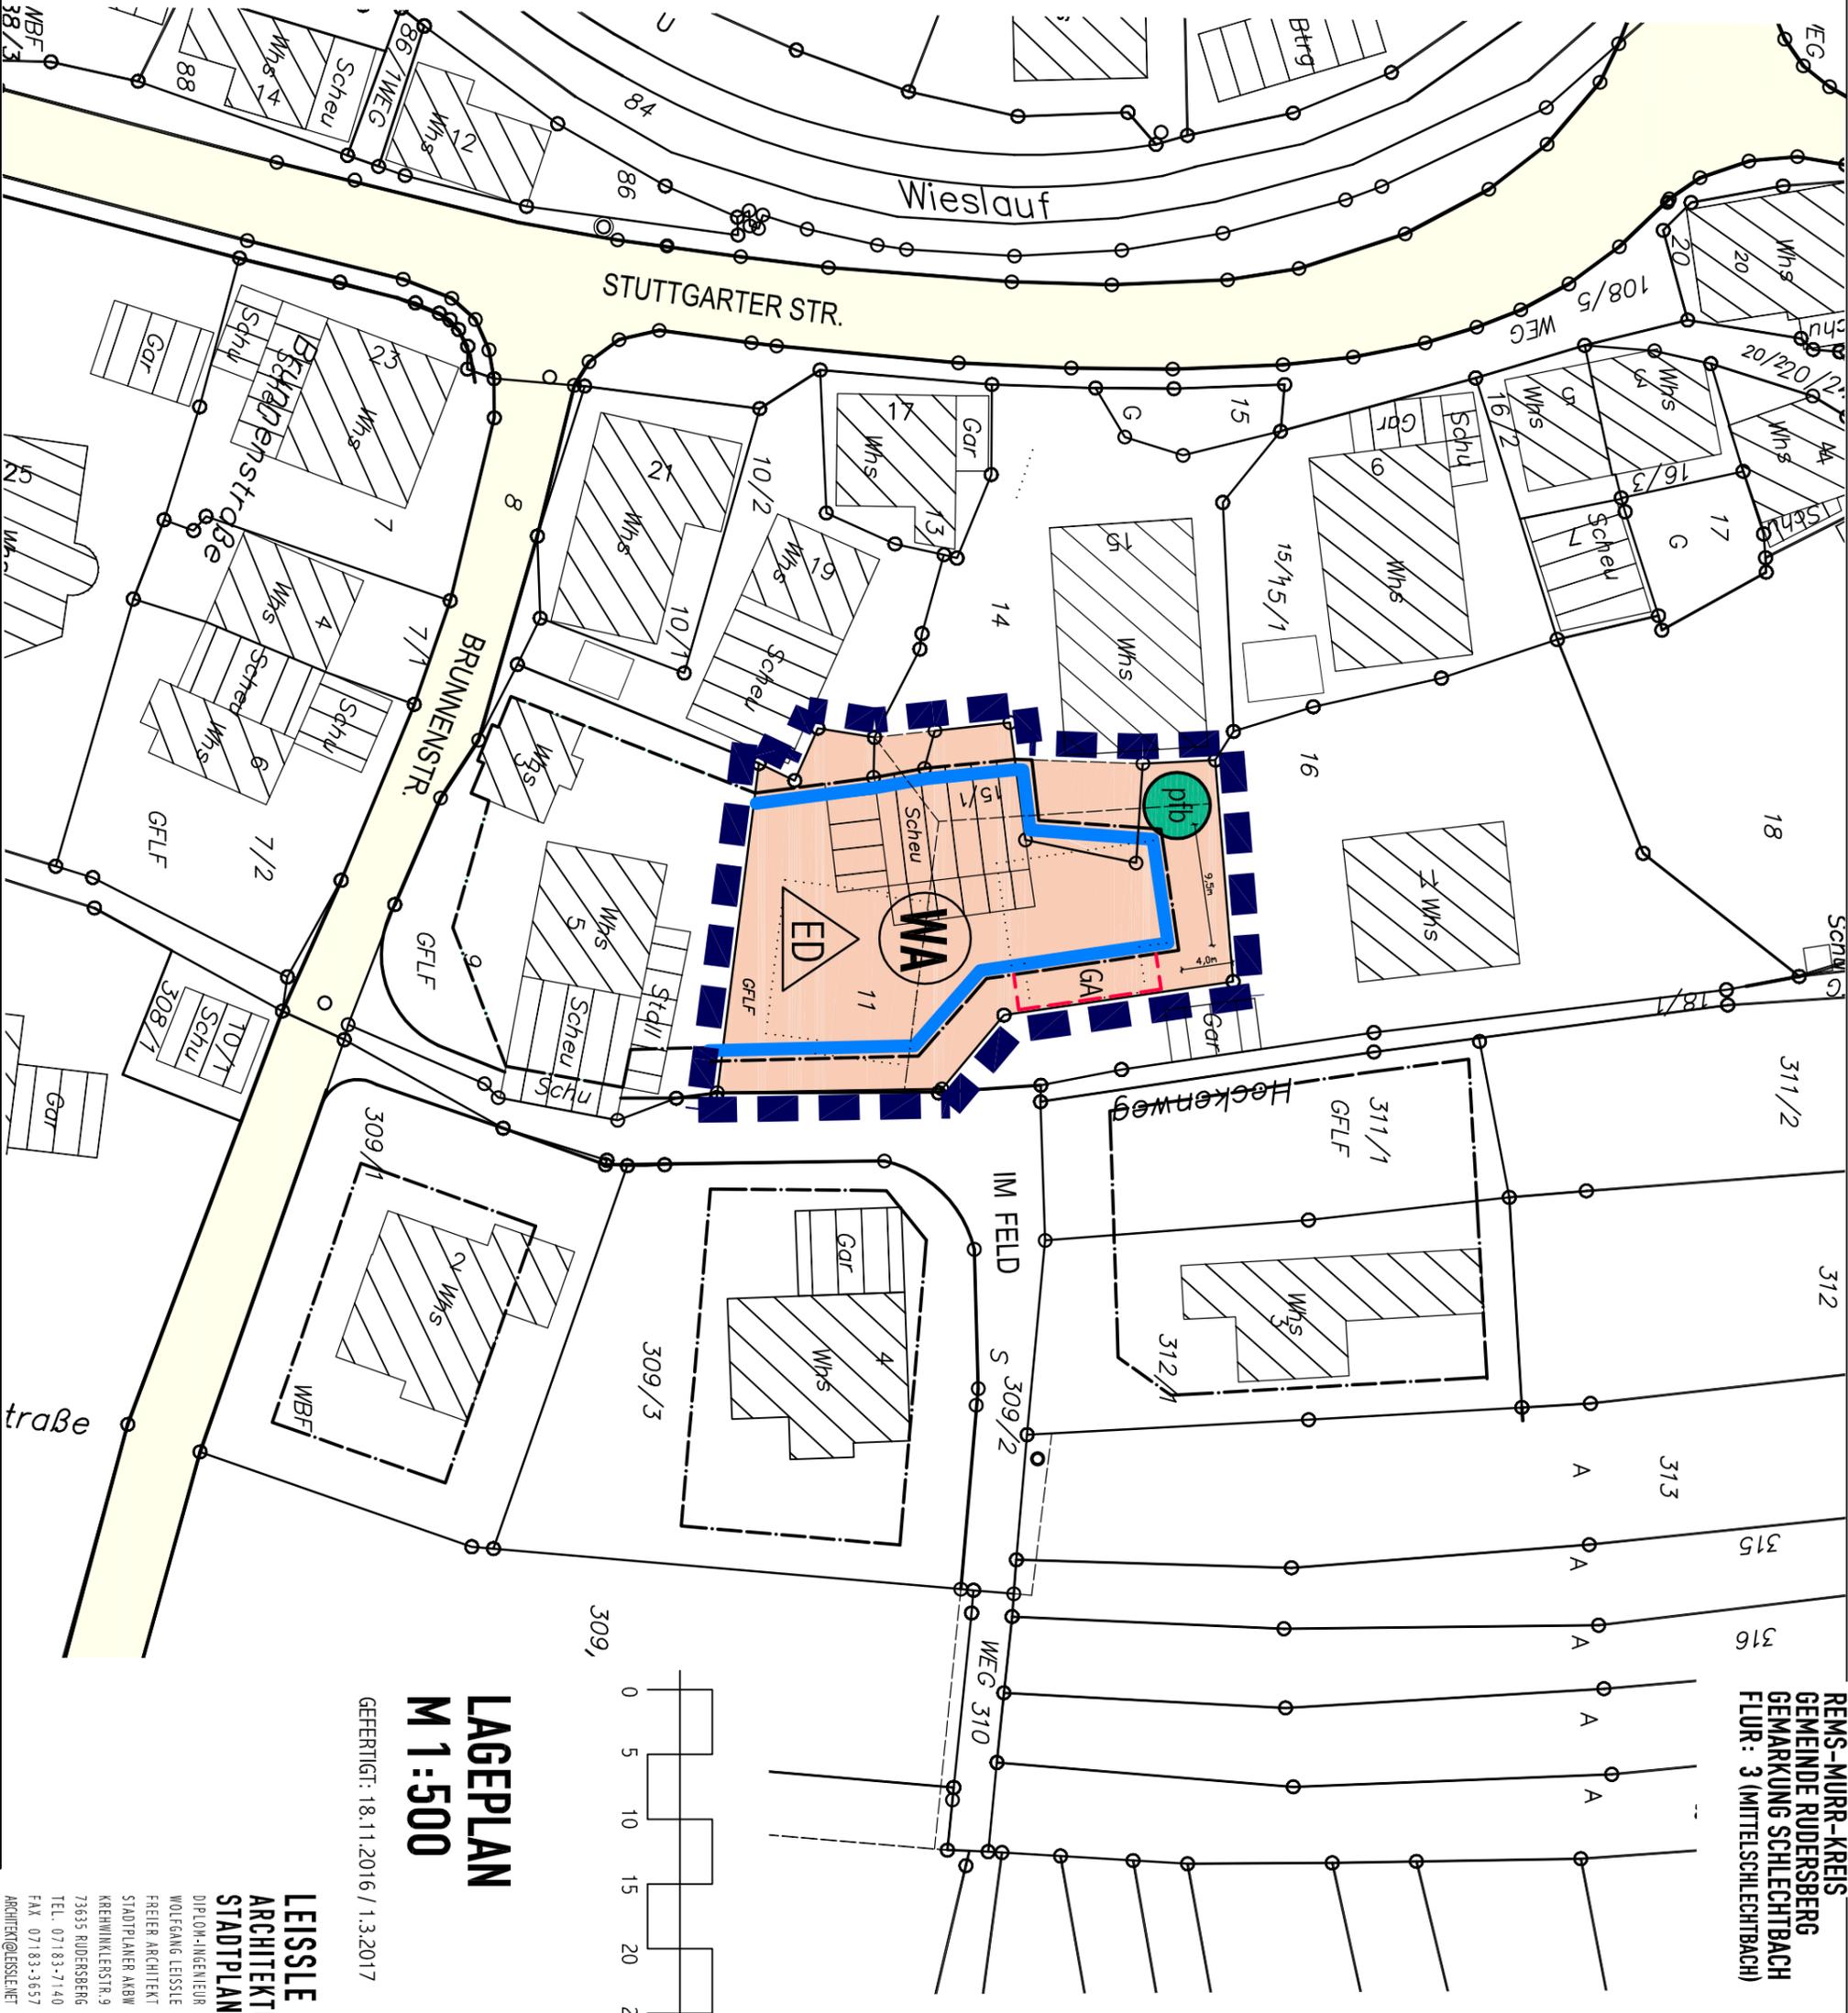



PLANZEICHENERKLÄRUNG

-  ALLGEMEINES WOHNGEBIET
-  OFFENE BAUWEISE NUR EINZEL- U. DOPELHÄUSER ZULÄSSIG
-  ÜBERBAUBARE GRUNDSTÜCKSFÄCHE BAUGRENZE
-  NICHT ÜBERBAUBARE GRUNDSTÜCKSFÄCHE
-  FLÄCHEN FÜR GARAGEN
-  PFLANZBANDUNG EINZELBAUM
-  BESTEHENDE GEBÄUDE
-  GEPLANTE GRUNDSTÜCKSGRENZE
-  GEPLANTE GEBÄUDE
-  GRENZE RÄUMLICHER GELTUNGSBEREICH

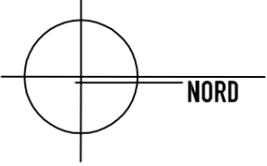

REMS-MURR-KREIS
GEMEINDE RUDERSBERG
GEMARKUNG SCHLECHTBACH
FLUR: 3 (MITTELSCHLECHTBACH)

BEBAUUNGSPL. HECKENWEG-SÜD: 1. ÄNDERUNG

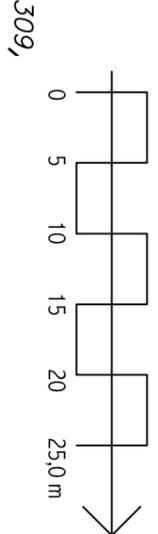

LAGEPLAN
M 1:500

GEFERTIGT: 18.11.2016 / 1.3.2017

LEISSLE
ARCHITEKTUR+
STADTPLANUNG

DIPLOM-INGENIEUR
WOLFGANG LEISSLE
FREIER ARCHITEKT
STADTPLANER ANBW
KREHWINKLERSTR. 9
73635 RUDERSBERG
TEL. 071 83-7140
FAX 071 83-3657
ARCHITEKT@LEISSLE.NET