


Kreis: Rems-Murr-Kreis

Stadt/Gemeinde: Rudersberg

g zeichnerischer Teil - zum Bauantrag (§4 LBOWO)

Gemarkung: Rudersberg-Mannenbergr

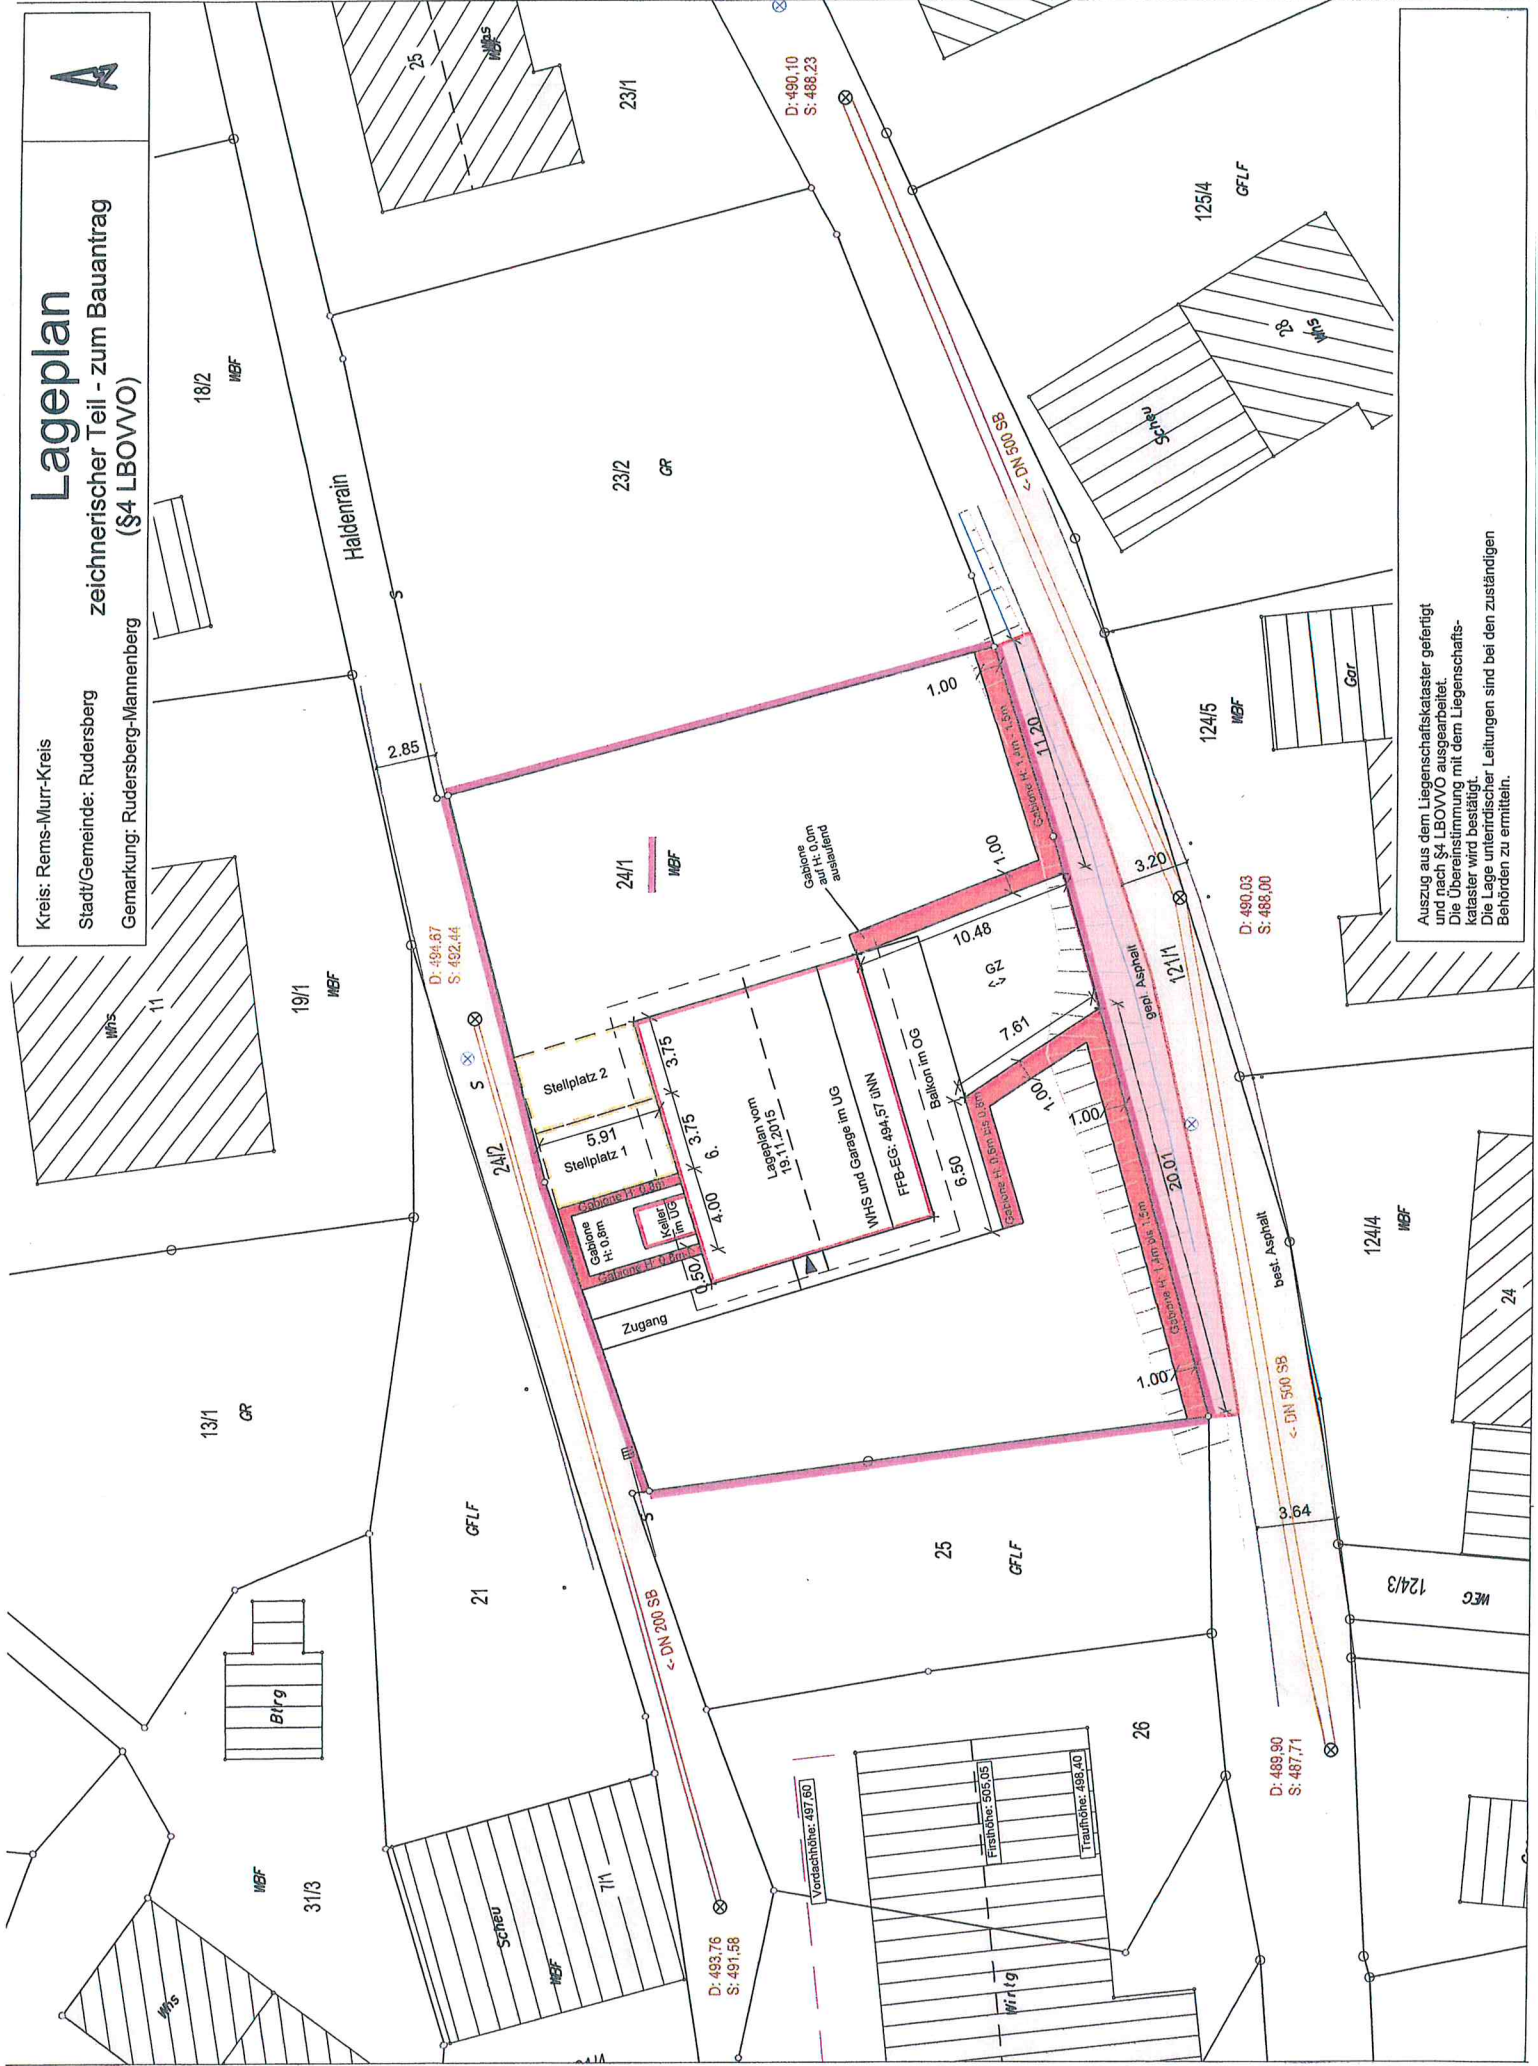

Auszug aus dem Liegenschaftskataster gefertigt und nach § 4 LBO/VVO ausgearbeitet. Die Übereinstimmung mit dem Liegenschaftskataster wird bestätigt. Die Lage unterirdischer Leitungen sind bei den zuständigen Behörden zu ermitteln.

