


Lageplan

M. 1:500



Vergrößerung der Terrasse
 durch Aufschüttung des
 Geländes. Anlegen von
 Gartenstufen von der
 Terrasse in den Garten
 Gassenäckerweg 18
 73635 Rudersberg-Oberndorf

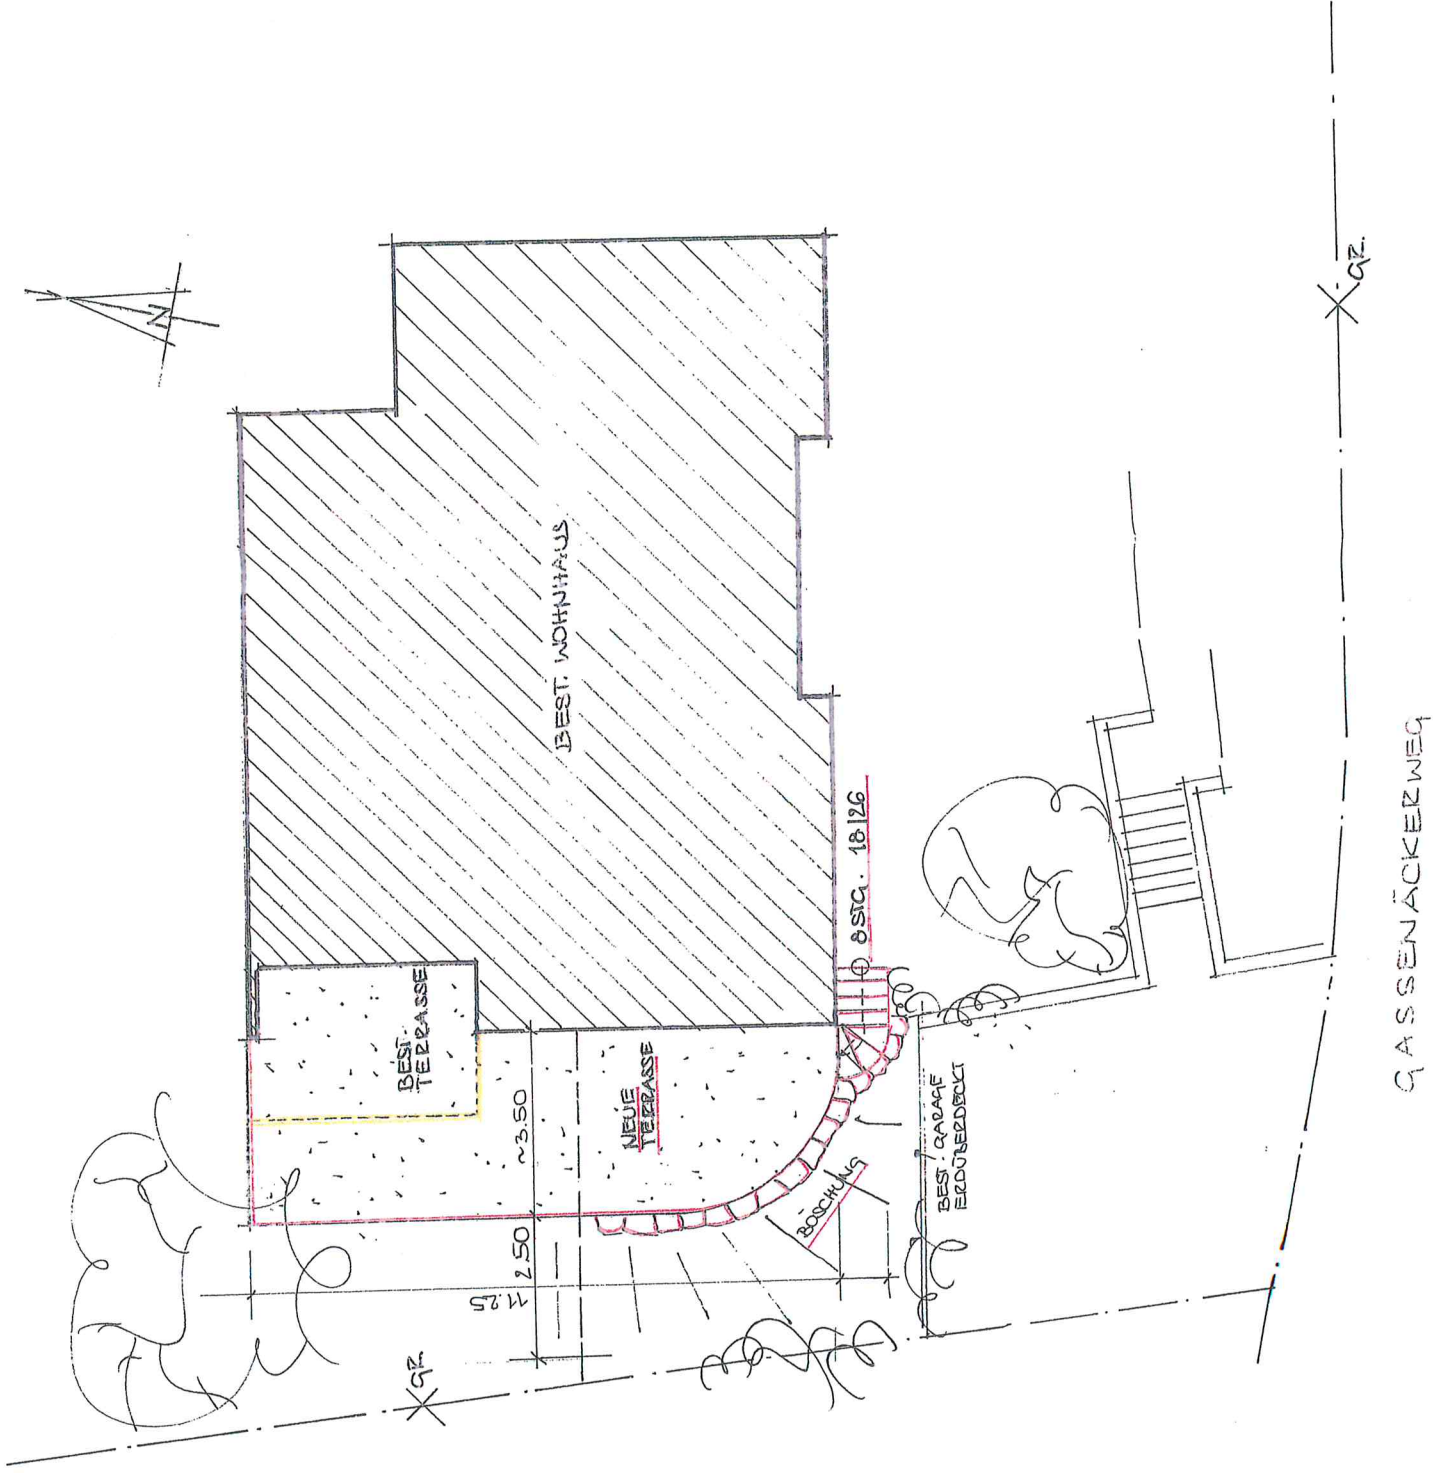

Vergrößerung der Terrasse
 durch Aufschüttung des
 Geländes. Anlegen von
 Gartenstufen von der
 Terrasse in den Garten
 Gassenäckerweg 18
 73635 Rudersberg-Oberndorf

