


Landkreis: Rems-Murr-Kreis
Gemeinde: Rudersberg
Gemarkung: Schlechtbach
Flur: 3 (Mittelschlechtbach)

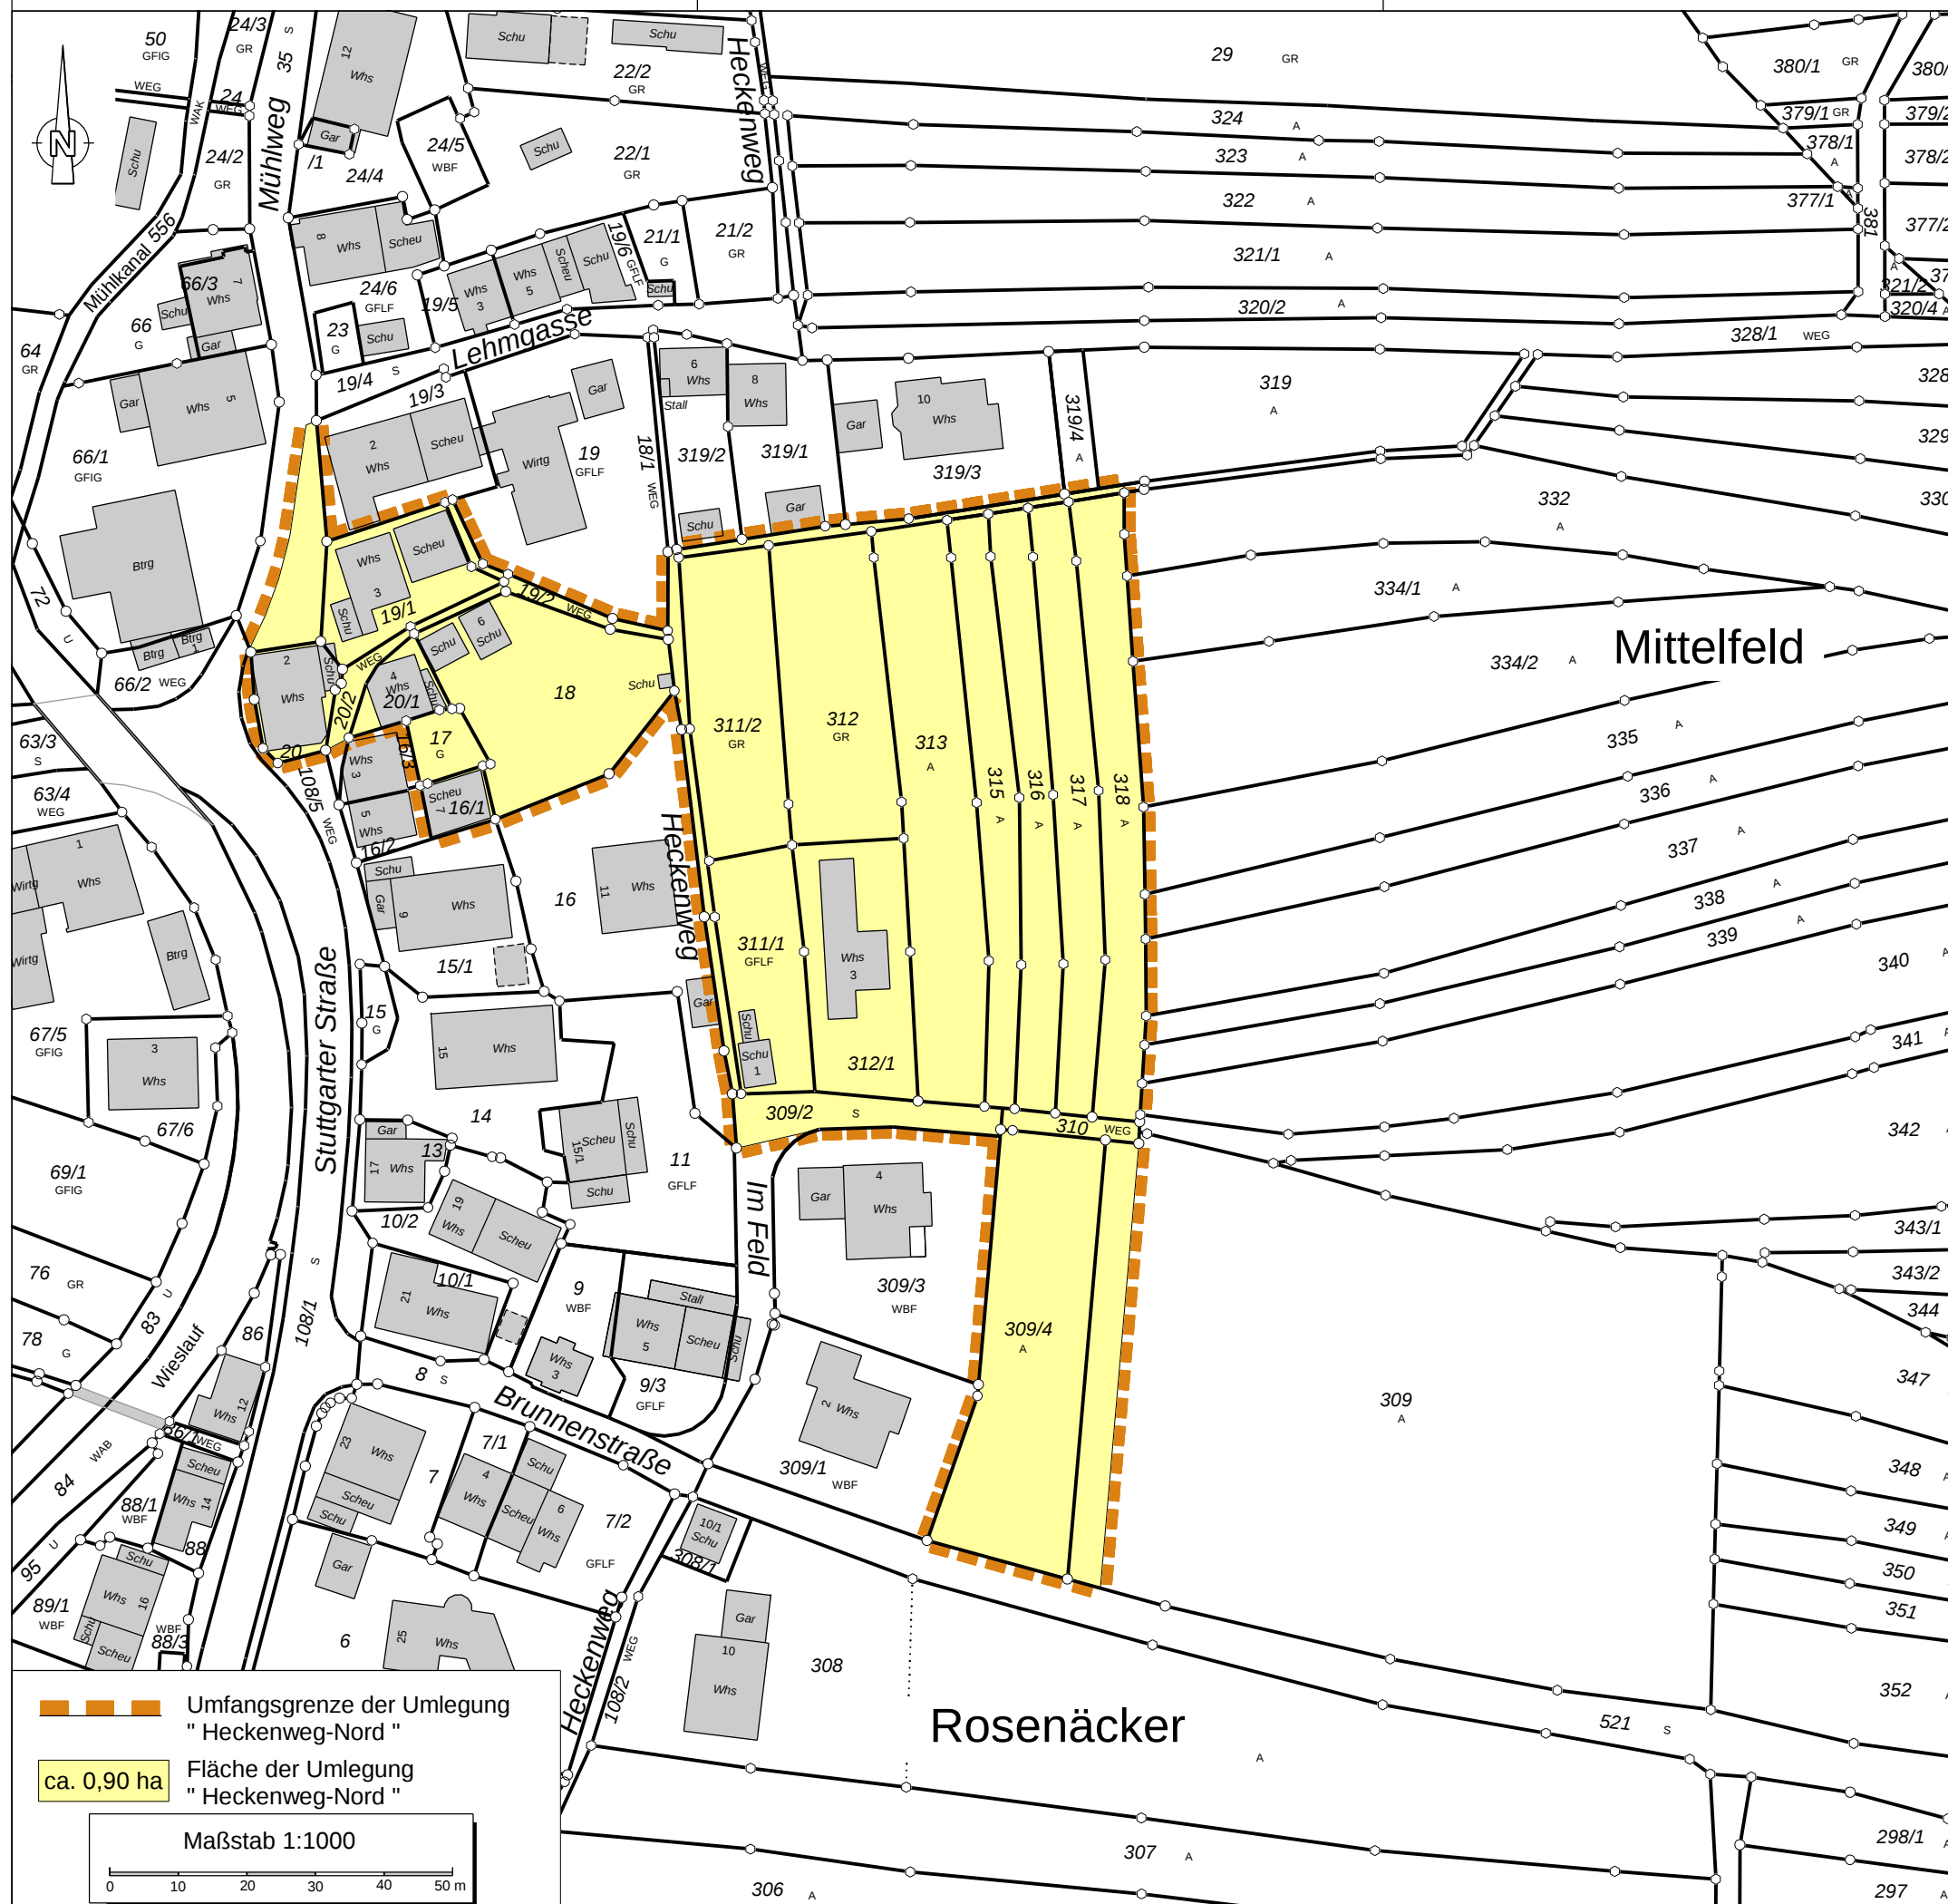

zur Anordnung der **Umlegung** " Heckenweg- Nord "

Käser
ingenieure

Öffentlich bestellter
Vermessungsingenieur
Beratender Ingenieur



Dipl. Ing. (FH) Helmut Käser

Hinterer Straße 18
70734 Fellbach

Telefon 0711 / 95 79 59 - 0
Telefax 0711 / 95 79 59 - 30

info@vermessung-fellbach.de
www.vermessung-fellbach.de

Gefertigt: Fellbach, 03.03.2017

Übersichtspl an