


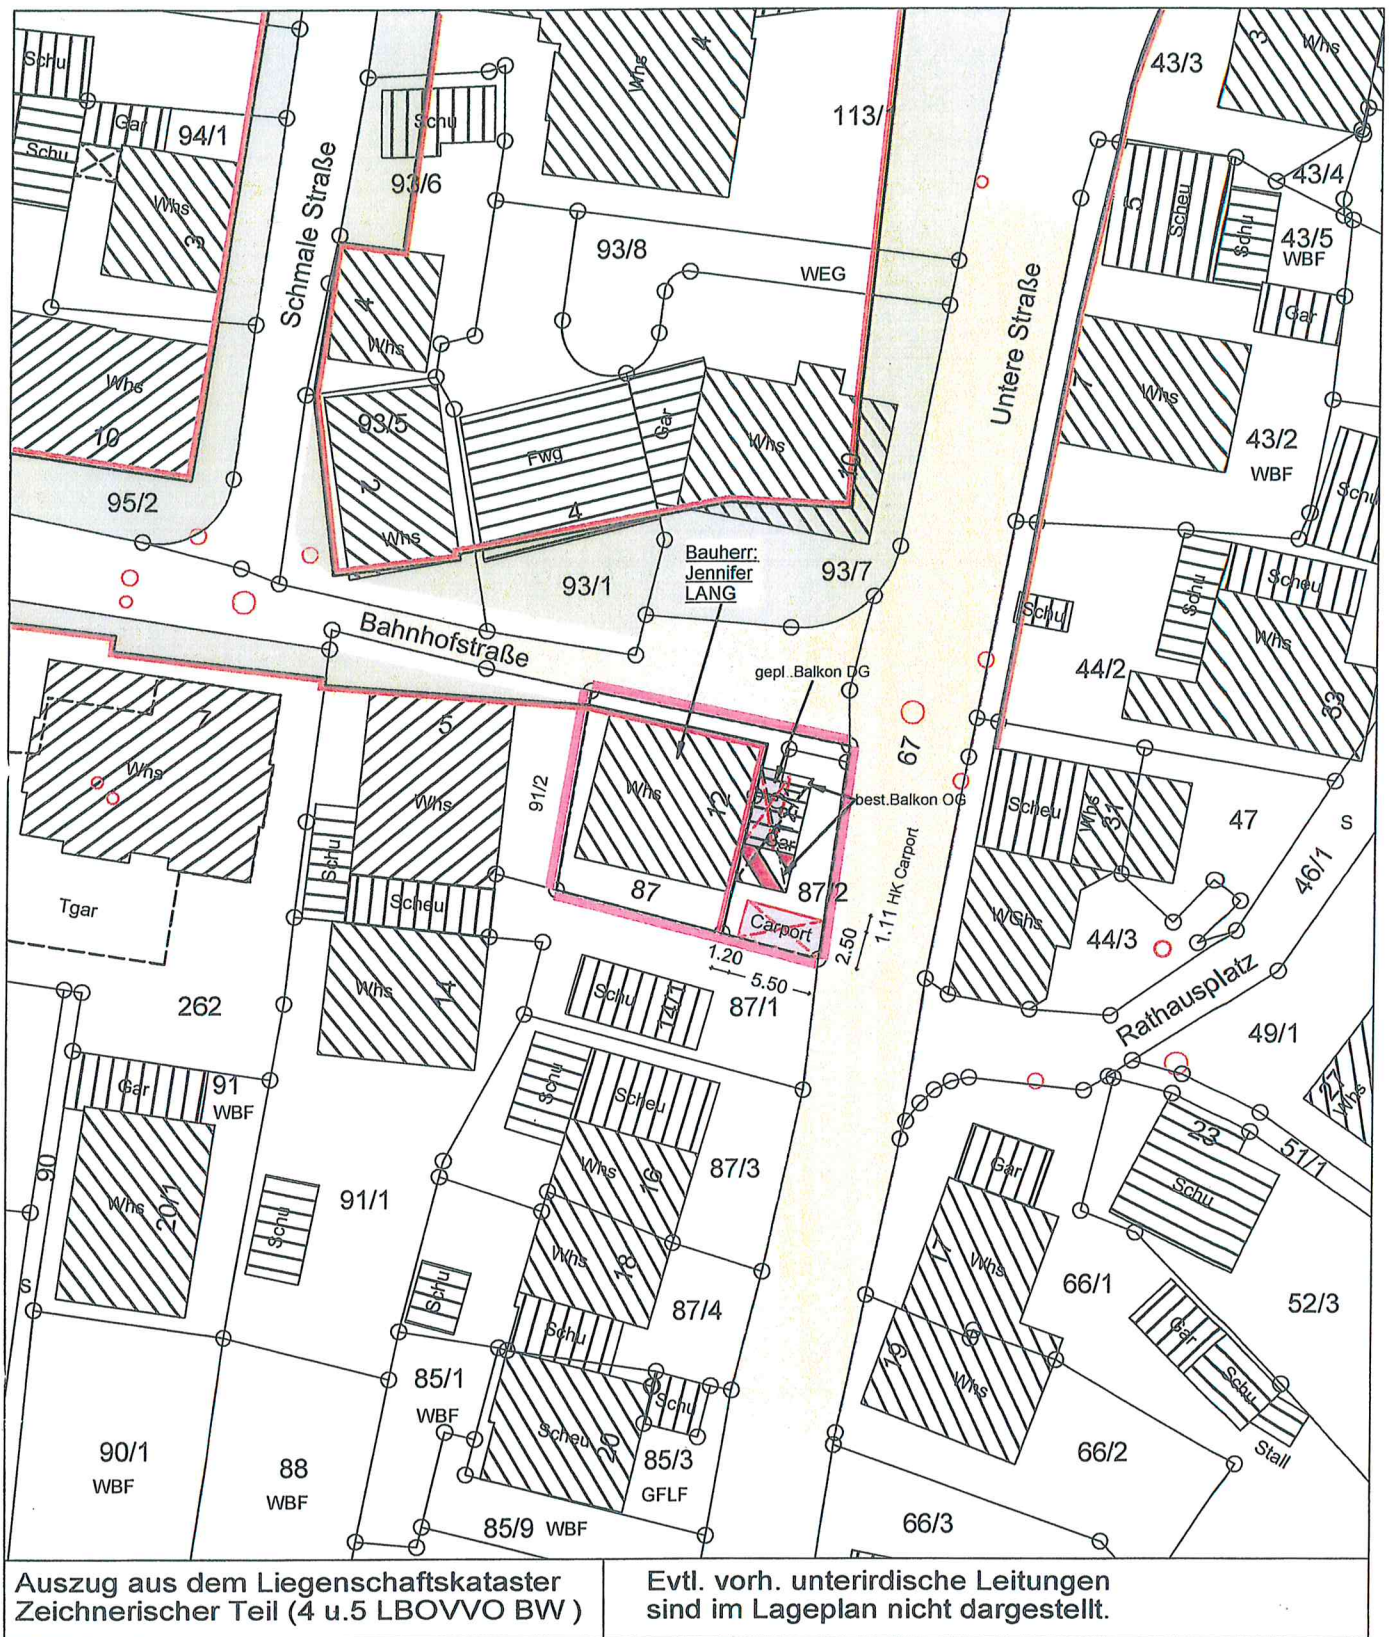

Kreis: Rems-Murr-Kreis

Gemeinde: Rudersberg

Gemarkung: Schlechtbach

Flur: 5

LAGEPLAN


M 1 : 500

Wohnhausumbau im
EG, Balkonanbau im
DG und Neubau
Carport in Rudersberg-
Schlechtbach, Untere
Straße 12, Flst. 87 +
87/2

SÜDANSICHT



NORDANSICHT

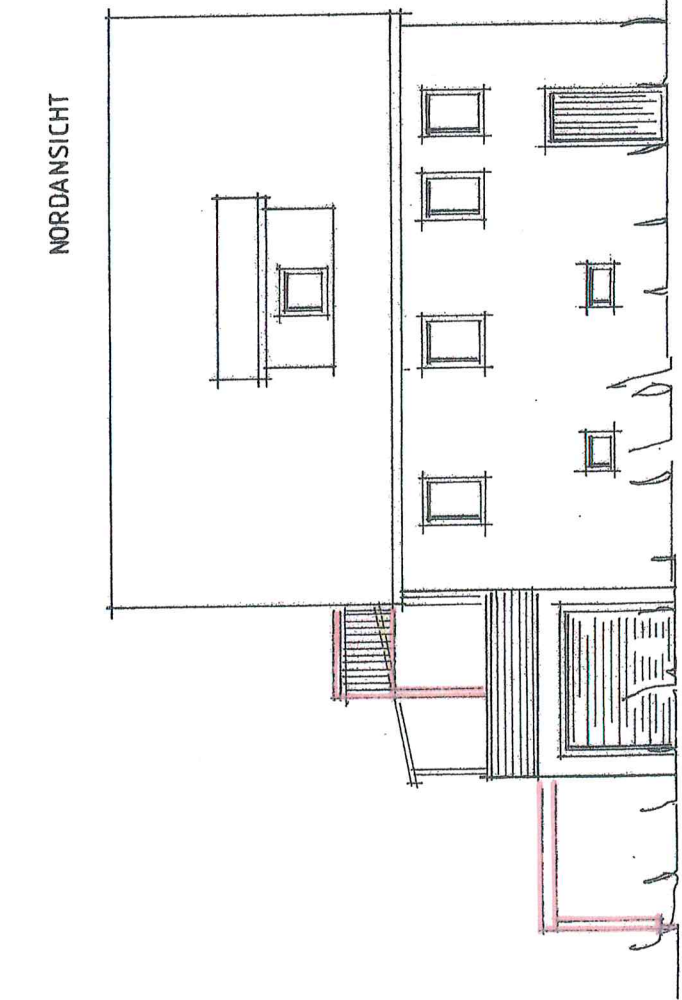

OSTANSICHT

