


Lageplan


zeichnerischer Teil
zum Bauantrag (§4 LBOVO)

Landkreis: Rems-Murr-Kreis
Gemeinde: Rudersberg
Gemarkung: Schlechtbach
Flur: 2 (Michelau)

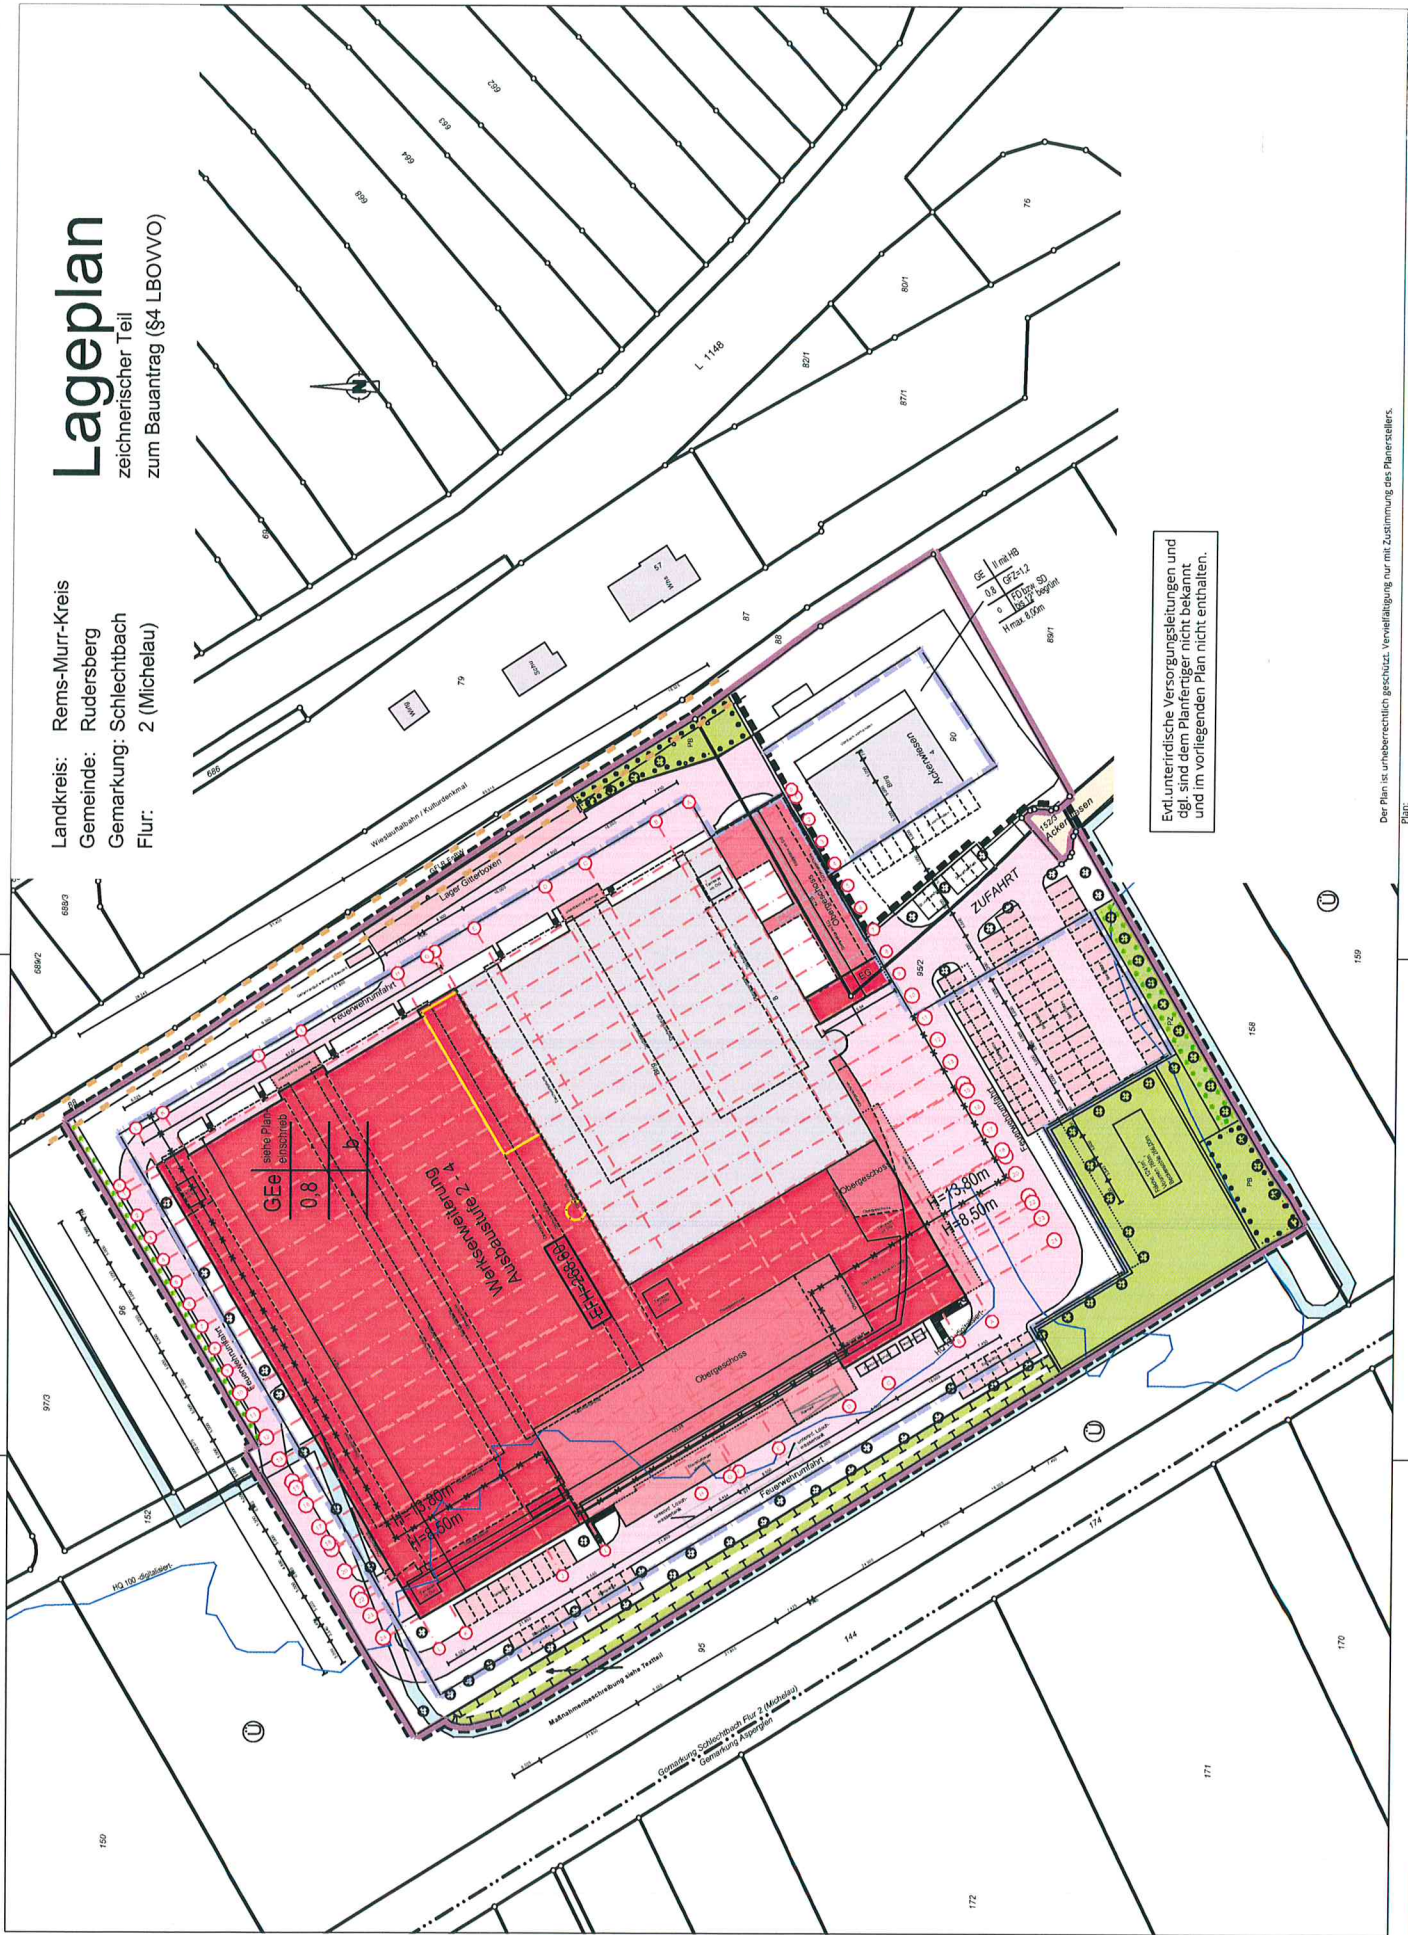

Evt. unterirdische Versorgungsleitungen und dgl. sind dem Planfänger nicht bekannt und im vorliegenden Plan nicht enthalten.

Der Plan ist urheberrechtlich geschützt. Vervielfältigung nur mit Zustimmung des Planstellers.
Plan:

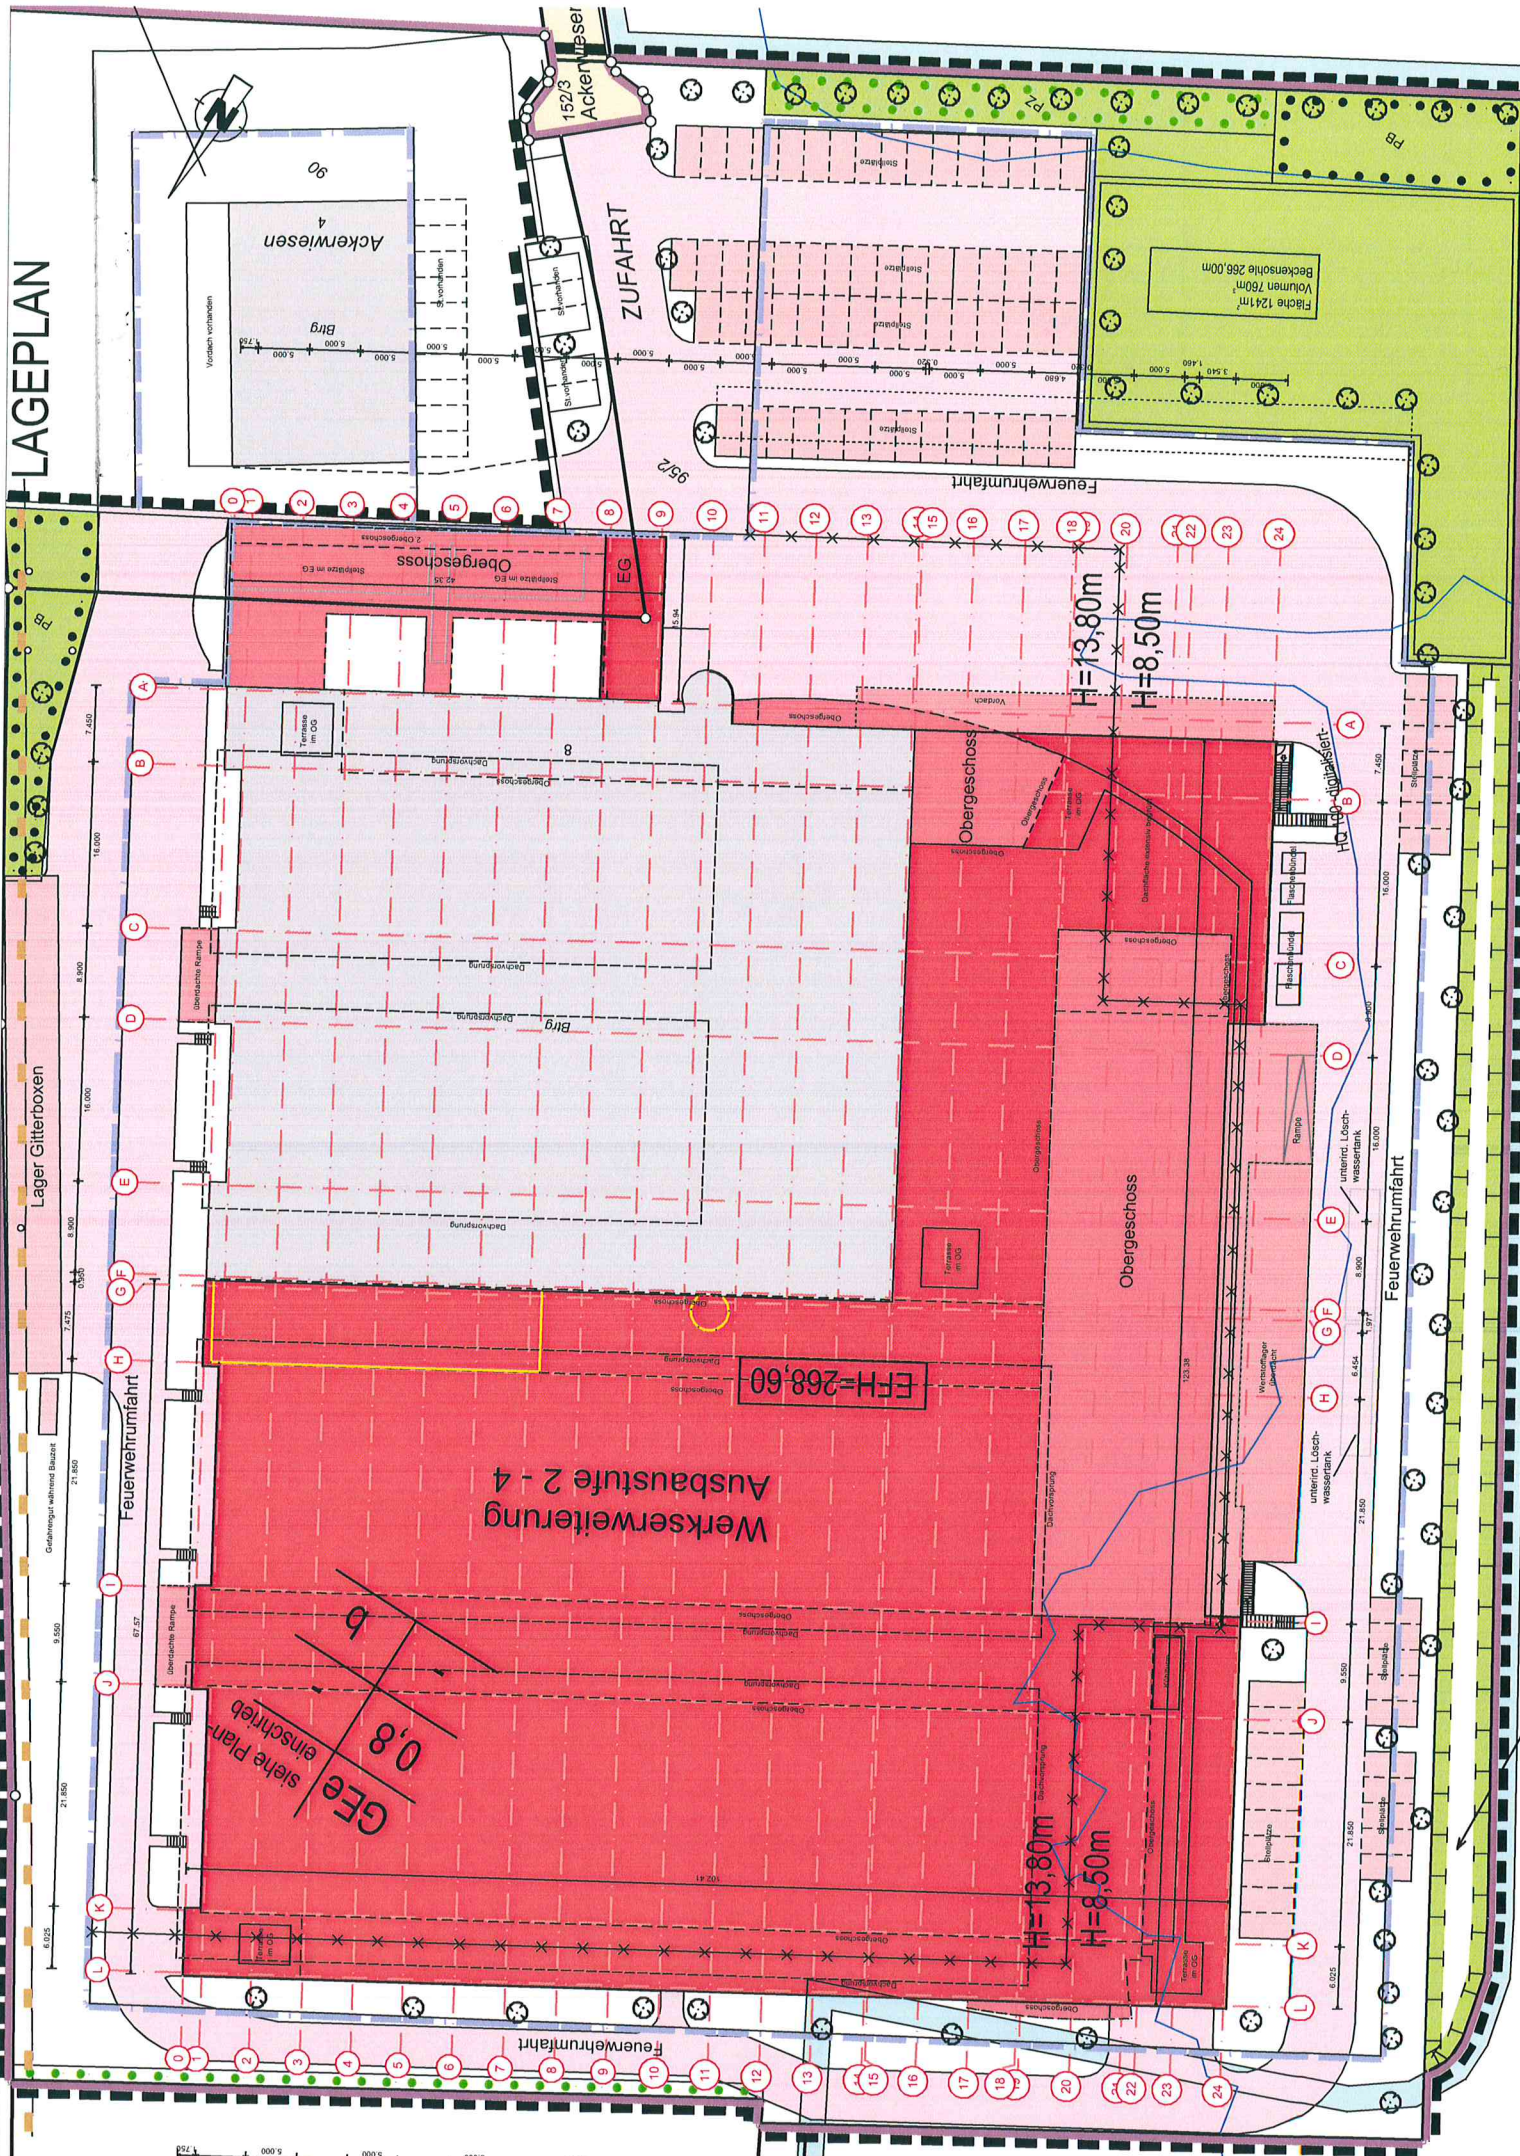







- Neu
- Abbruch
- Bestand

Baugesuch

Werkserweiterung Werk 3 Michielau
Ausbaustufe 2-4

ÜBERSICHTSPLAN Schnitt 1-1


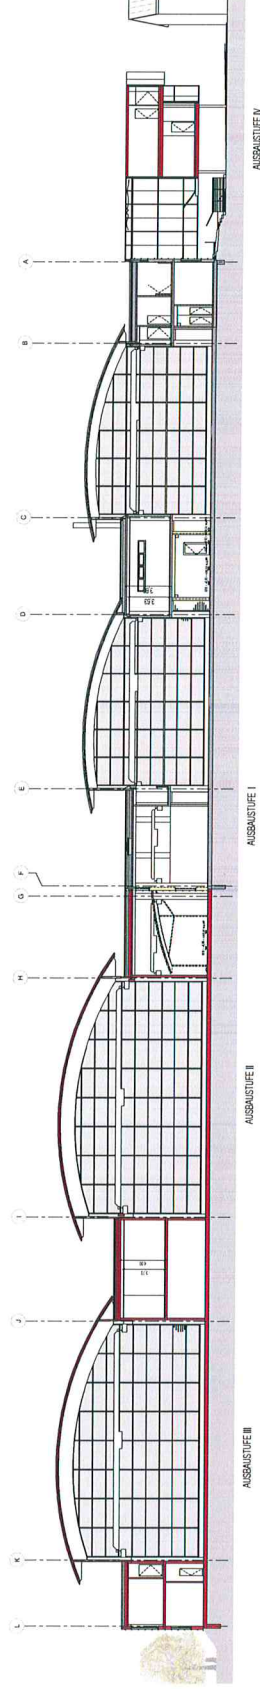


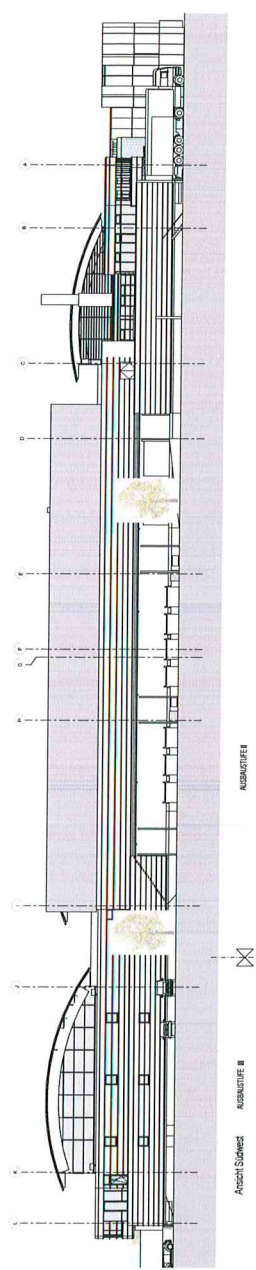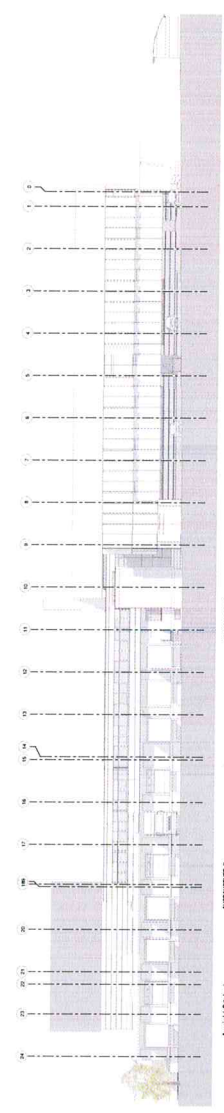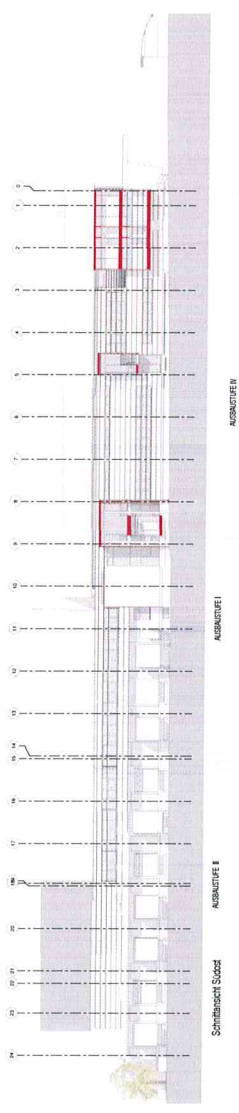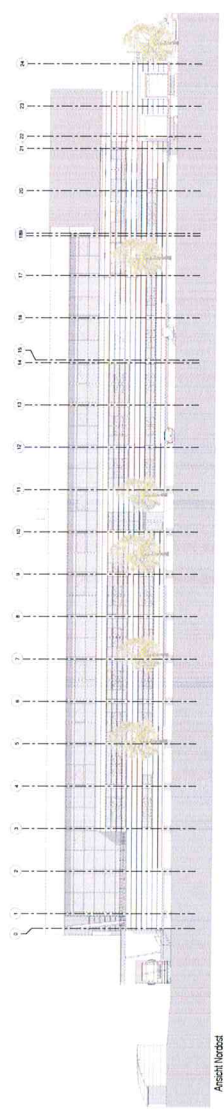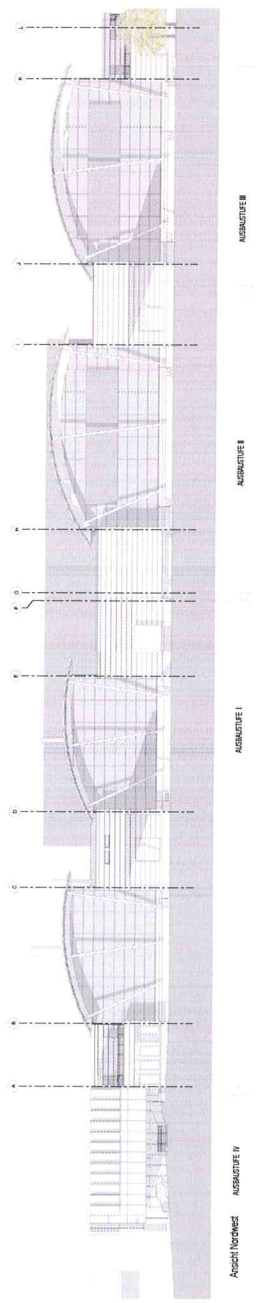

- Neu
- Abbruch
- Bestand


Baugesuch
 Werksverlängerung Werk 3 Michellau
 Ausbaustufe 2.4

ÜBERSICHTSPLAN
 Ansichten

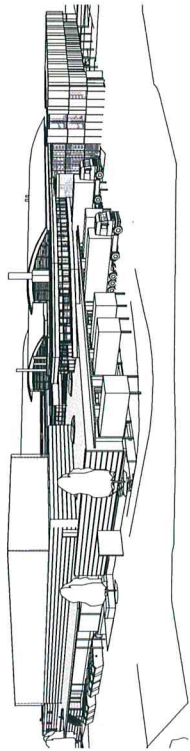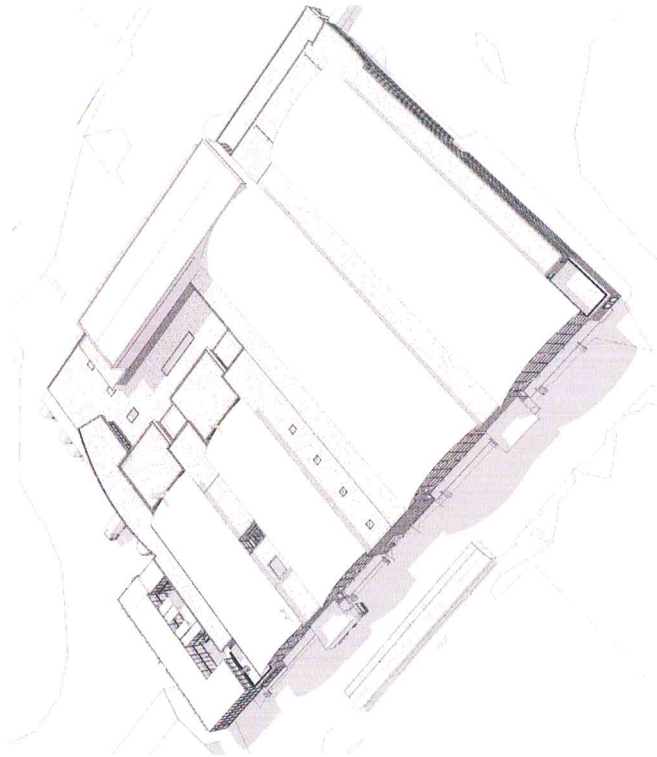

Baugesuch

Werkserweiterung Werk 3 Michelau
Ausbaustufe 2-4

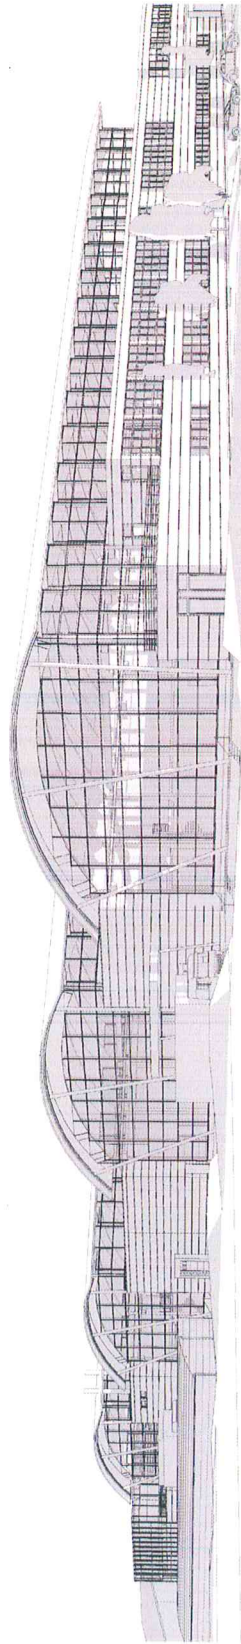

Perspektiven