


ABBRUCHLAGEPLAN


STADT / GEMEINDE : RUDERSBERG
GEMARKUNG : MICHELAU
KREIS : REMS - MURR - KREIS

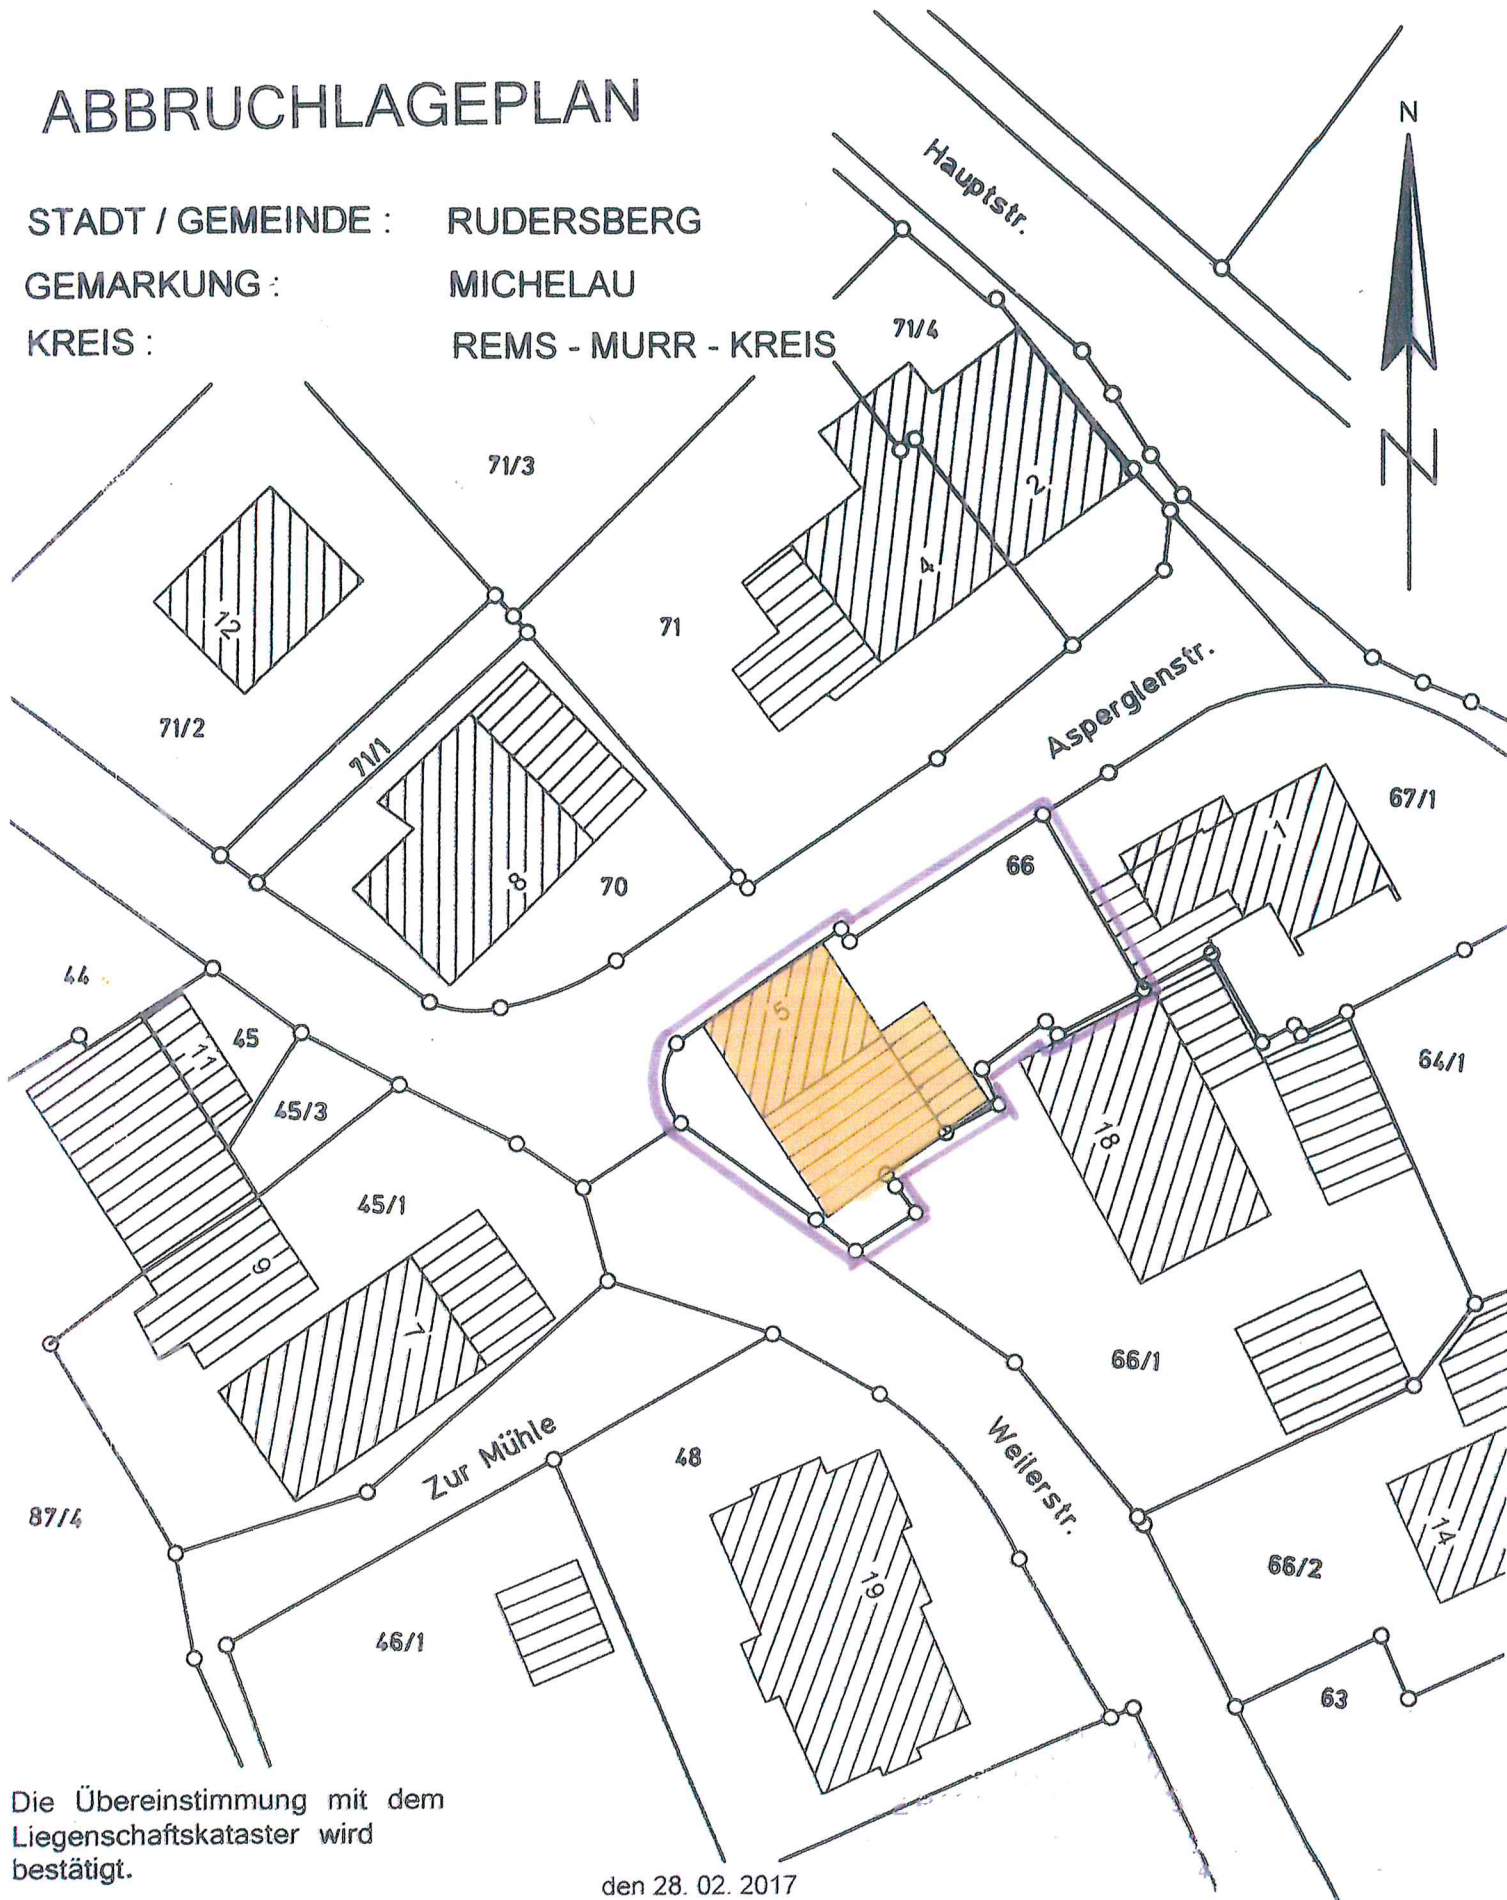

Die Übereinstimmung mit dem
Liegenschaftskataster wird
bestätigt.

Hinsichtlich etwa vorhandener unter-
irdischer Leitungen wird keine Gewähr
übernommen.


Auszug aus dem Liegenschaftskataster
und Einzeichnungen nach § 4 LBOVVO

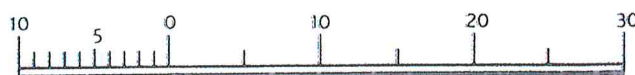

Maßstab 1 : 500

LAGEPLAN

STADT / GEMEINDE : RUDERSBERG
GEMARKUNG : MICHELAU
KREIS : REMS - MURR - KREIS

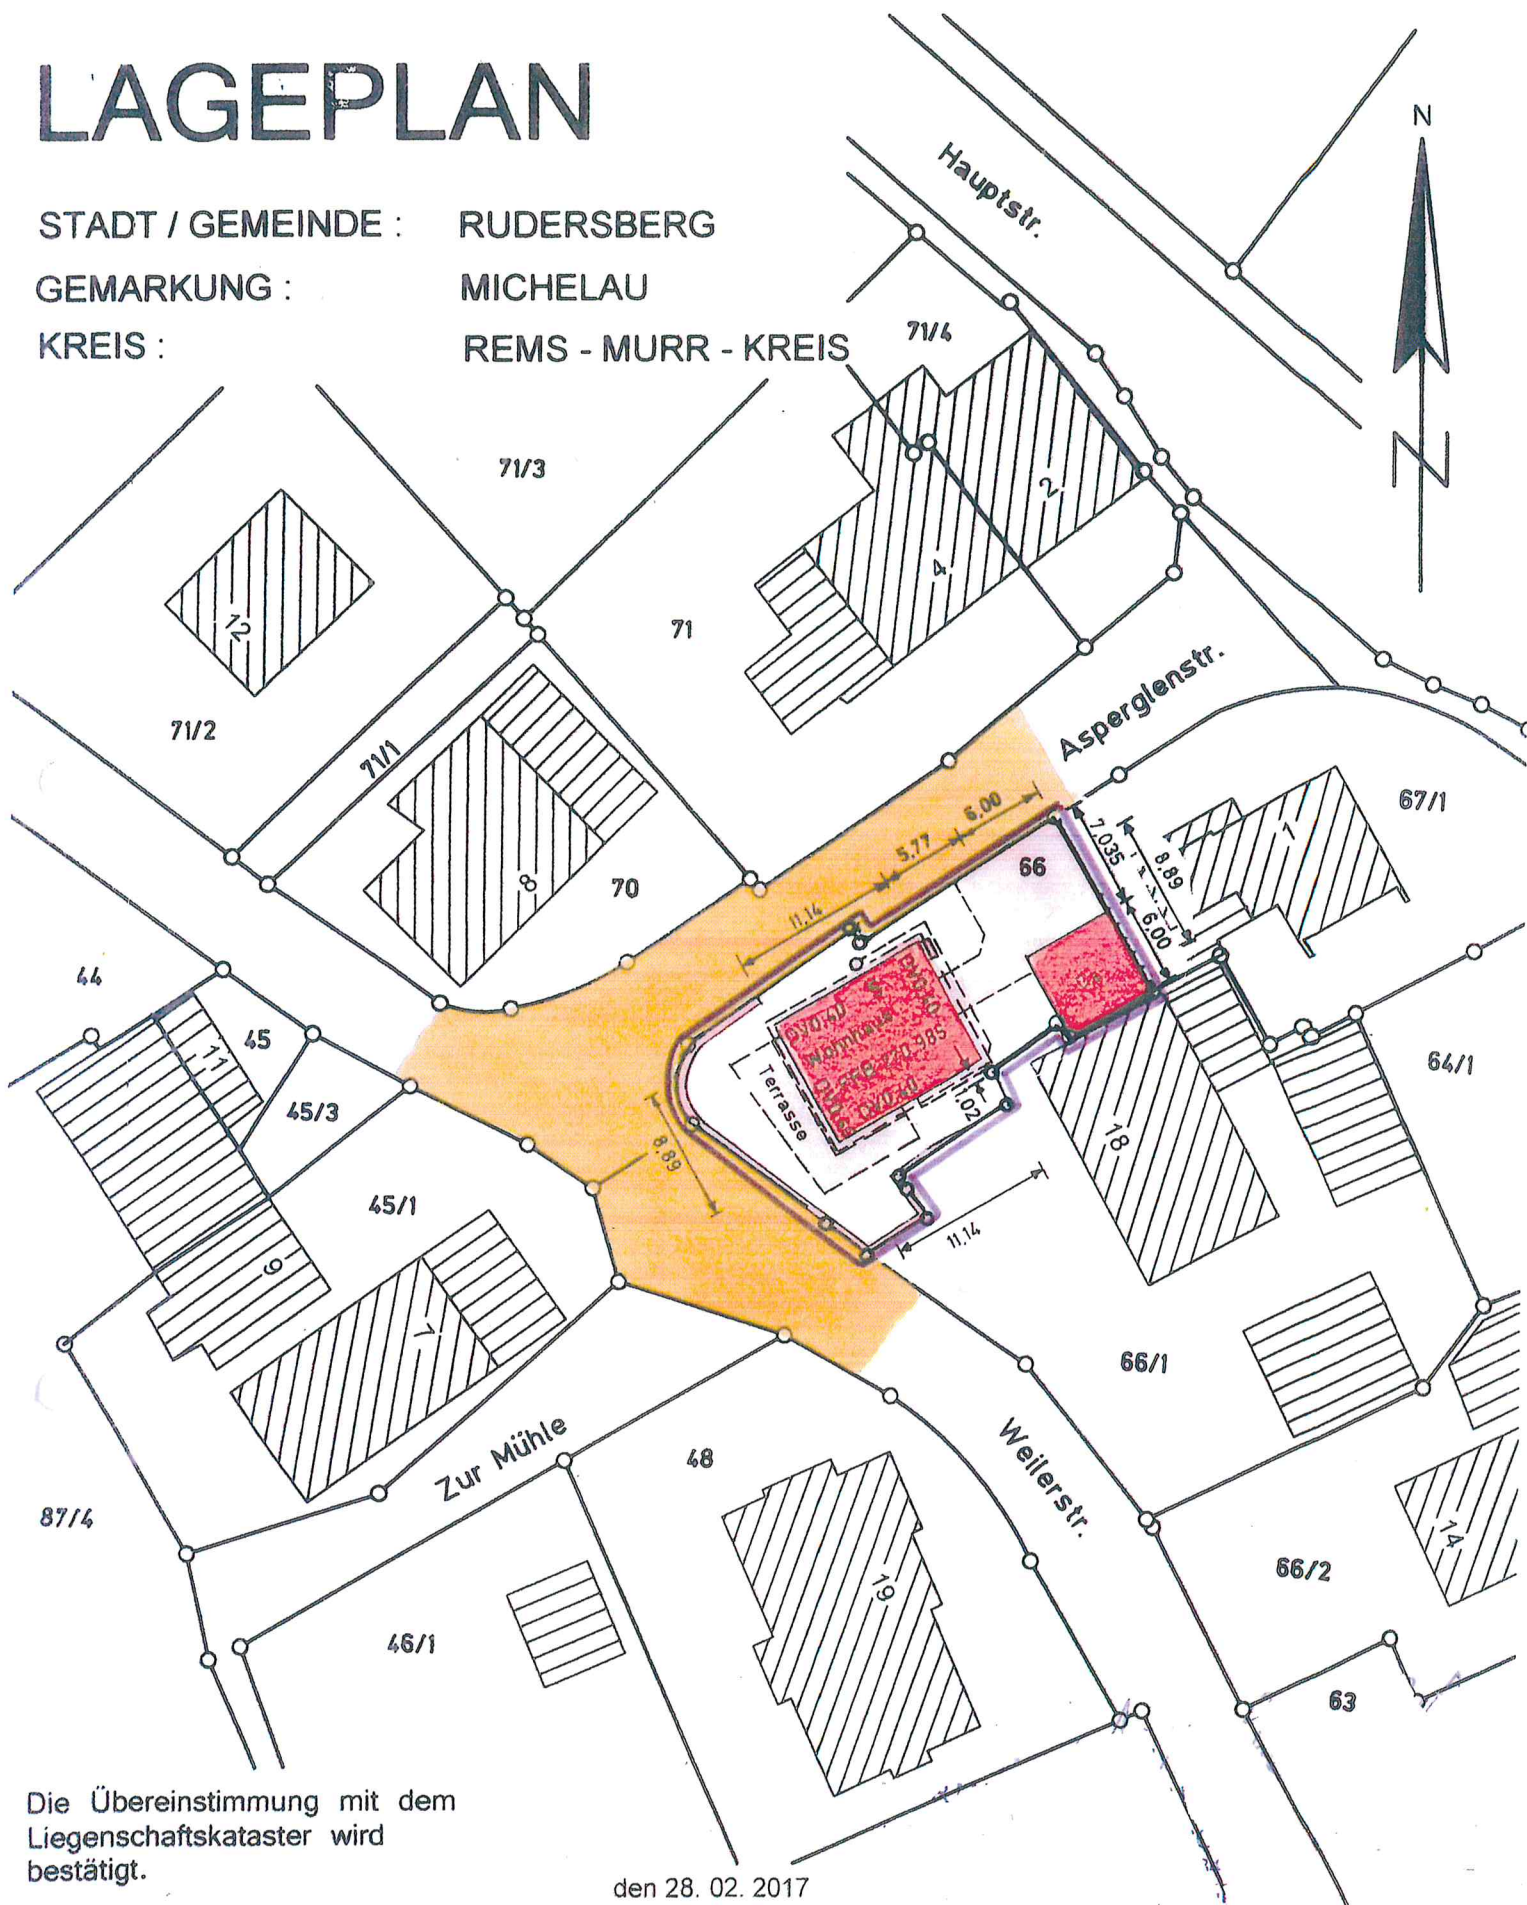

Die Übereinstimmung mit dem Liegenschaftskataster wird bestätigt.

den 28. 02. 2017

Hinsichtlich etwa vorhandener unterirdischer Leitungen wird keine Gewähr übernommen.

Auszug aus dem Liegenschaftskataster und Einzeichnungen nach § 4 LBOVVO

Maßstab 1 : 500

Dachneigung: 25.0

