


- zeichnerischer Teil zum Bauantrag -
(§4 LBOVVO und §5 LBO)






Ansicht Nord-Ost

M 1:100

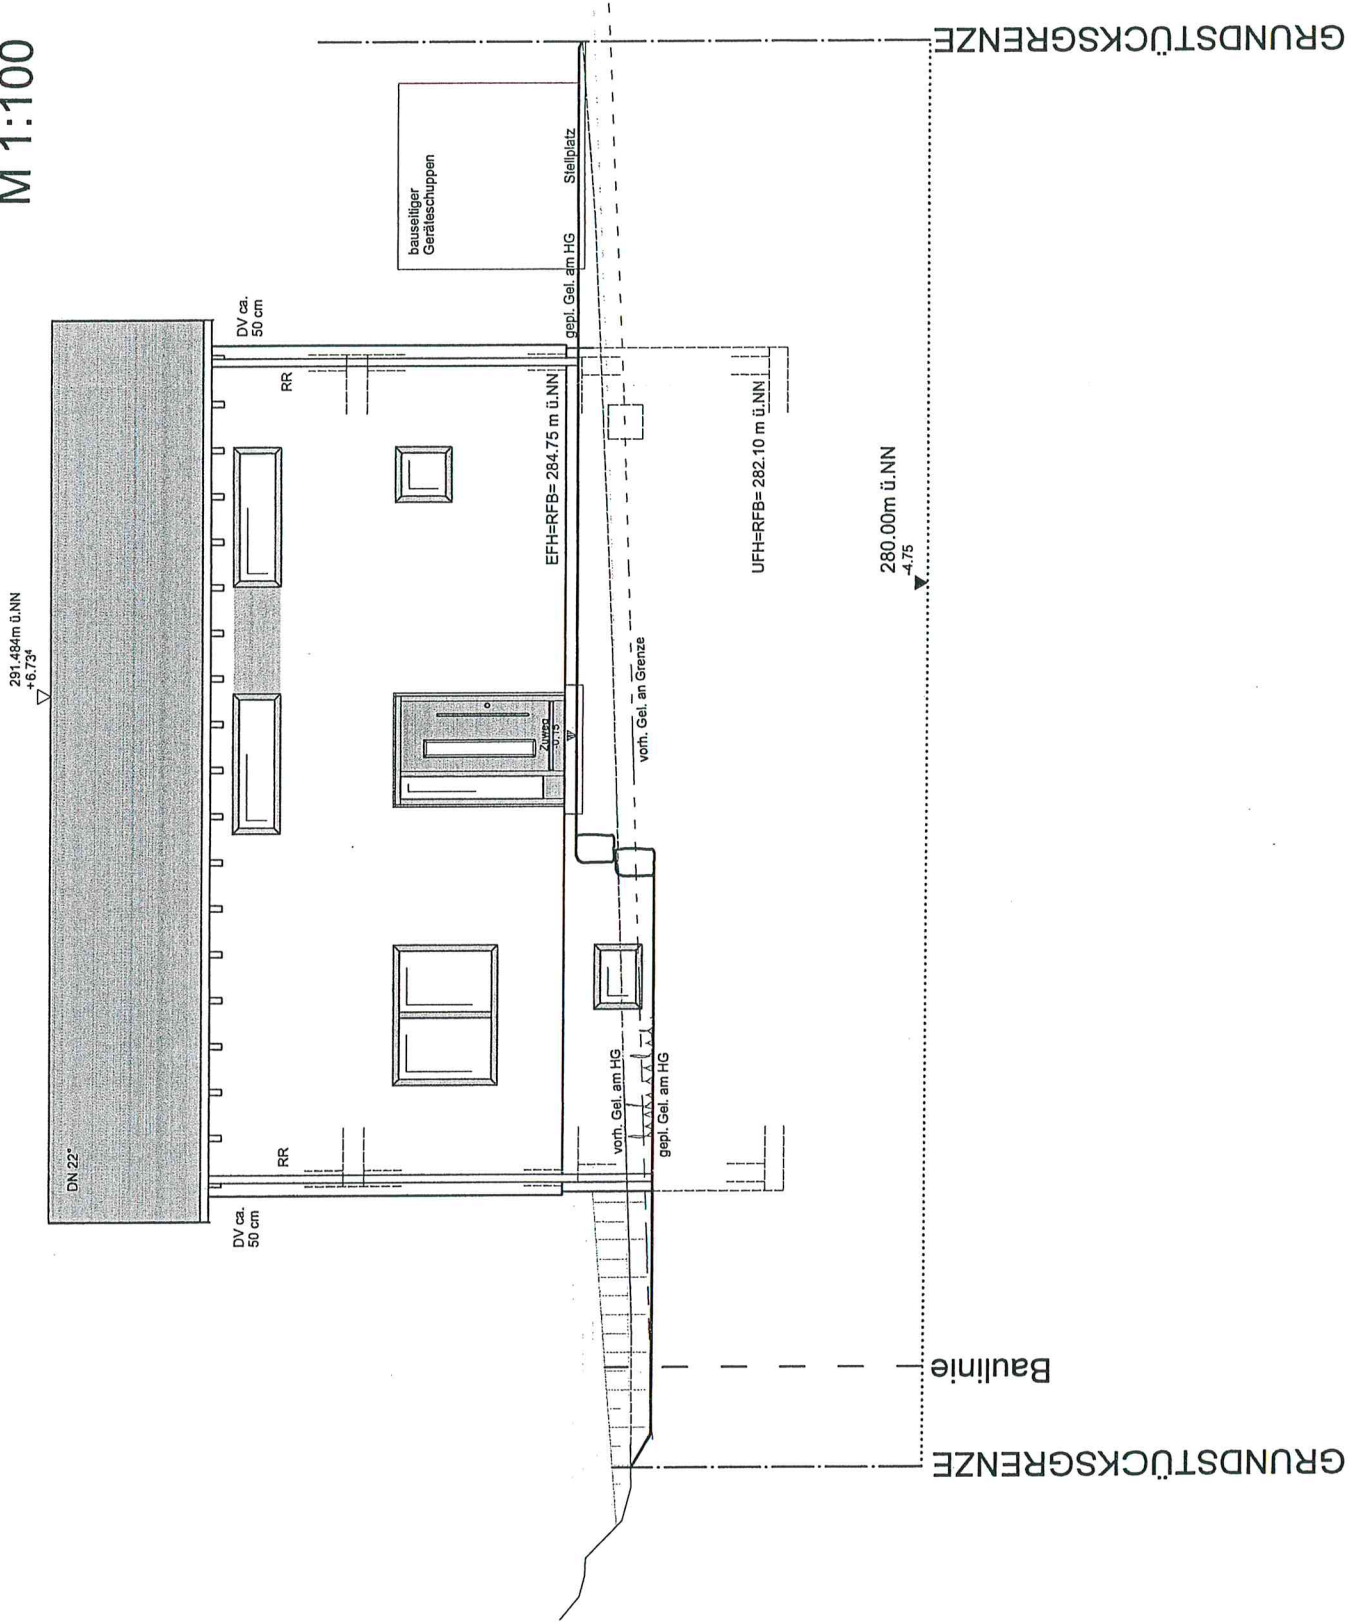

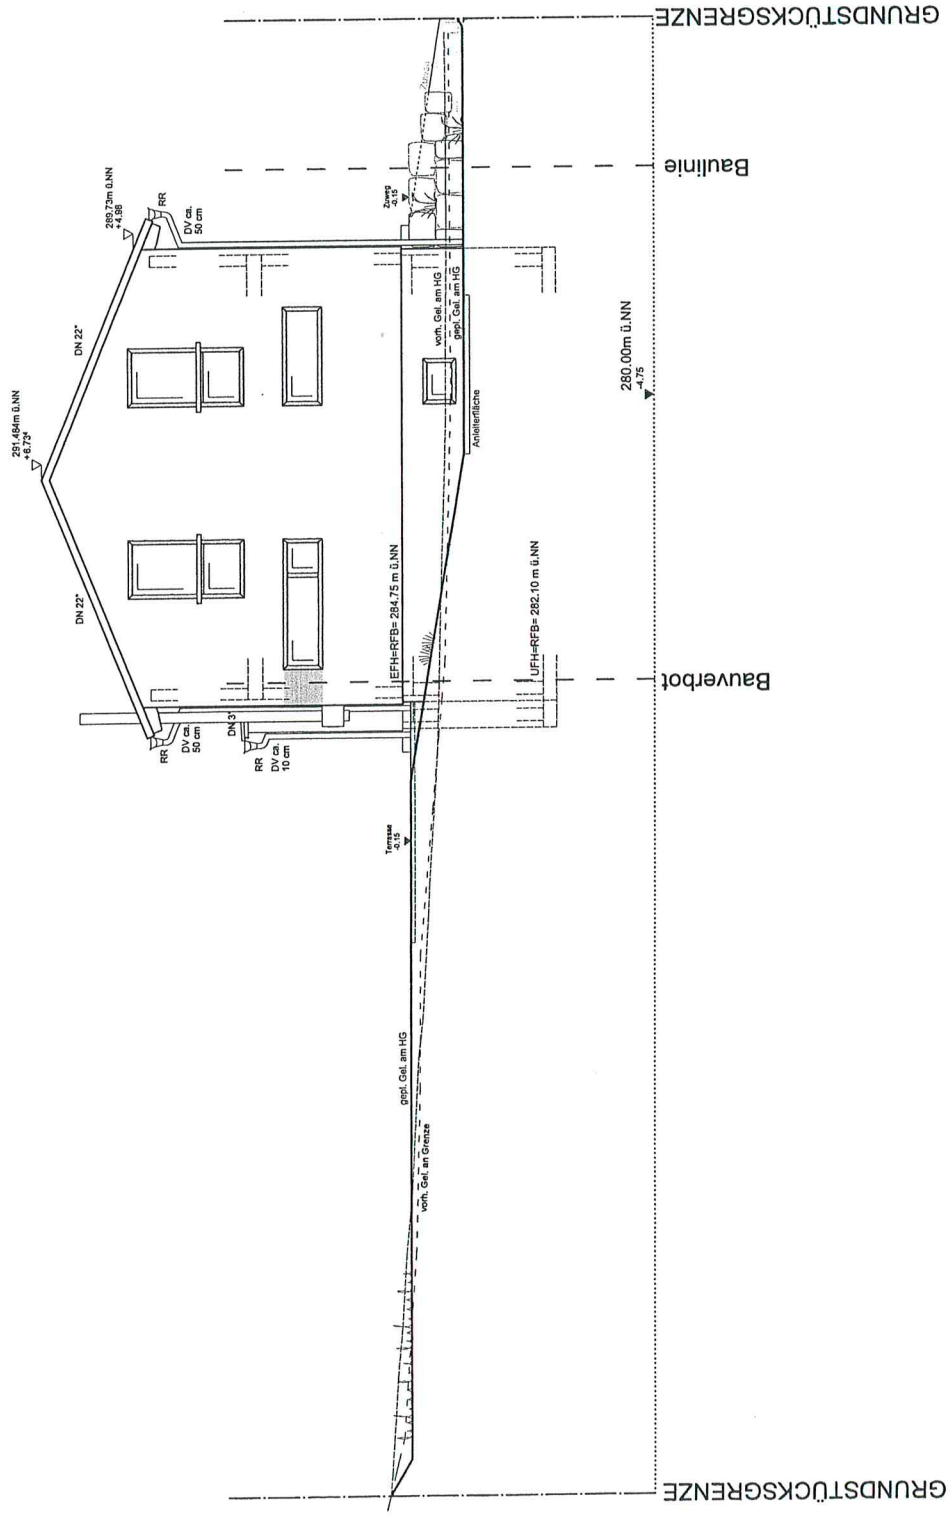

Ansicht Süd-West

M 1:100

