


LAGEPLAN M = 1:500
zeichnerischer Teil zum Bauantrag
(§ 4 LBOVVO)

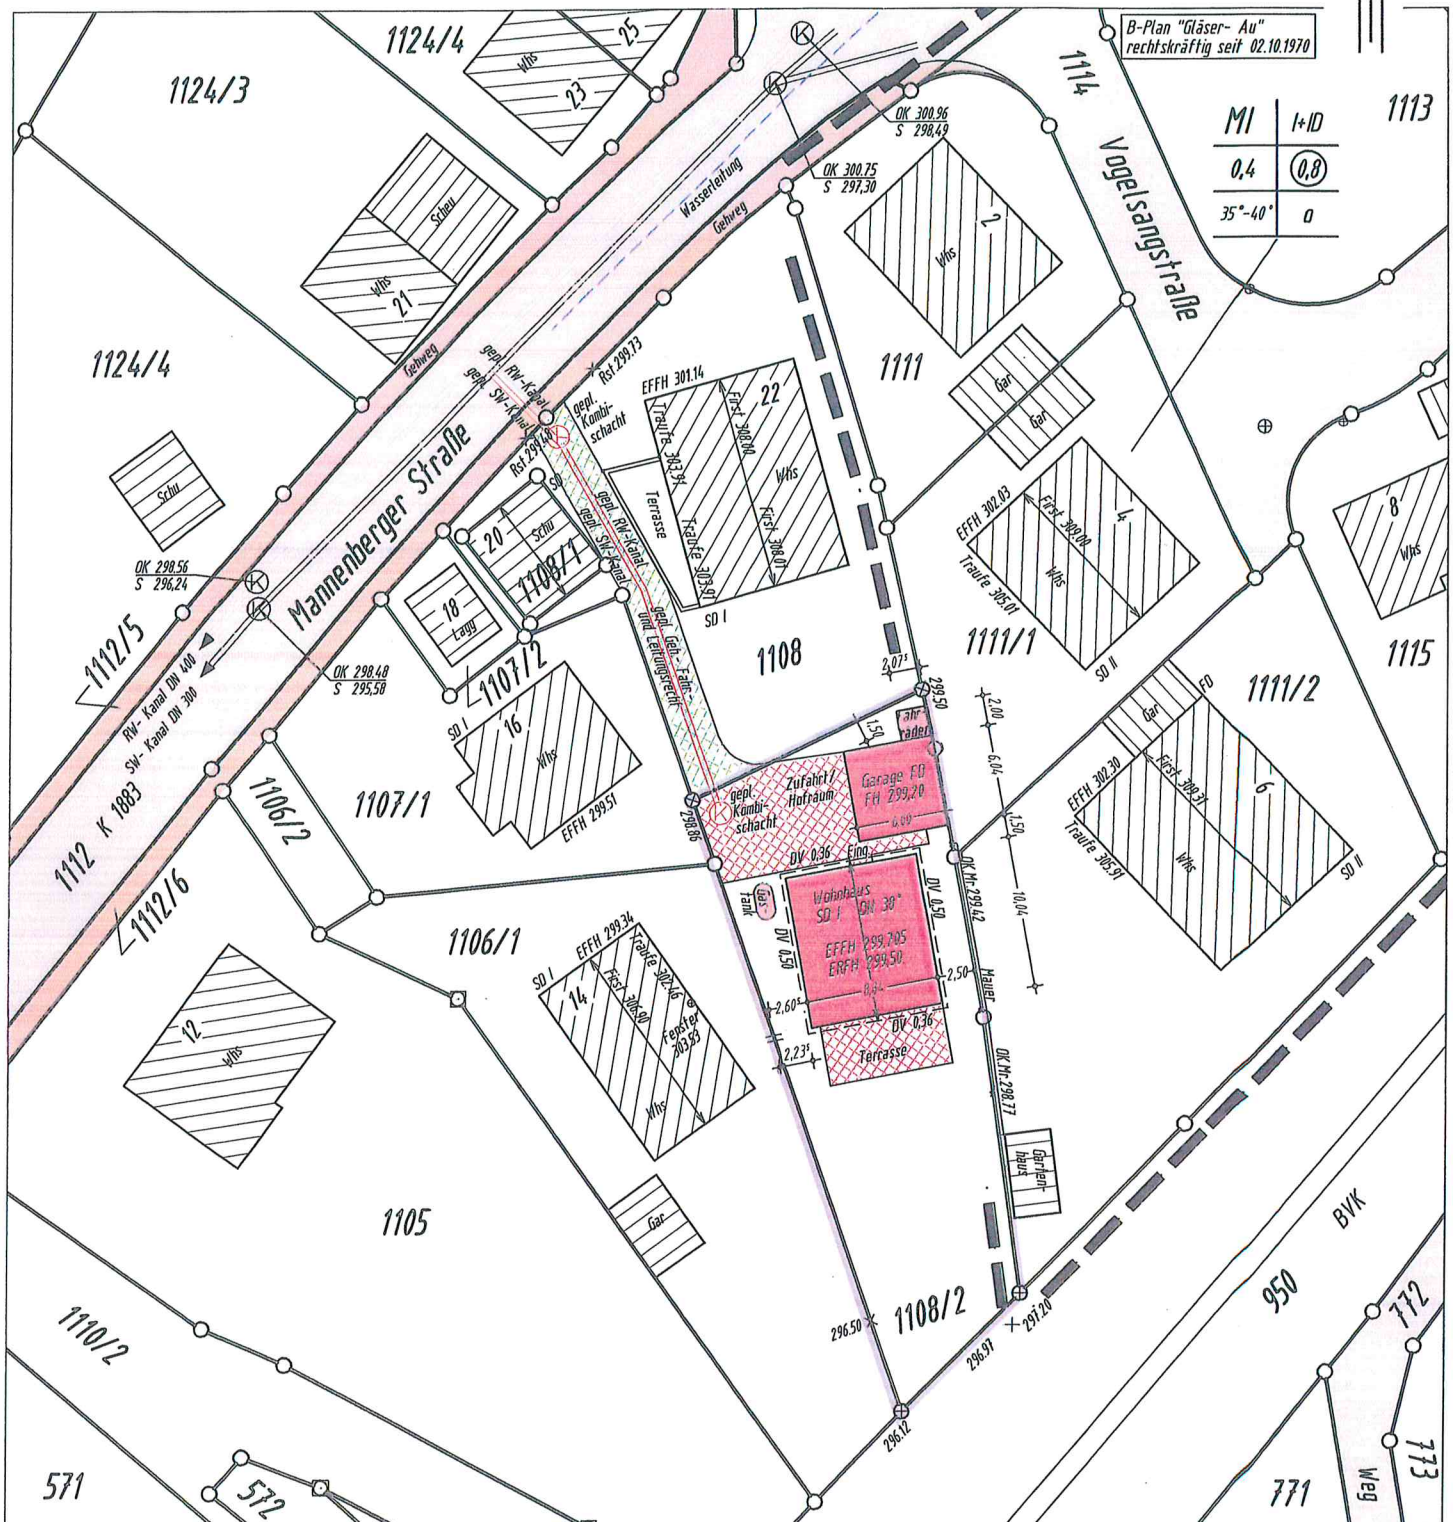

Auszug aus dem Liegenschaftskataster
Einzeichnungen nach § 4 LBOVVO

