


PLAGEPLAN

Gemarkung: Rudersberg

Flur: 3 (Mannenberg)

Auszug aus dem Liegenschaftskataster

– Zeichnerischer Teil (§ 2 Bau Vorl VO) –

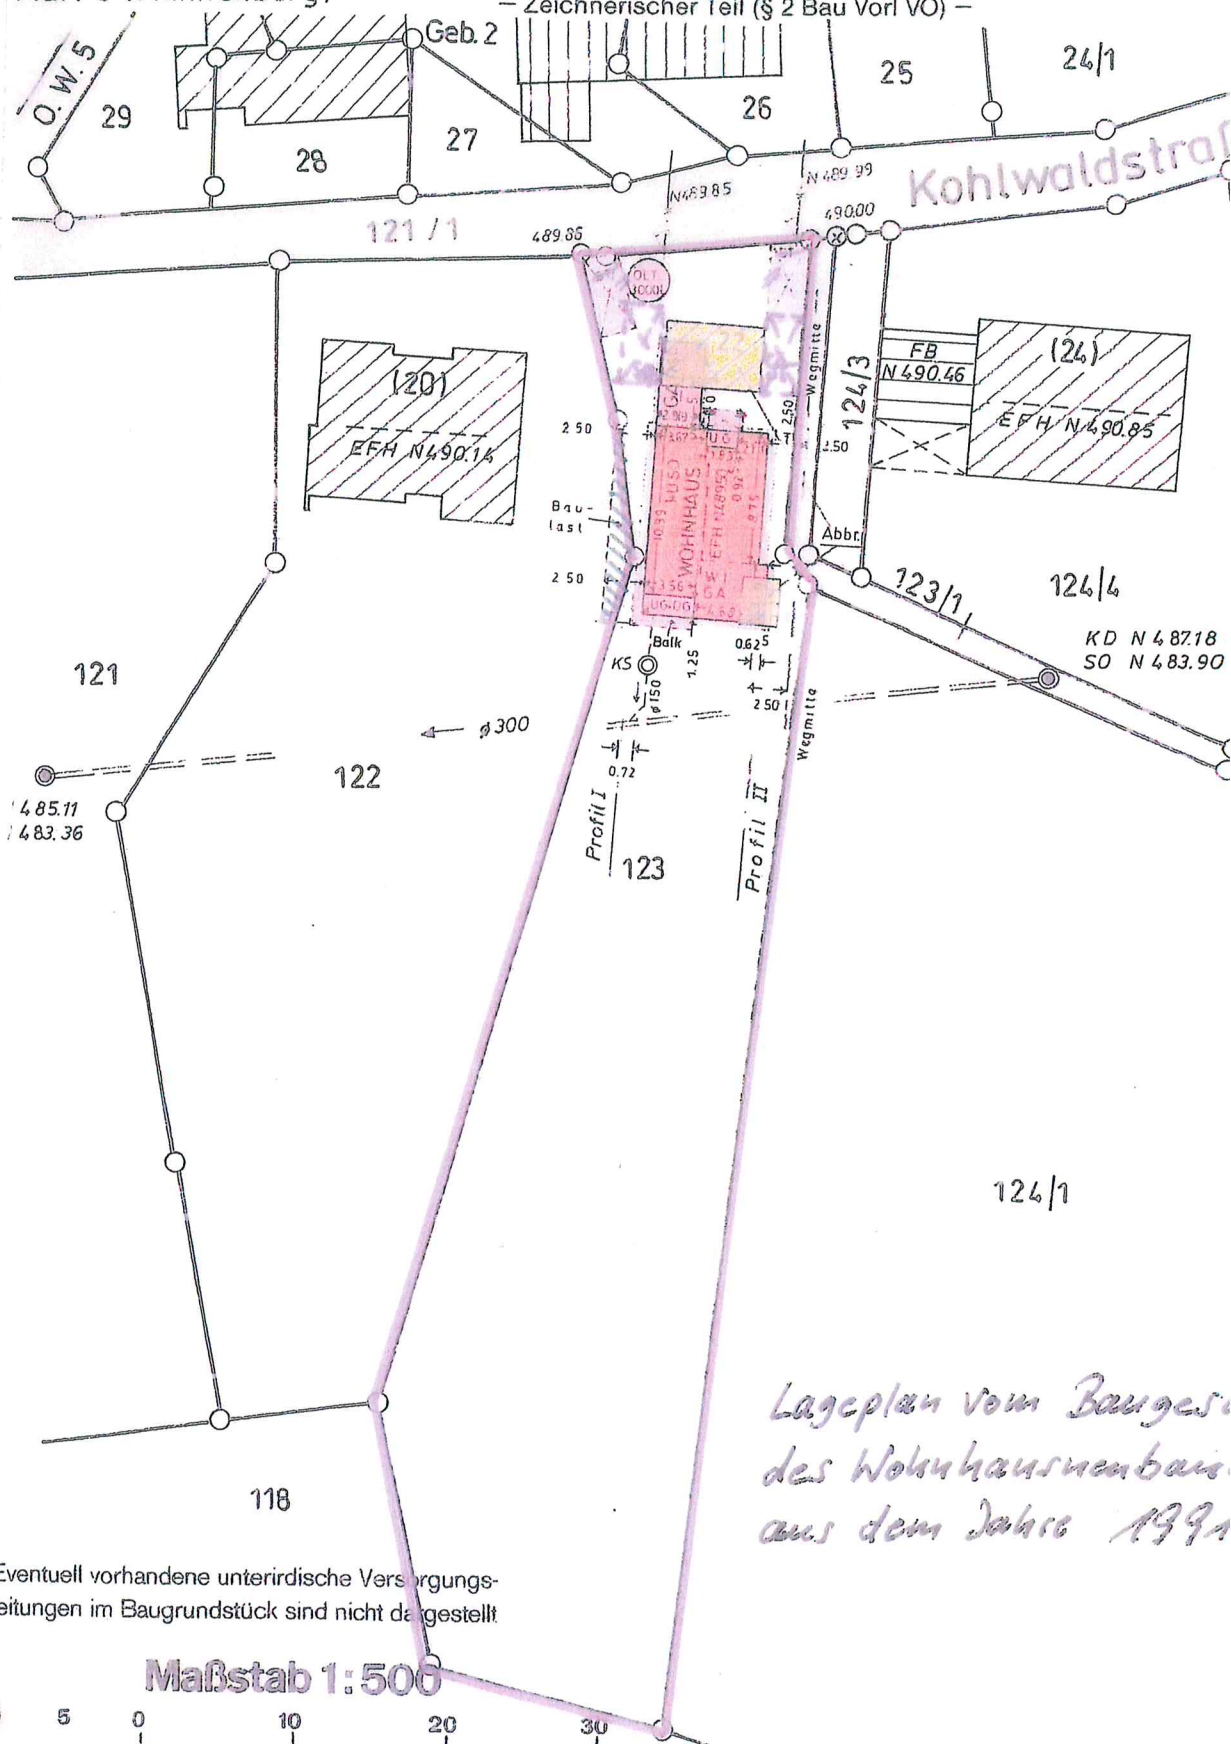


Lageplan vom Bauges.
des Wohnhausneubaus
aus dem Jahre 1991

Eventuell vorhandene unterirdische Versorgungsleitungen im Baugrundstück sind nicht dargestellt.

Maßstab 1:500



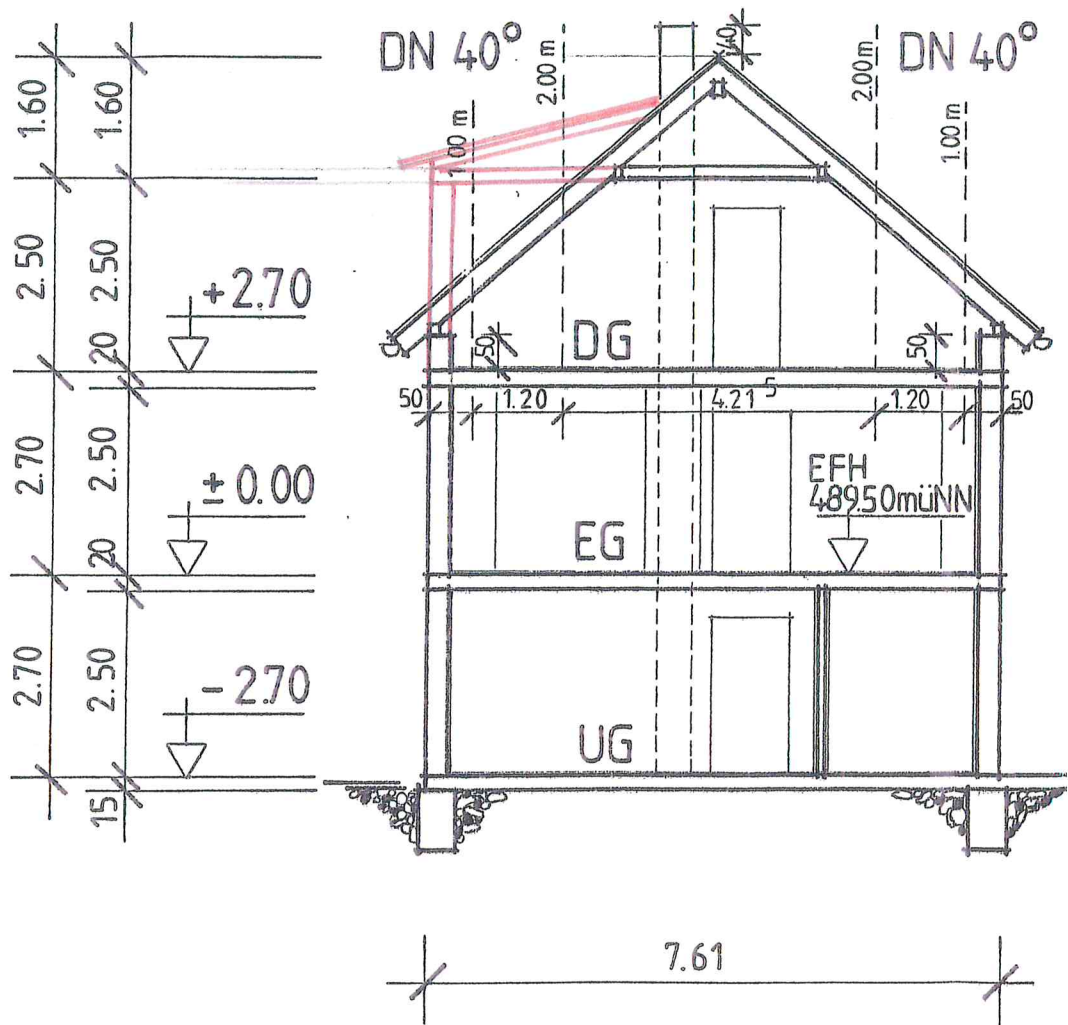


SCHNITT A-A

HORIZONT = 480.00 m ü. NN.

GRENZE

GRENZE

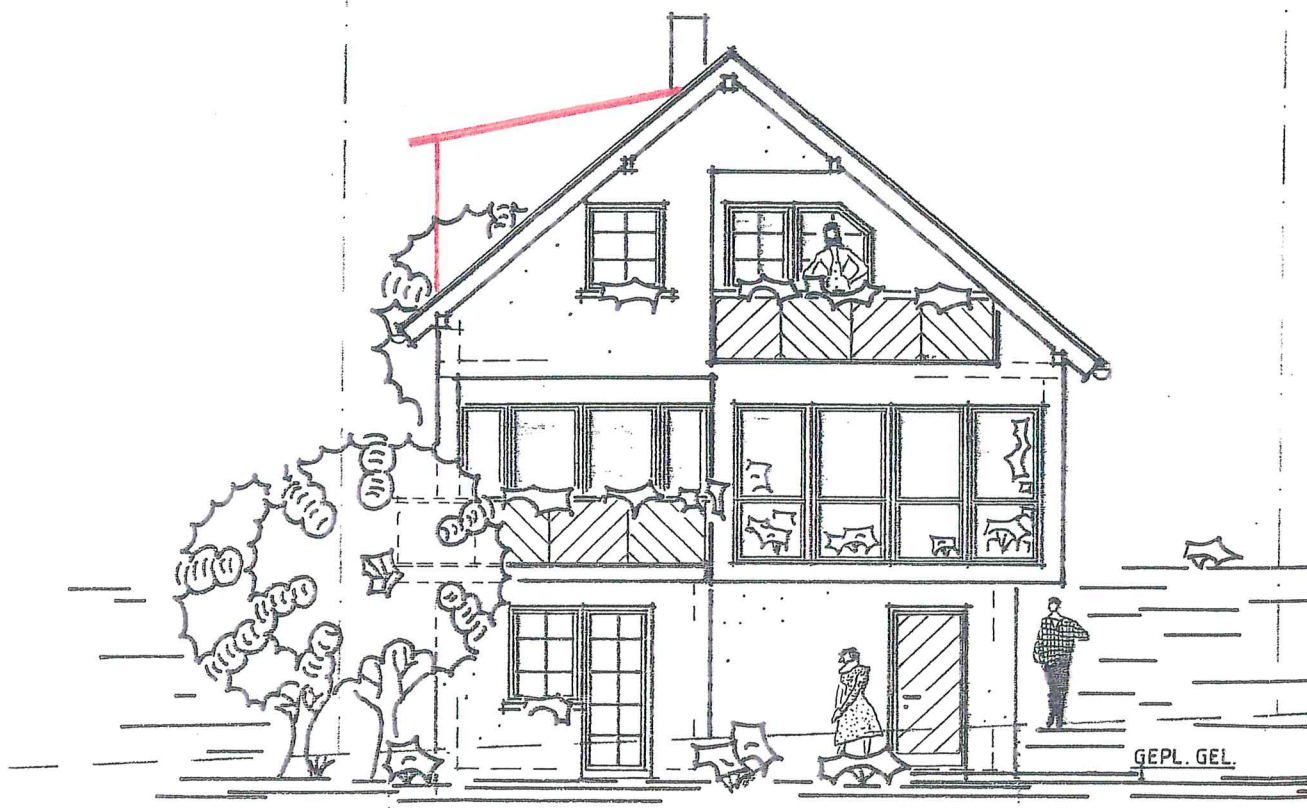


ANSICHT SUEDE

HORIZONT = 480,00m ü. NN.

GRENZE

GRENZE

GRENZE

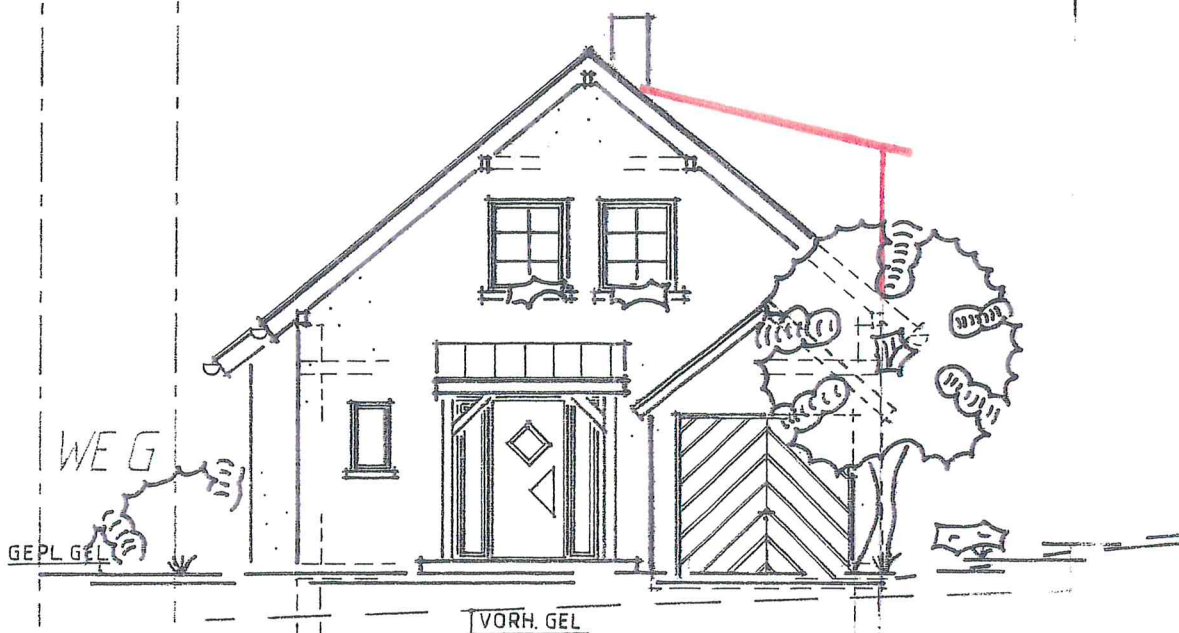


ANSICHT NORD

480.00m ü. NN.

GRENZE

KOHLWALD-
STRASSE

N 489.85

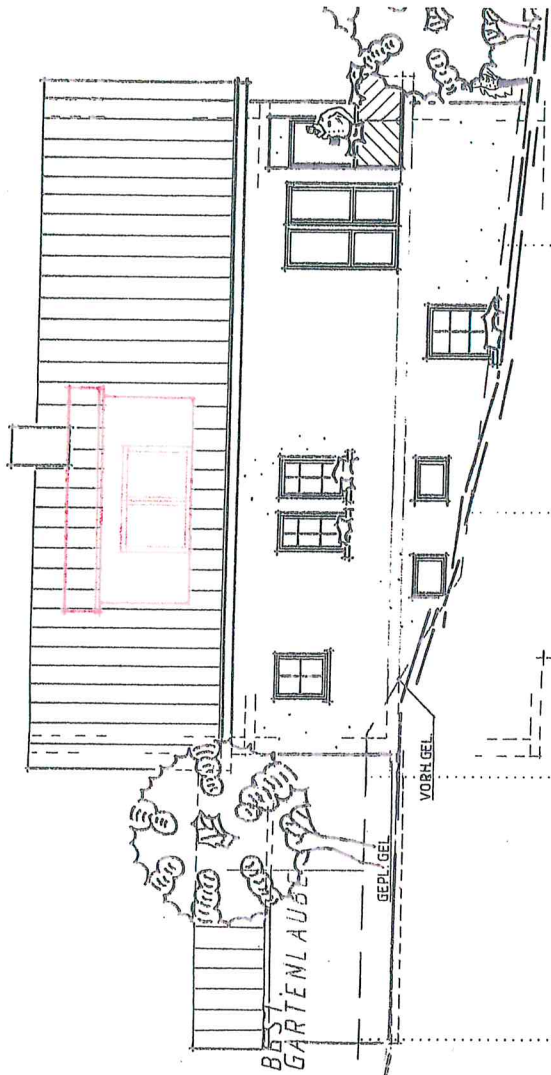

ANSICHT WEST

HORIZONT = 480.00m ü. NN.