



KREIS	REMS-MURR-KREIS
GEMEINDE	RUDERSBERG
GEMARKUNG	RUDERSBERG

ZEICHNERISCHER TEIL
ZUM BAUANTRAG (§4 u. 5 LBO/VVO B-W)

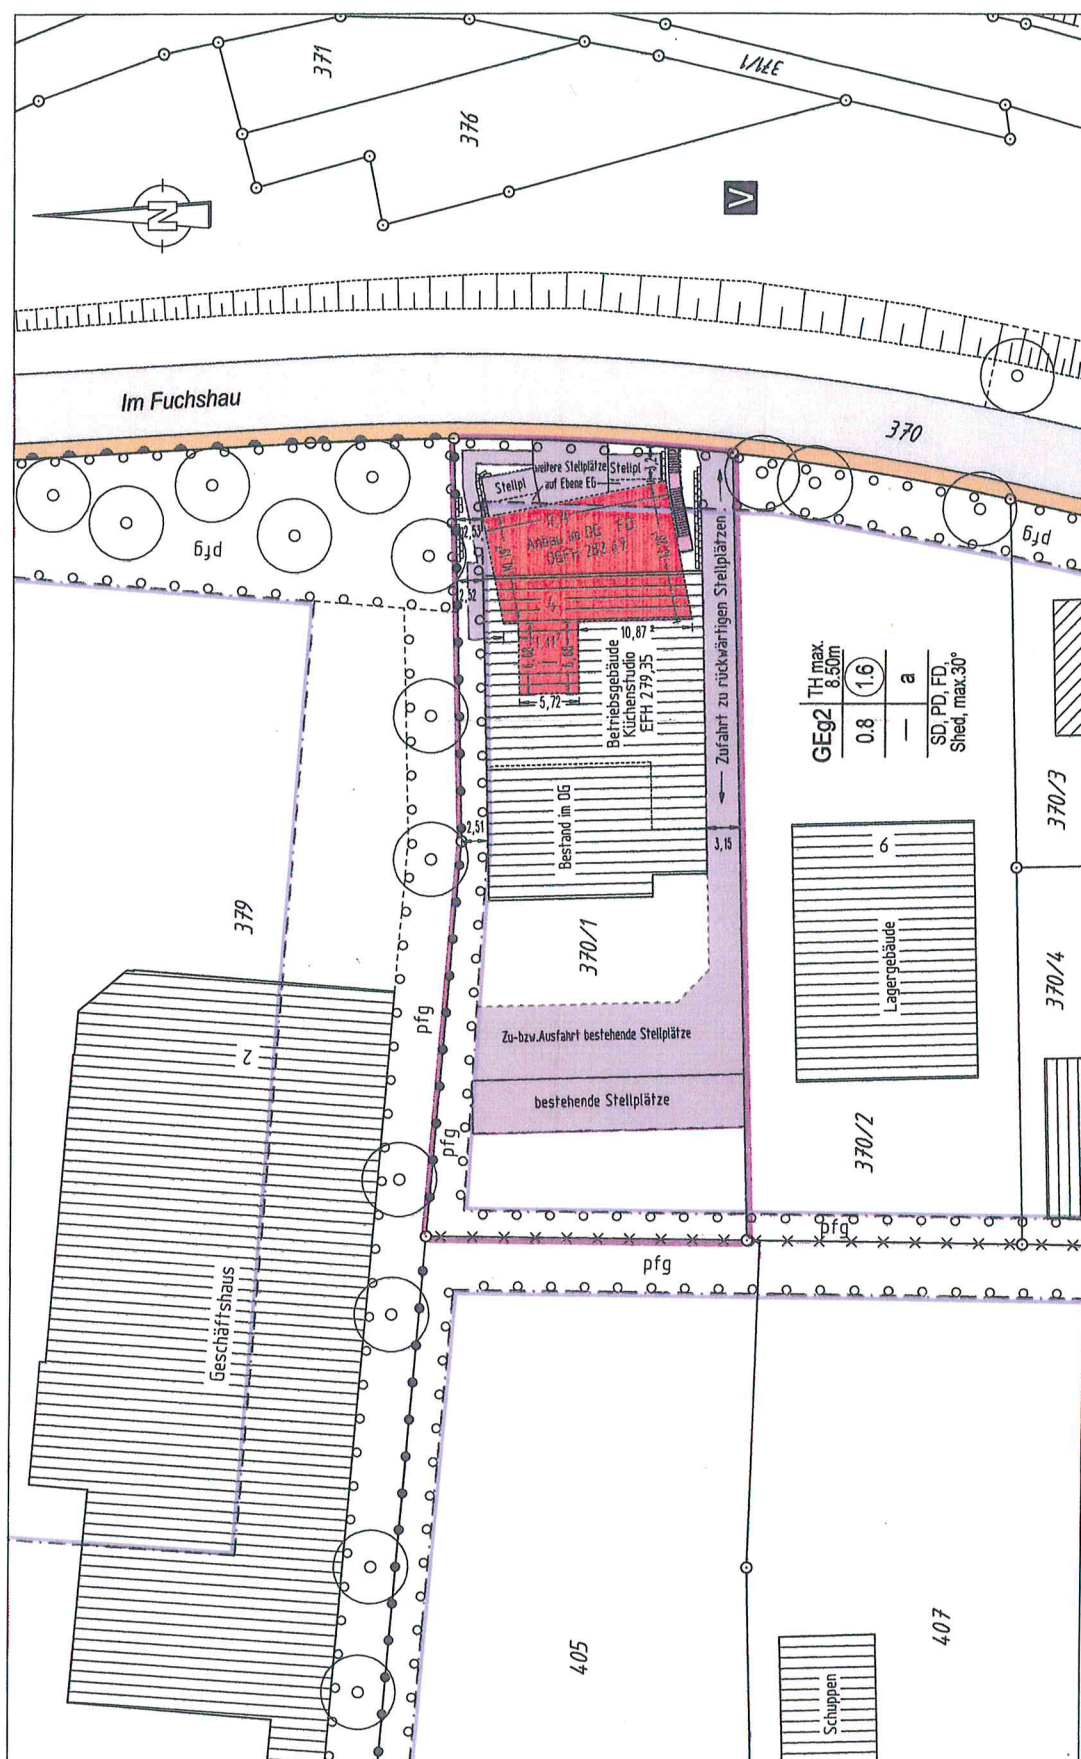


Die eingetragenen Höhen beziehen sich auf das ~~alte~~/neue Höhensystem.

SCHNITT A-A

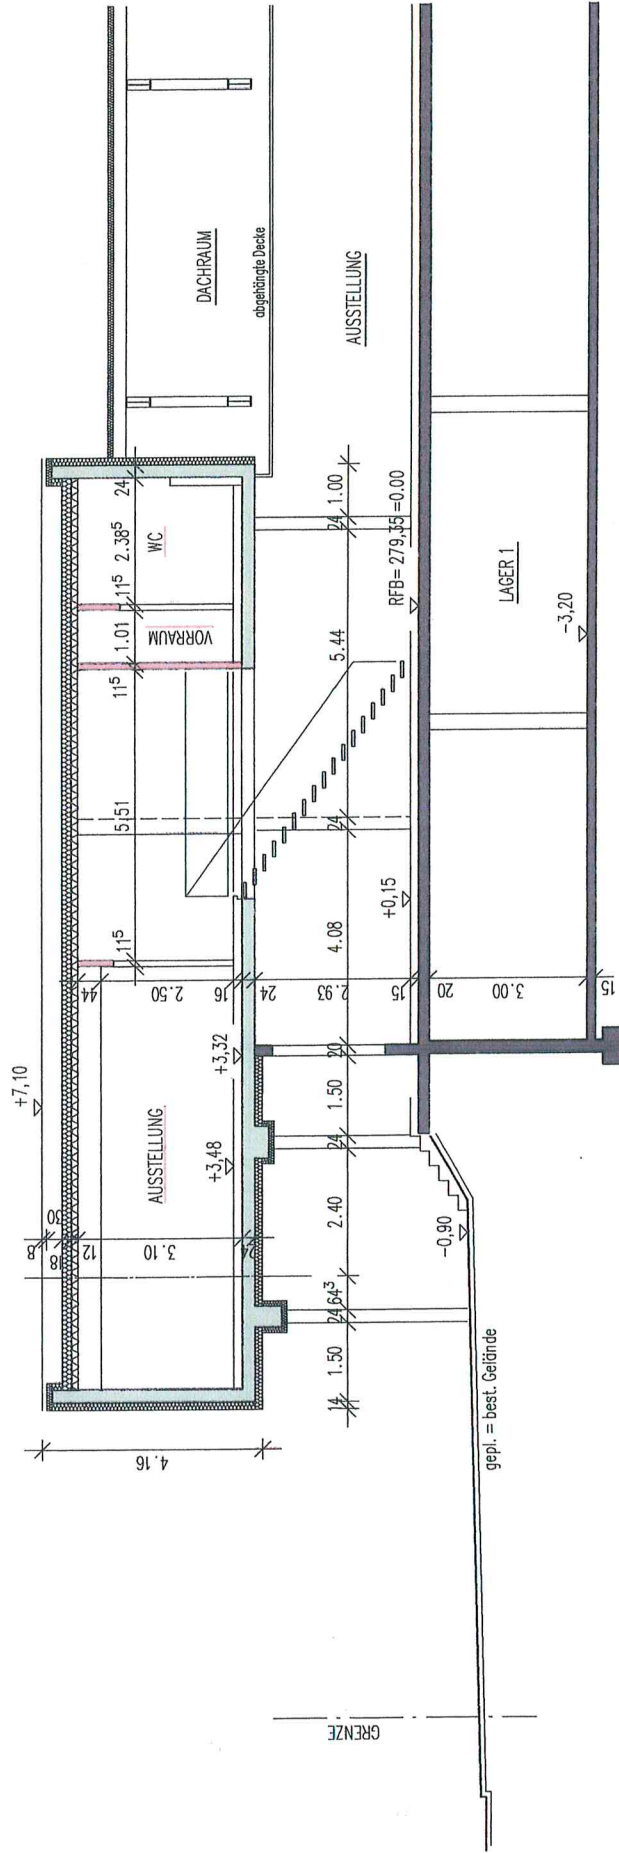

IORDEN

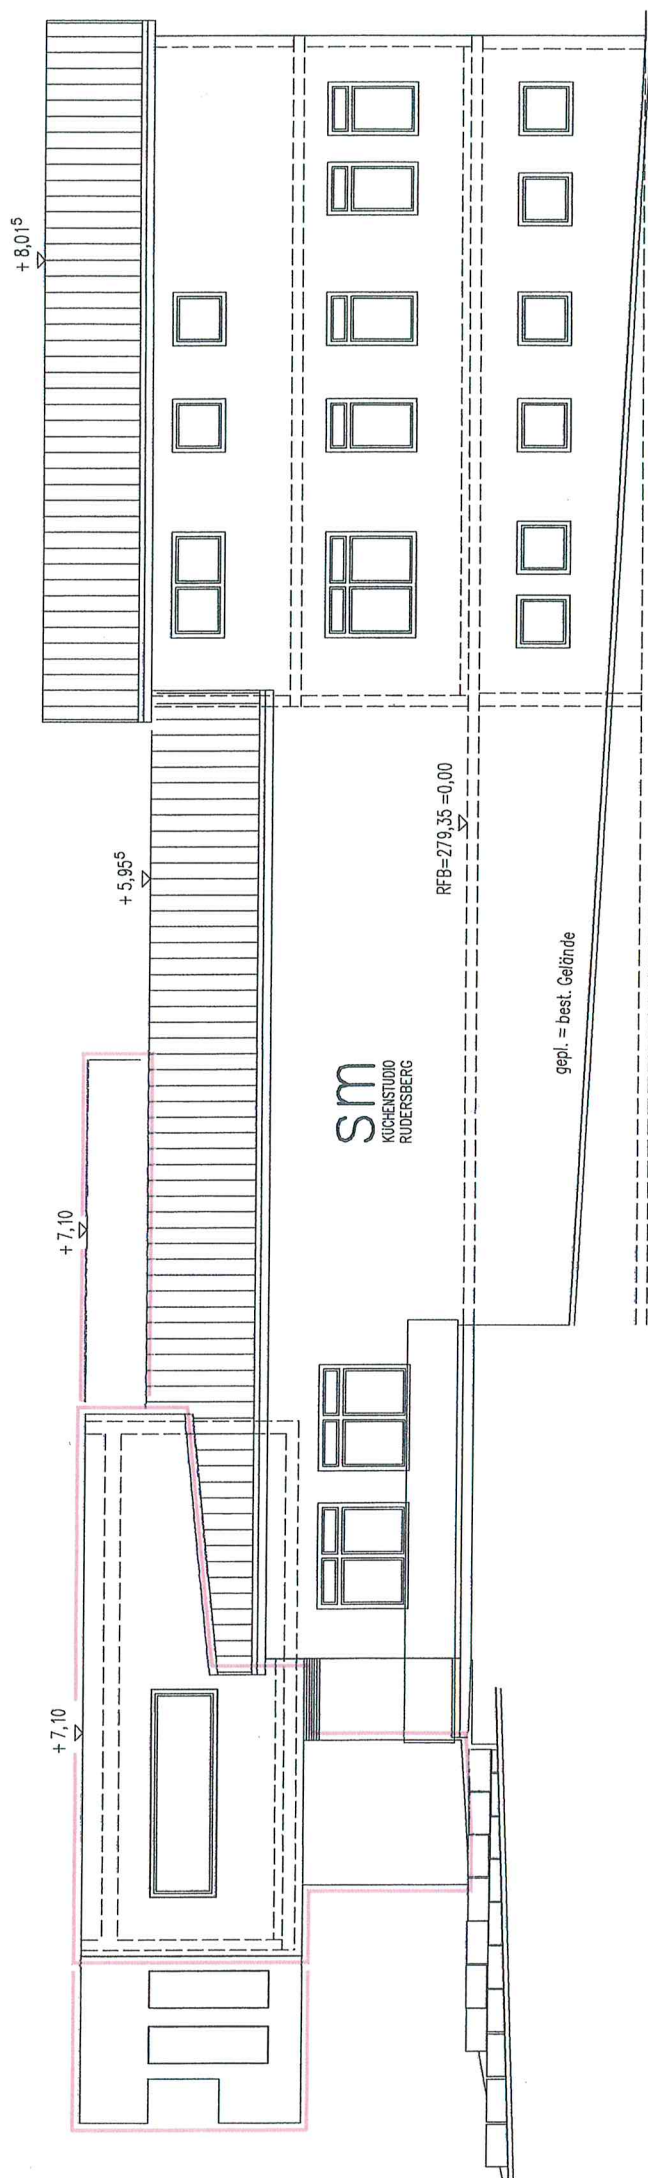



SÜDEN

