


Zeichnerischer Teil zum Bauantrag
(§ 2 BauVor(V0)

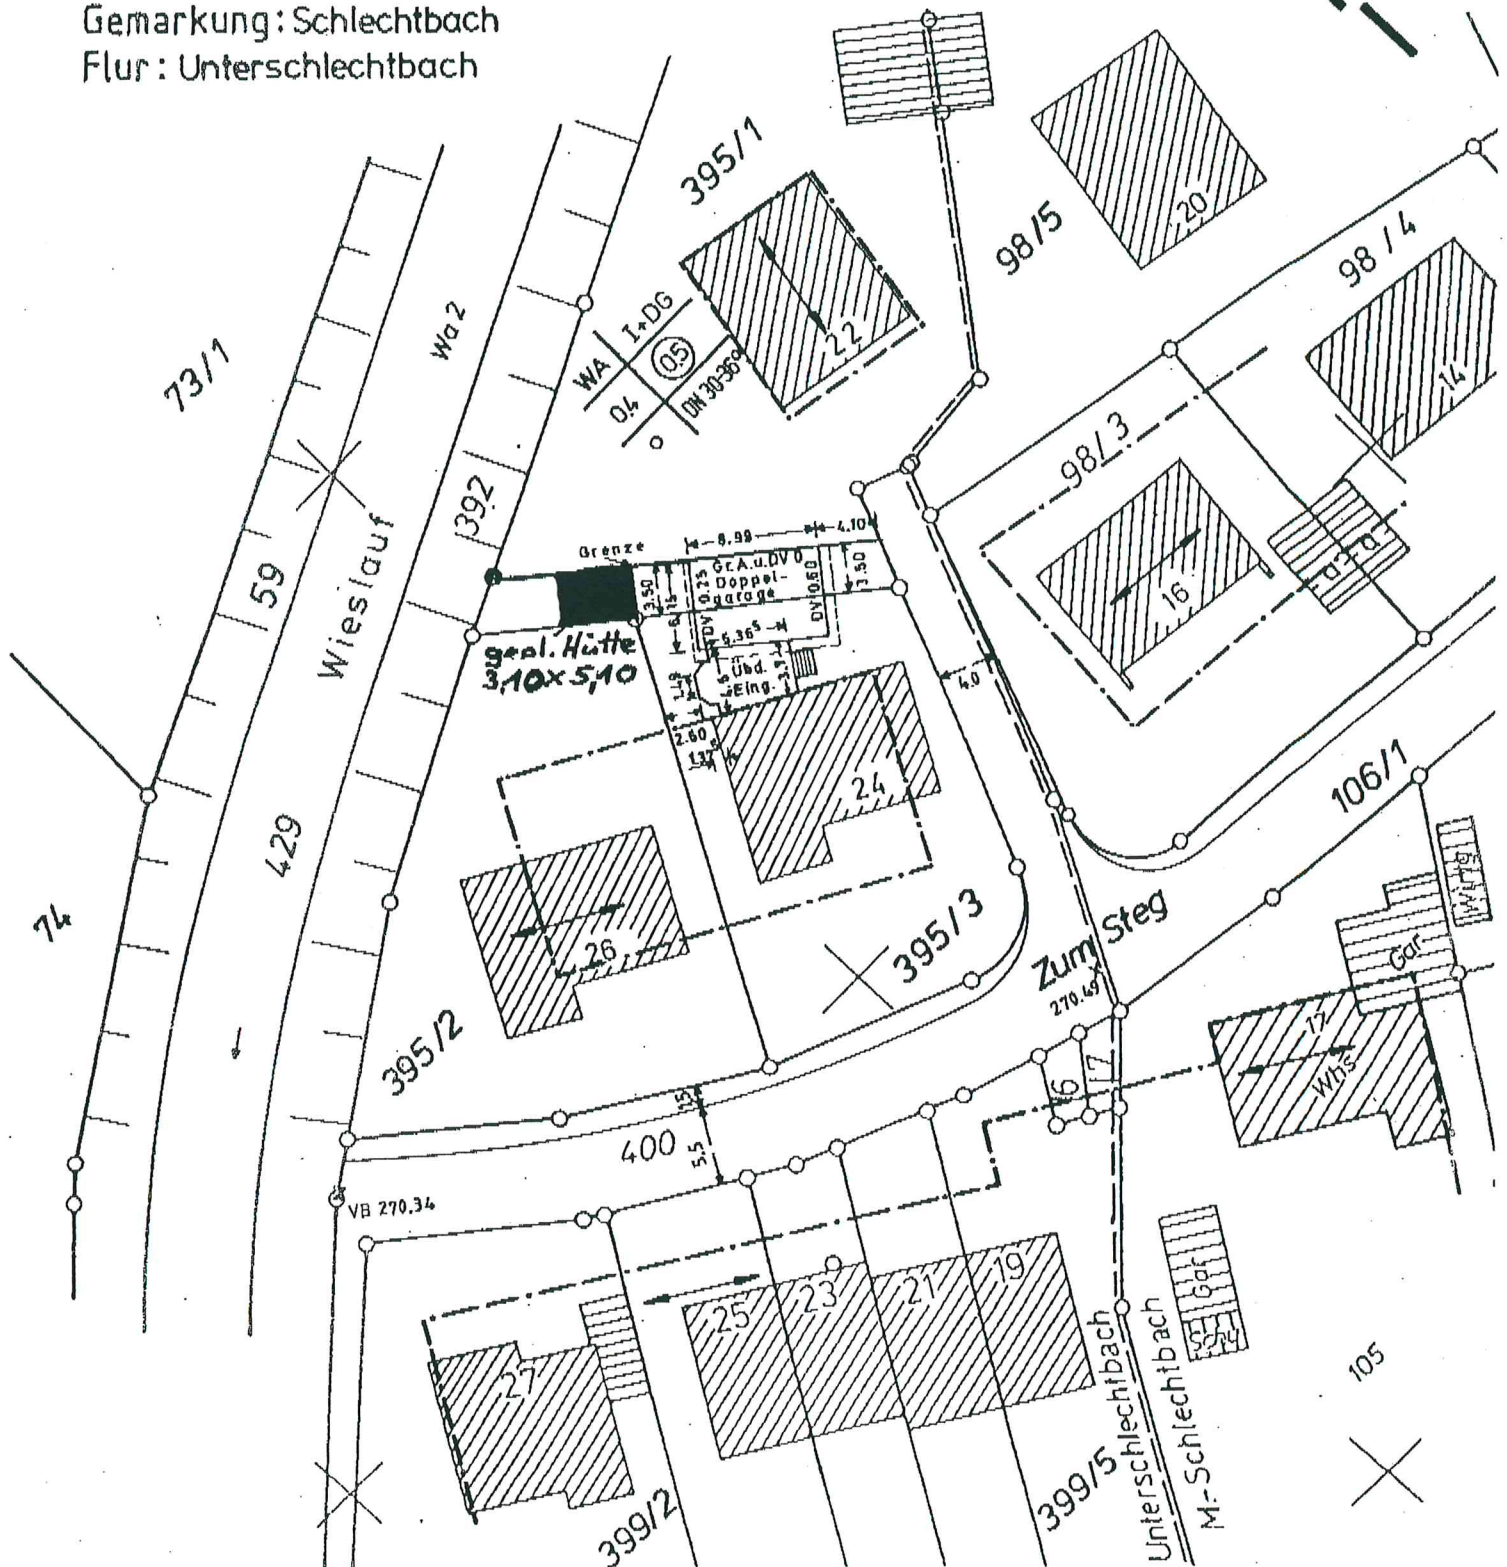

Evtl. Leitungen
und Versorgungs-
anlagen sind im
Lageplan nicht
dargestellt!

Maßstab 1:500

Ansicht von Süden




Ansicht von Westen




Ansicht von Norden




Ansicht von Osten

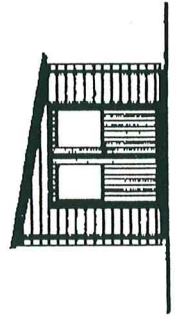

Grundriss

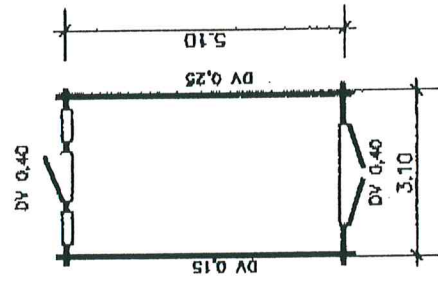

Schnitt

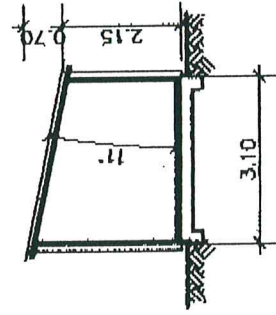

Umbauter Raum

$$5,10\text{m} \times 3,10\text{m} \times 2,50\text{m} =$$
$$39,525\text{cbm}$$

Regenwassernutzung mit System

Abmessungen

Maße/Gewichte	1500 L	3000 L	5000 L	7500 L
Länge [l]	2100 mm	2450 mm	2890 mm	3600 mm
Breite [b]	1250 mm	2100 mm	2300 mm	2250 mm
Höhe Tankschulter [h]	700 mm	735 mm	950 mm	1250 mm
Höhe Dammkragen [hd]	315 mm	315 mm	315 mm	315 mm
Ø Einstieg [e]	650 mm	650 mm	650 mm	650 mm
Ø Tankdom [d]	800 mm	800 mm	800 mm	800 mm
Gewicht ca.	82 kg	180 kg	250 kg	360 kg

Technische Daten

Max. Erdüberdeckung (ohne Grundwasser/Befahrbarkeit):	1200 mm
Max. Achslast:	2,2 t
Max. Gesamtgewicht:	3,5 t
Erforderliche Erdüberdeckung bei Befahrbarkeit:	700-1000 mm
Grundwasserstabilität:	bis Tankschulter
Erforderliche Erdüberdeckung bei Grundwassereinbau:	700-1200 mm
Anschluss:	4 x DN 100

