

Rems - Murr - Kreis

Rudersberg

Rudersberg


Flux

LAGEPLAN

- zeichnerischer Teil zum Bauantrag -
(§§ 4 und 5 LBOVVO)


Maßstab


1 : 500

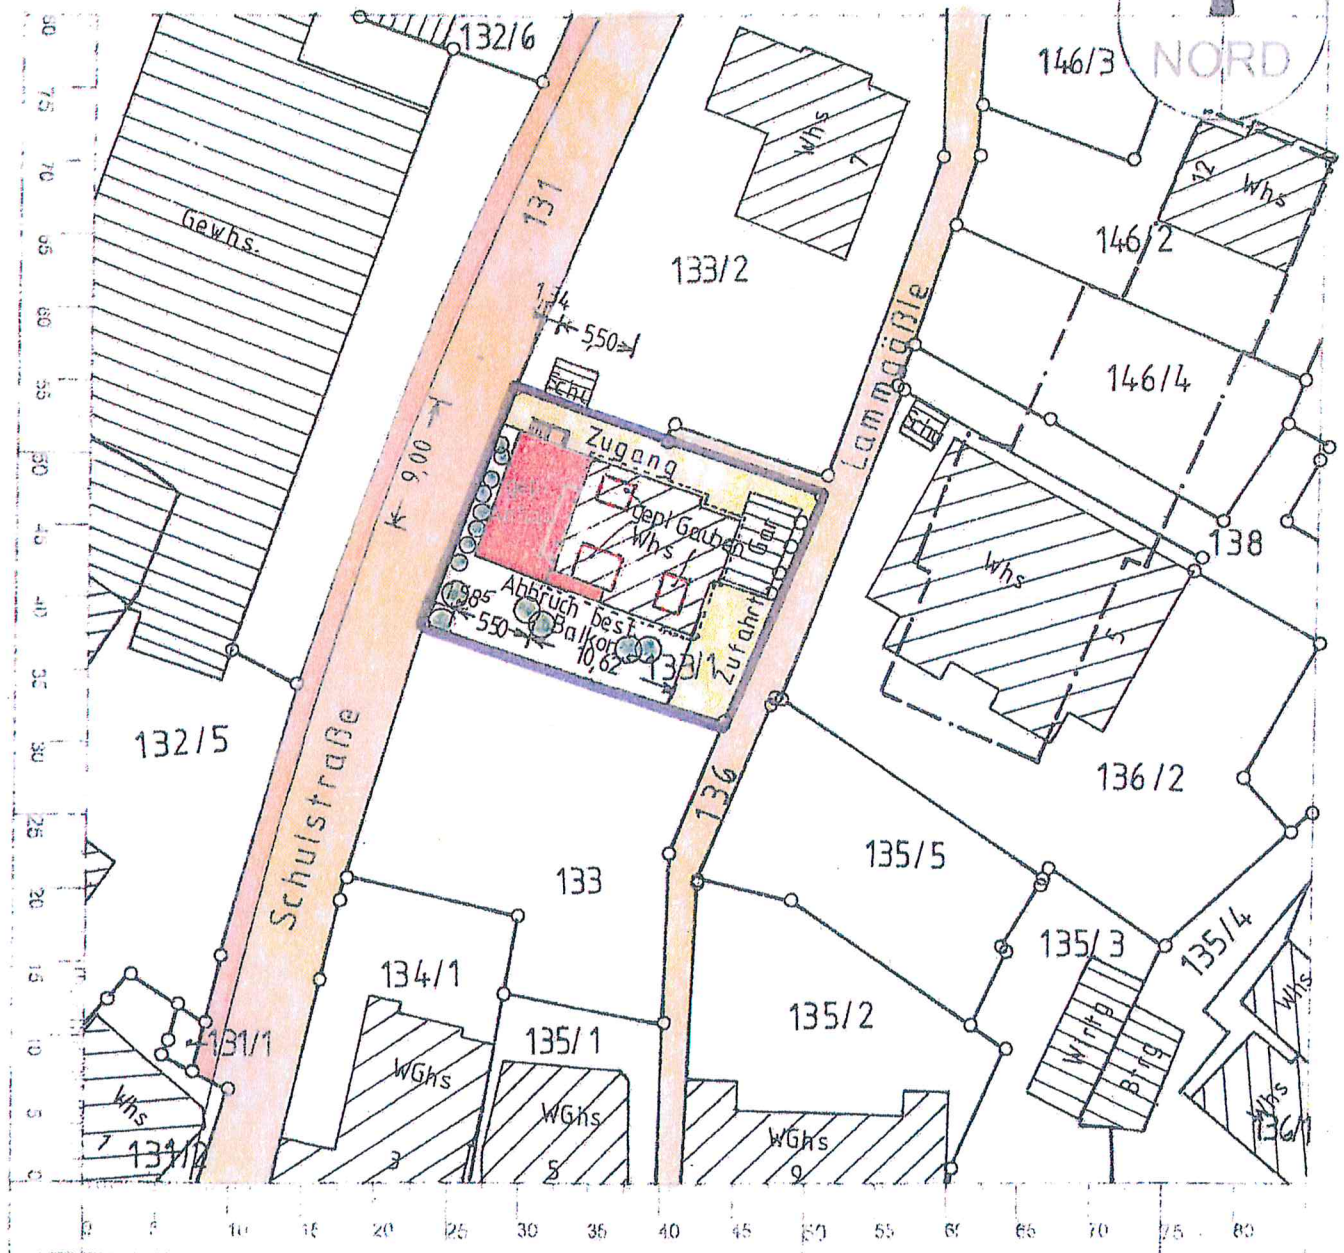

Die Grenzen entsprechen dem Liegenschaftskataster:
Einzelzeichnung nach §4 Absatz 2 LBOVVO

Höhenangaben in () sind geplant bzw. berechnete und örtlich zu prüfen.
Unterirdische Leitungen sind nicht oder nicht vollständig und ohne
Gewähr eingezeichnet. Eine örtliche Überprüfung ist notwendig.

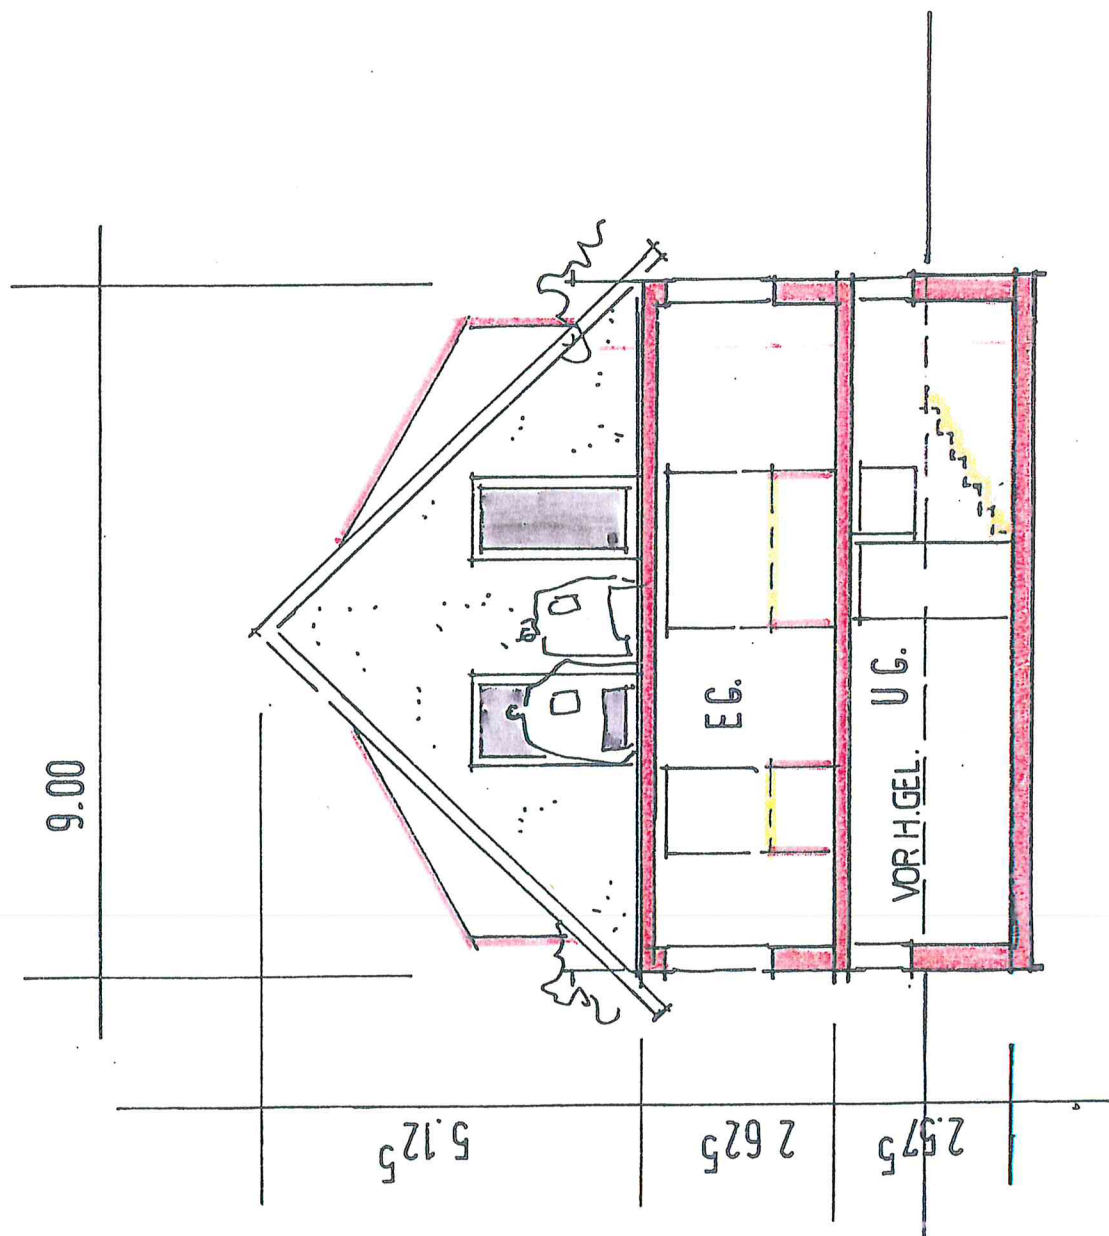


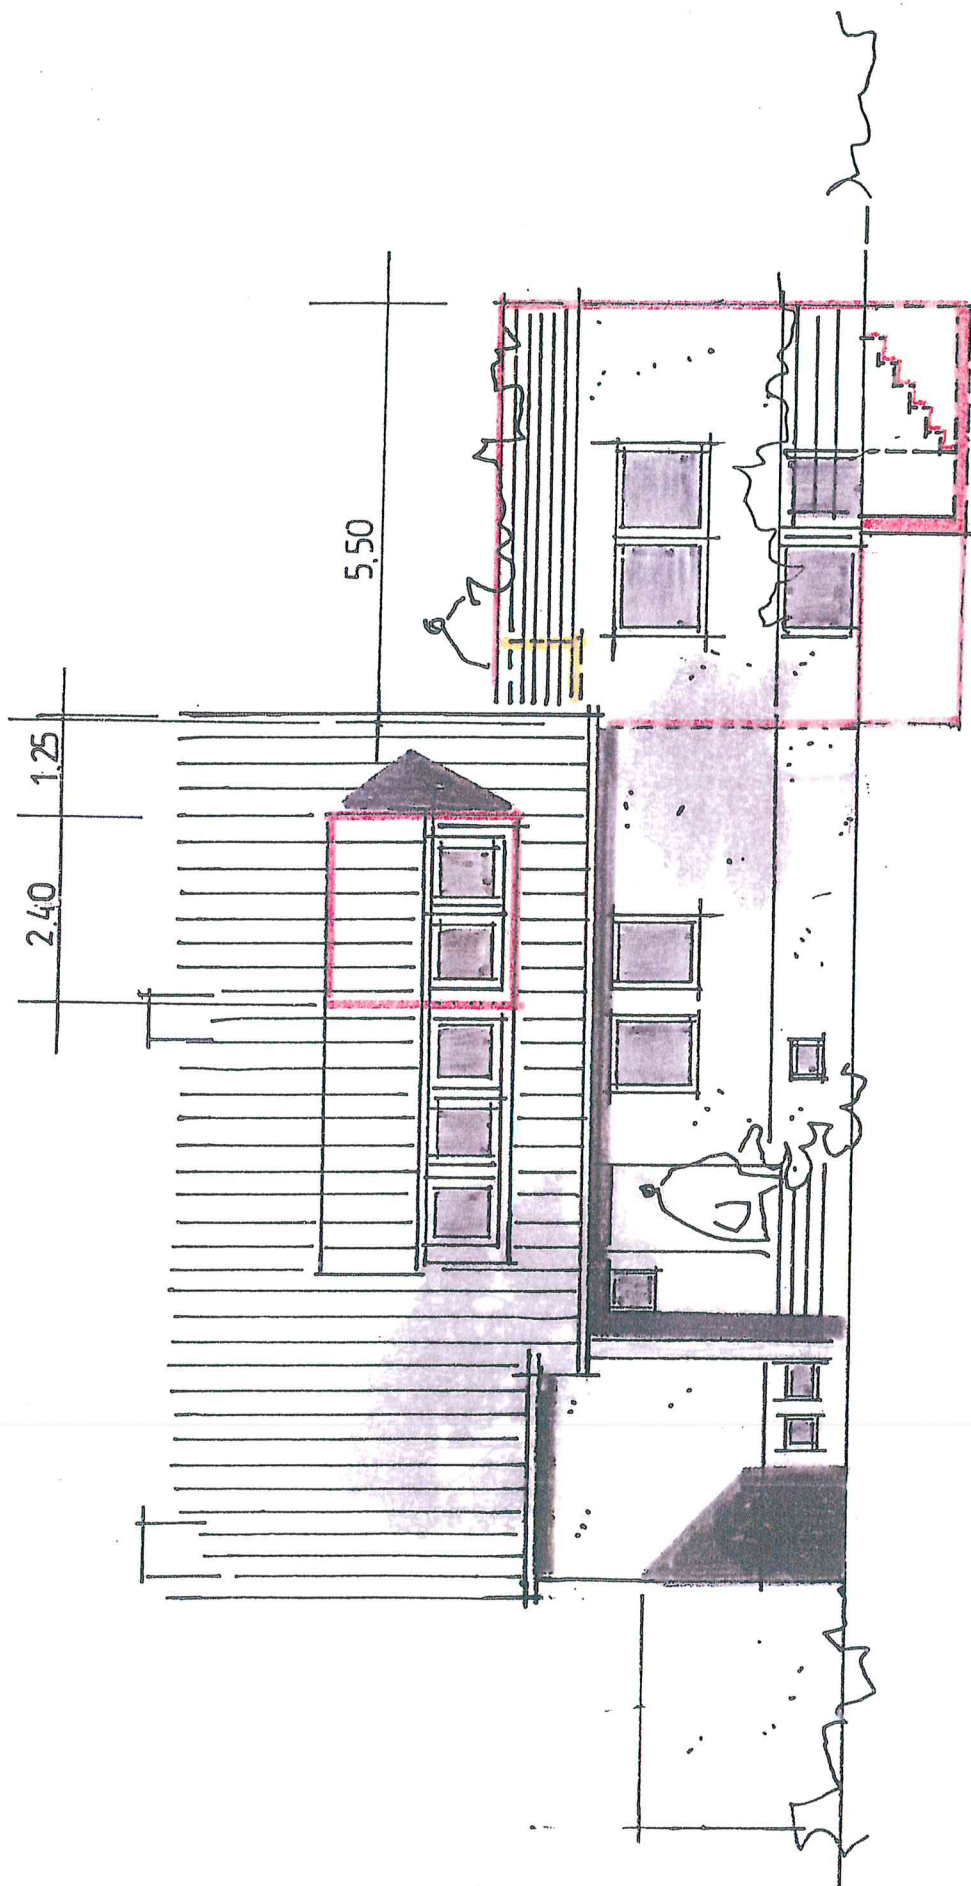


NORDSEITE 1:100



OSTEITE 1:100

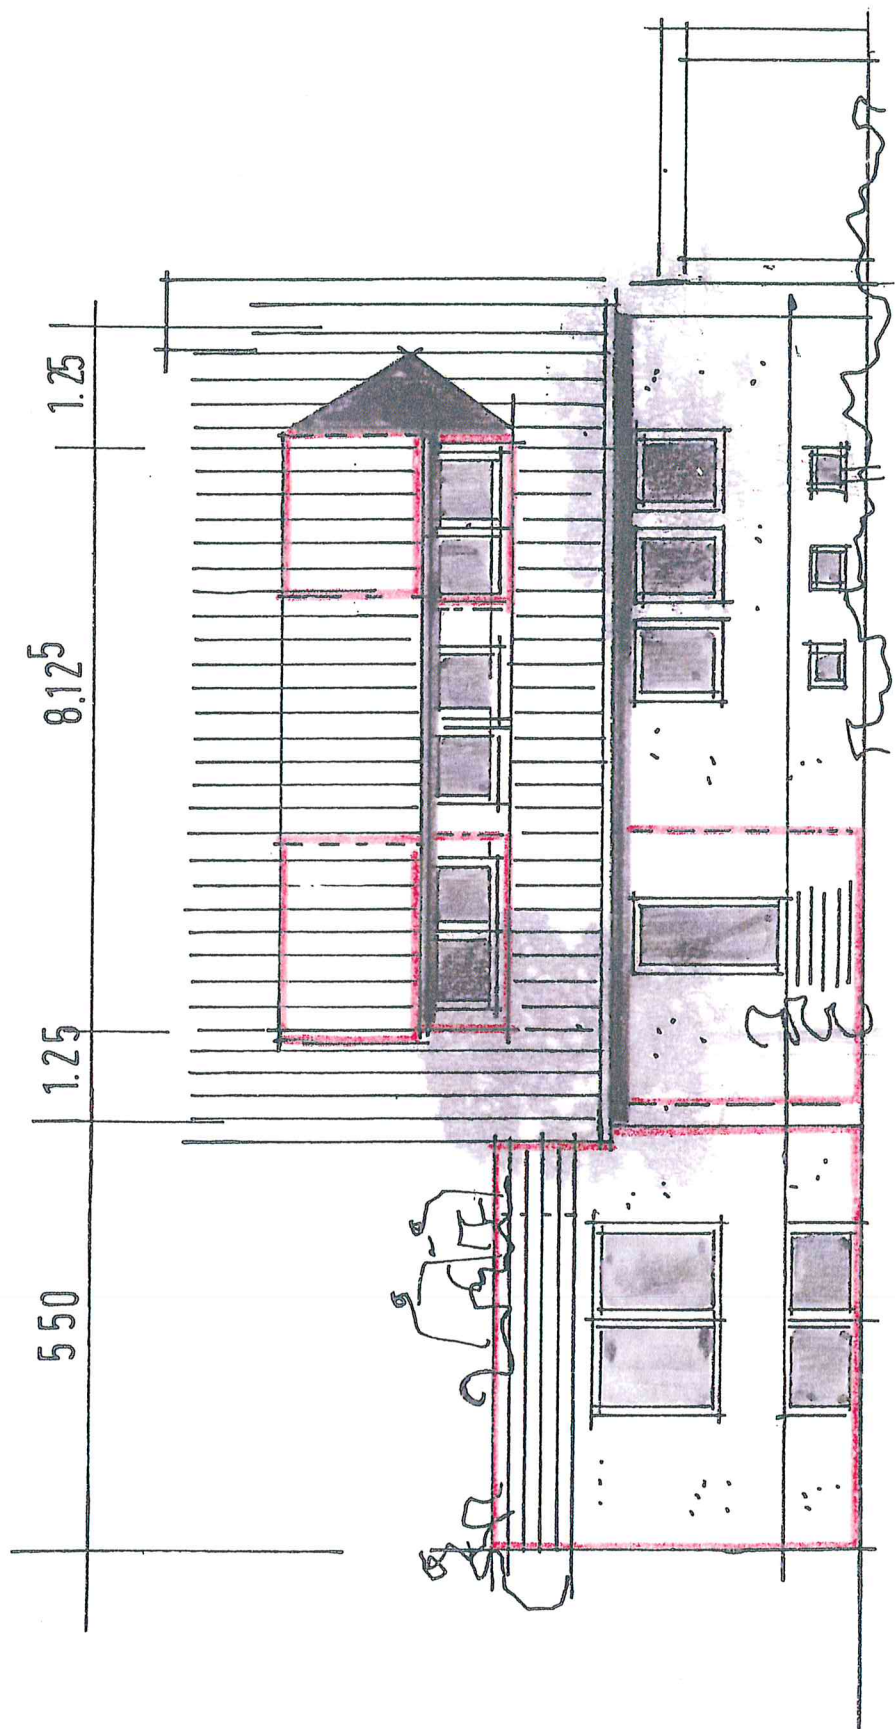

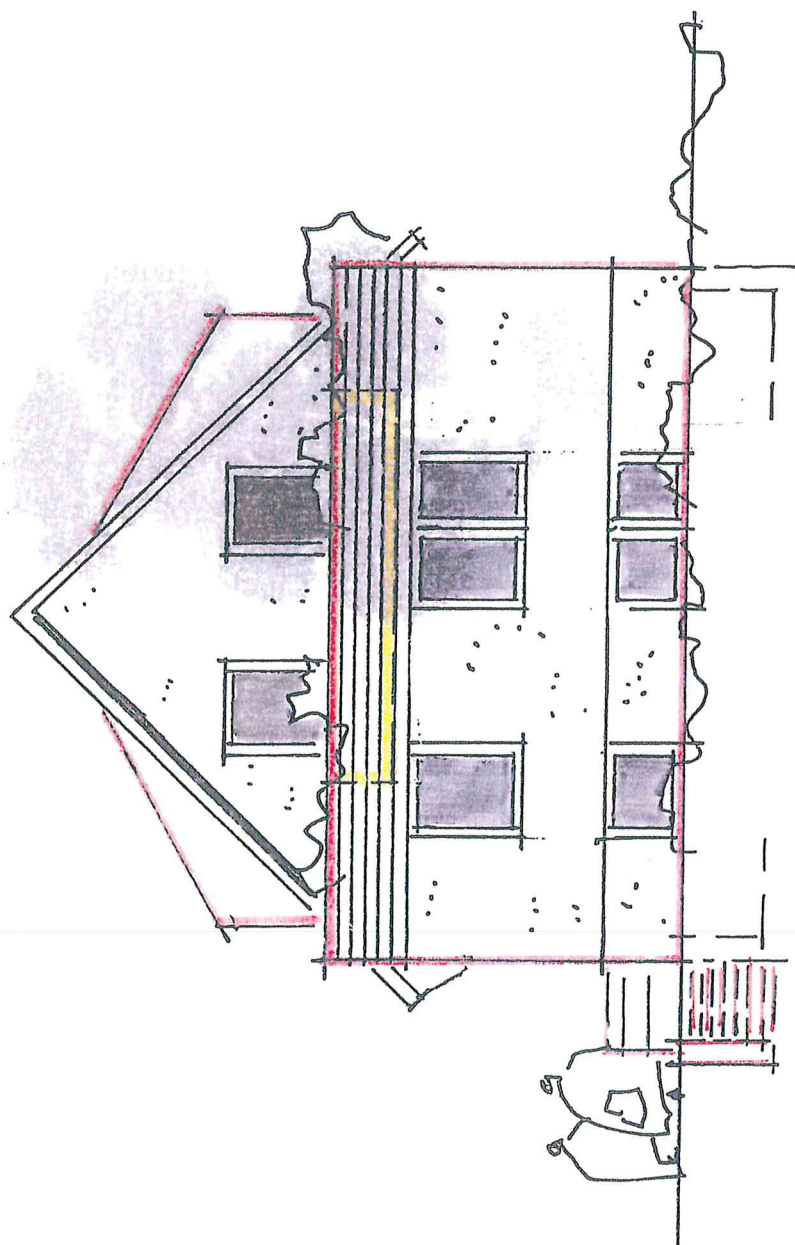

WESTSEITE 1:100