


zum Bauantrag (§ 4 LBOVVO)

Gemeinde
Gemarkung
Flurst. Nr.


Rudersberg
Schlechtbach
159/7

Maßstab 1: 500

Auszug aus dem Liegenschaftskataster mit
Einzeichnungen nach § 4 Abs. 4,5,6 LBOVVO

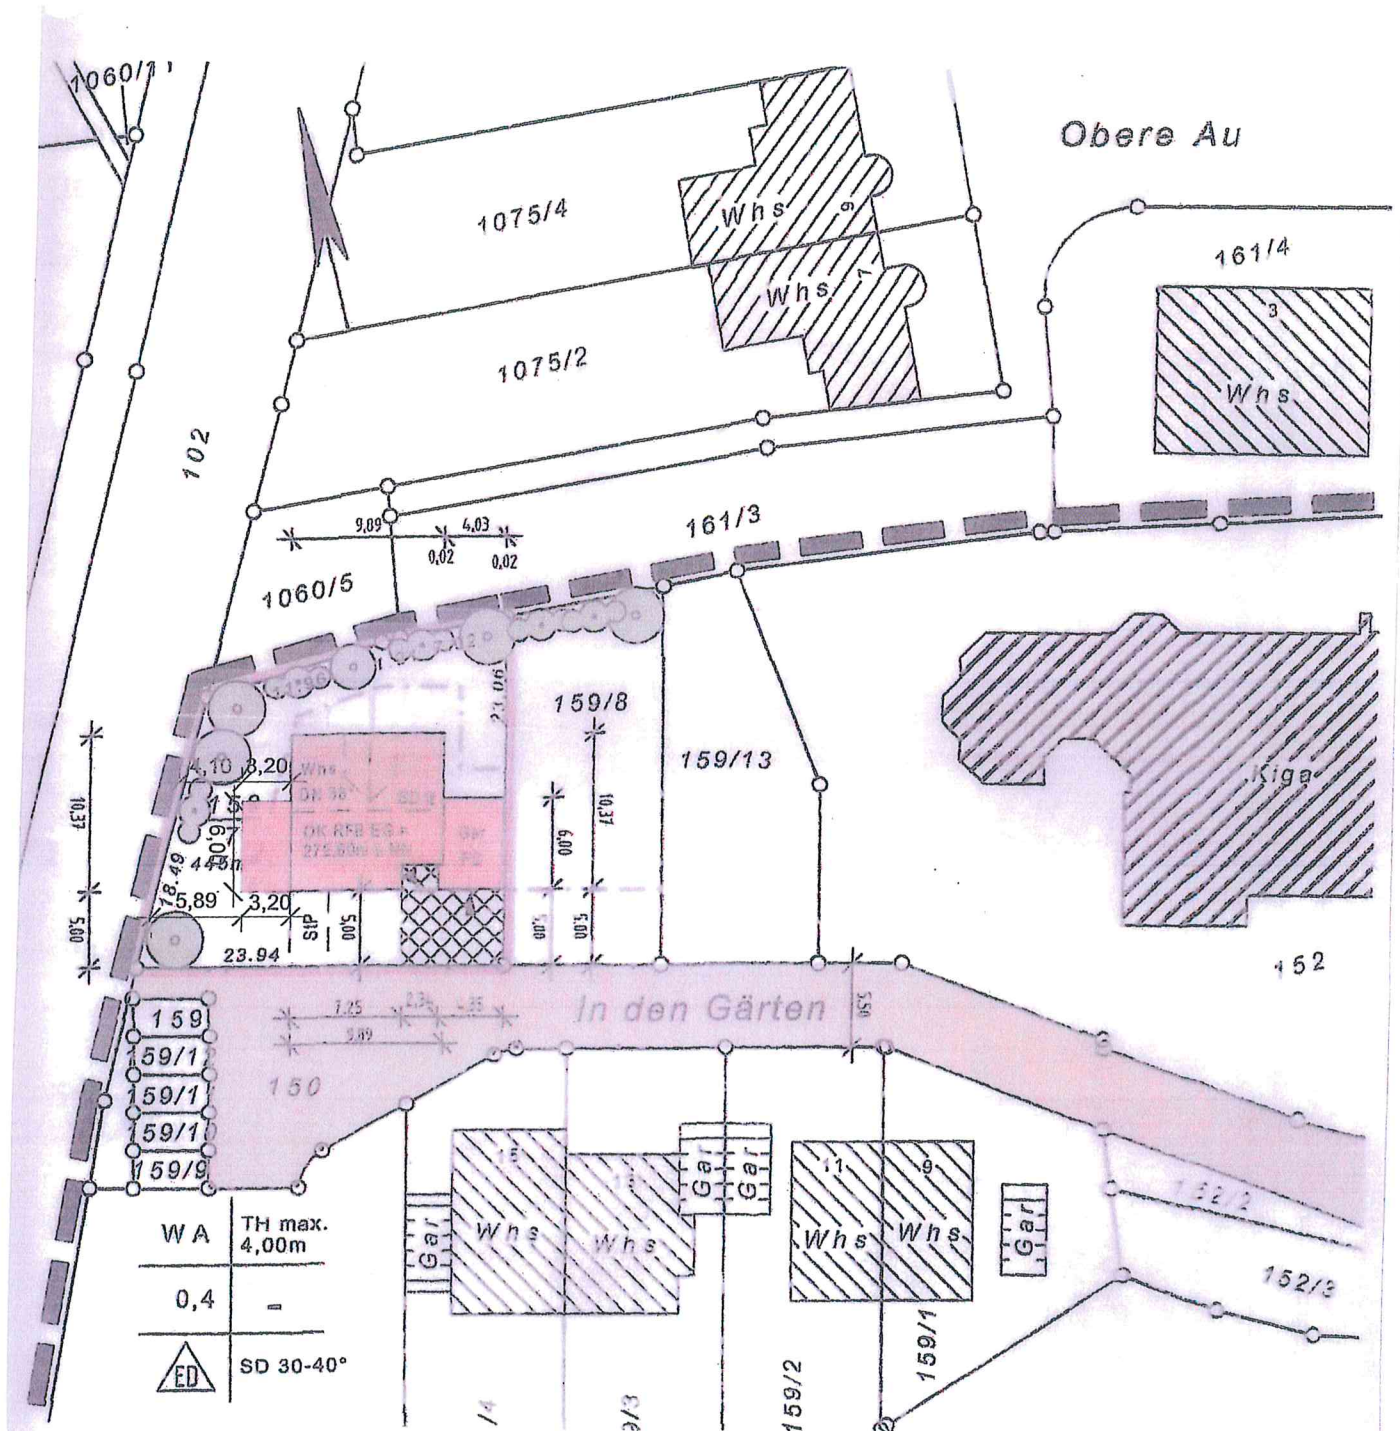

Ansicht Nord:

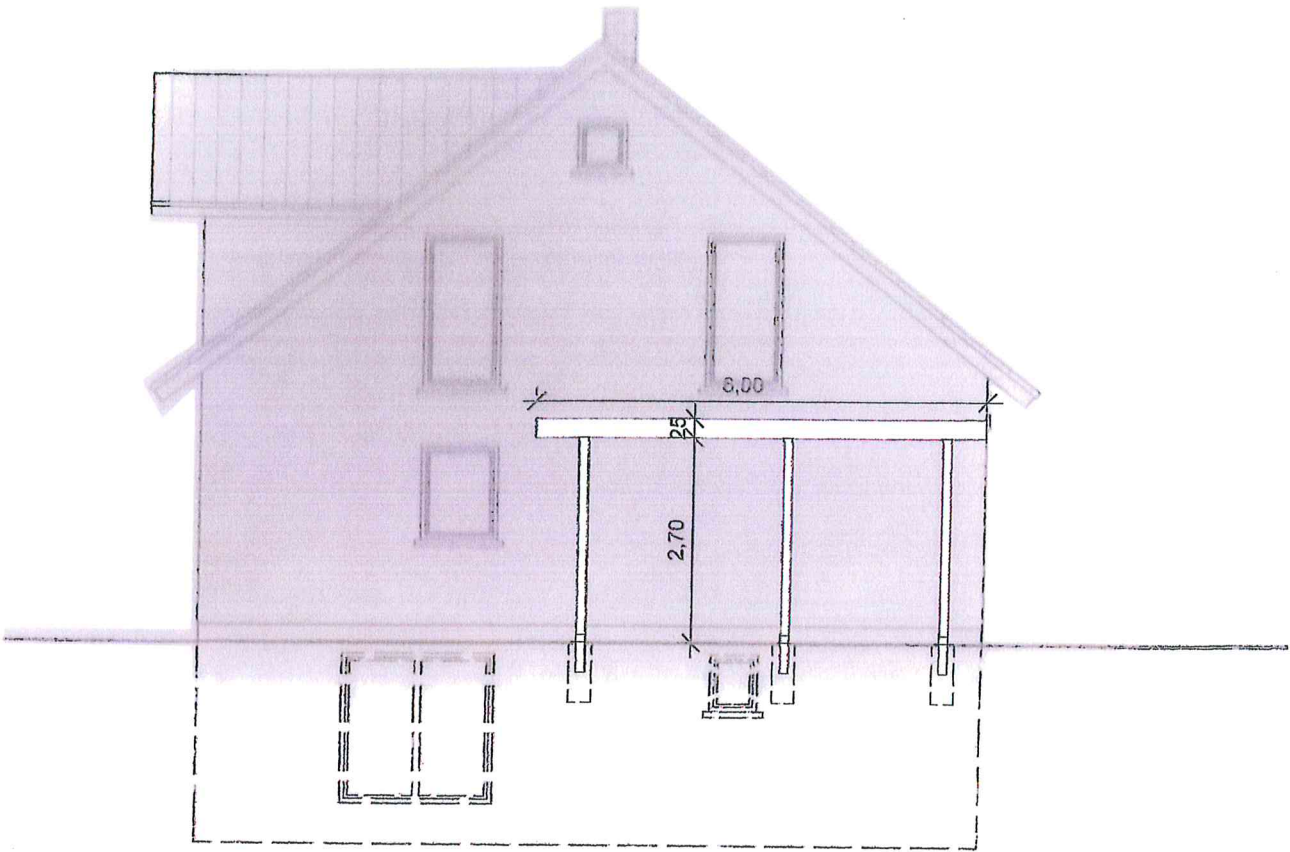

Draufsicht Erdgeschoss:

