


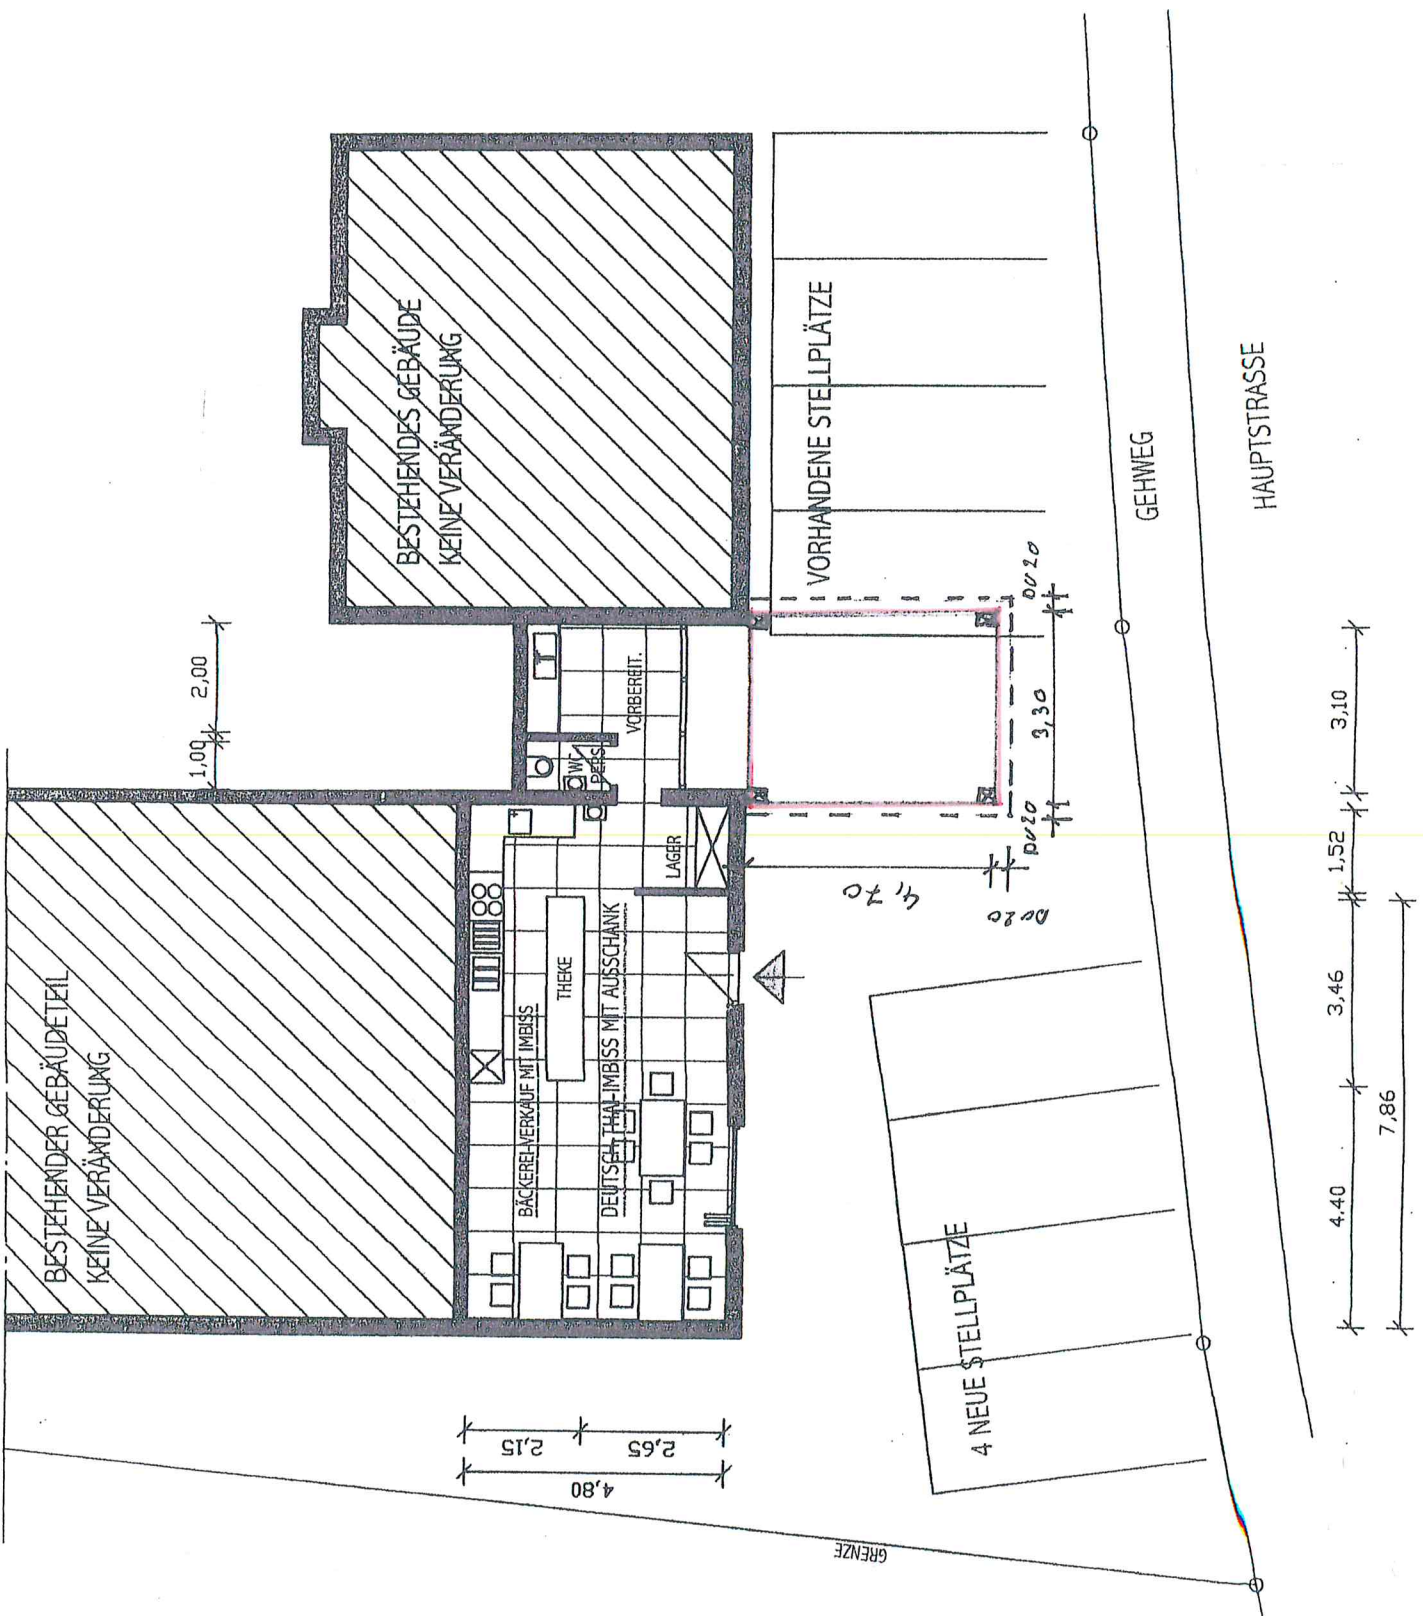


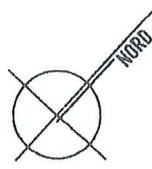

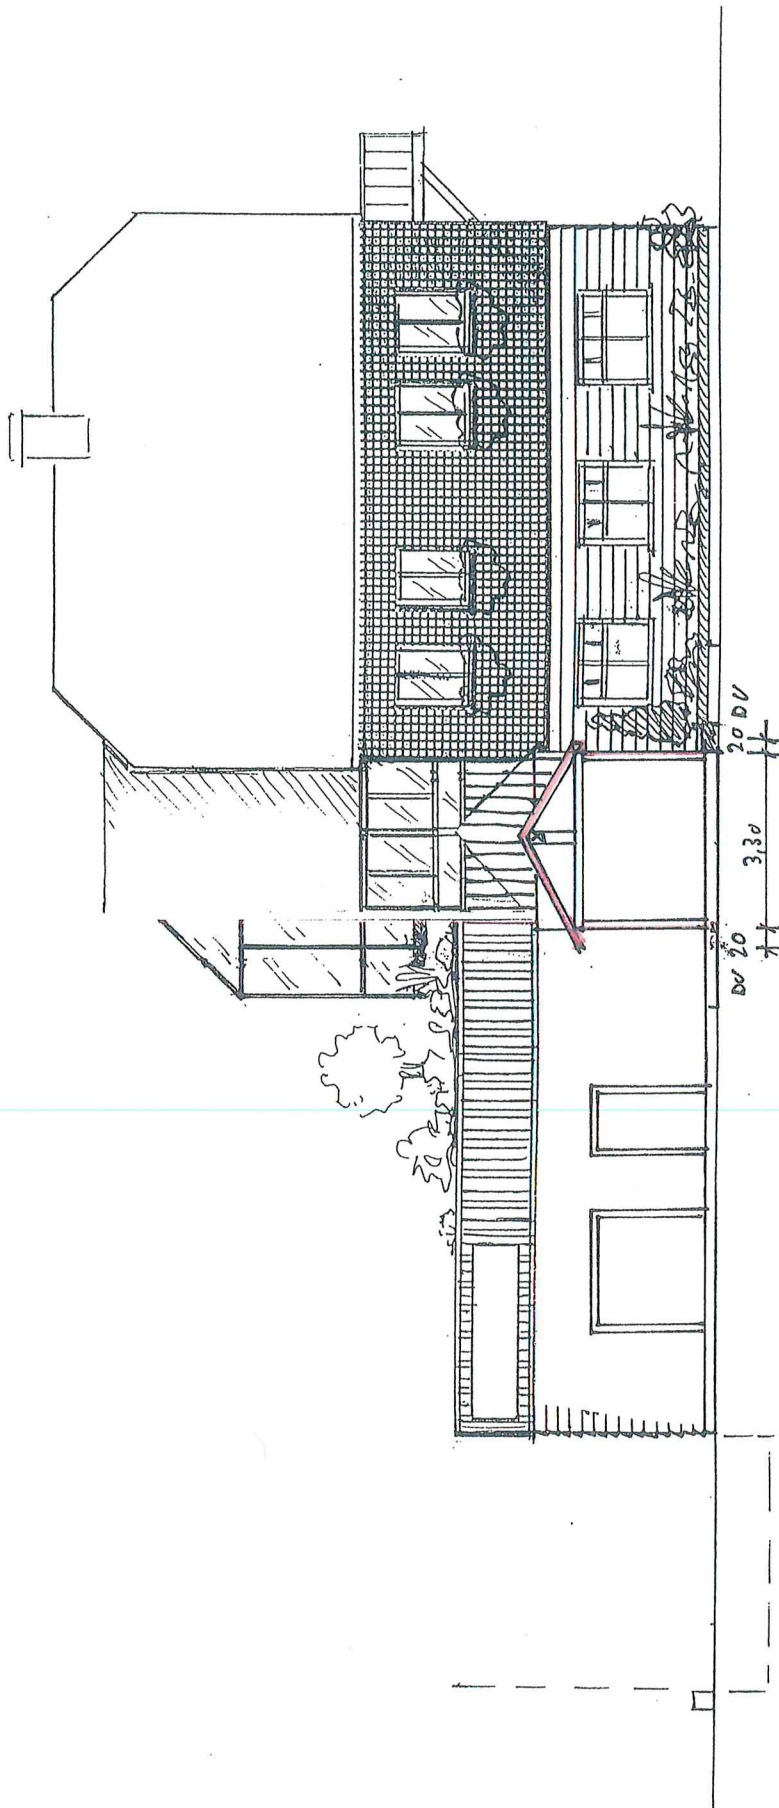


NORD-OST-ANSICHT

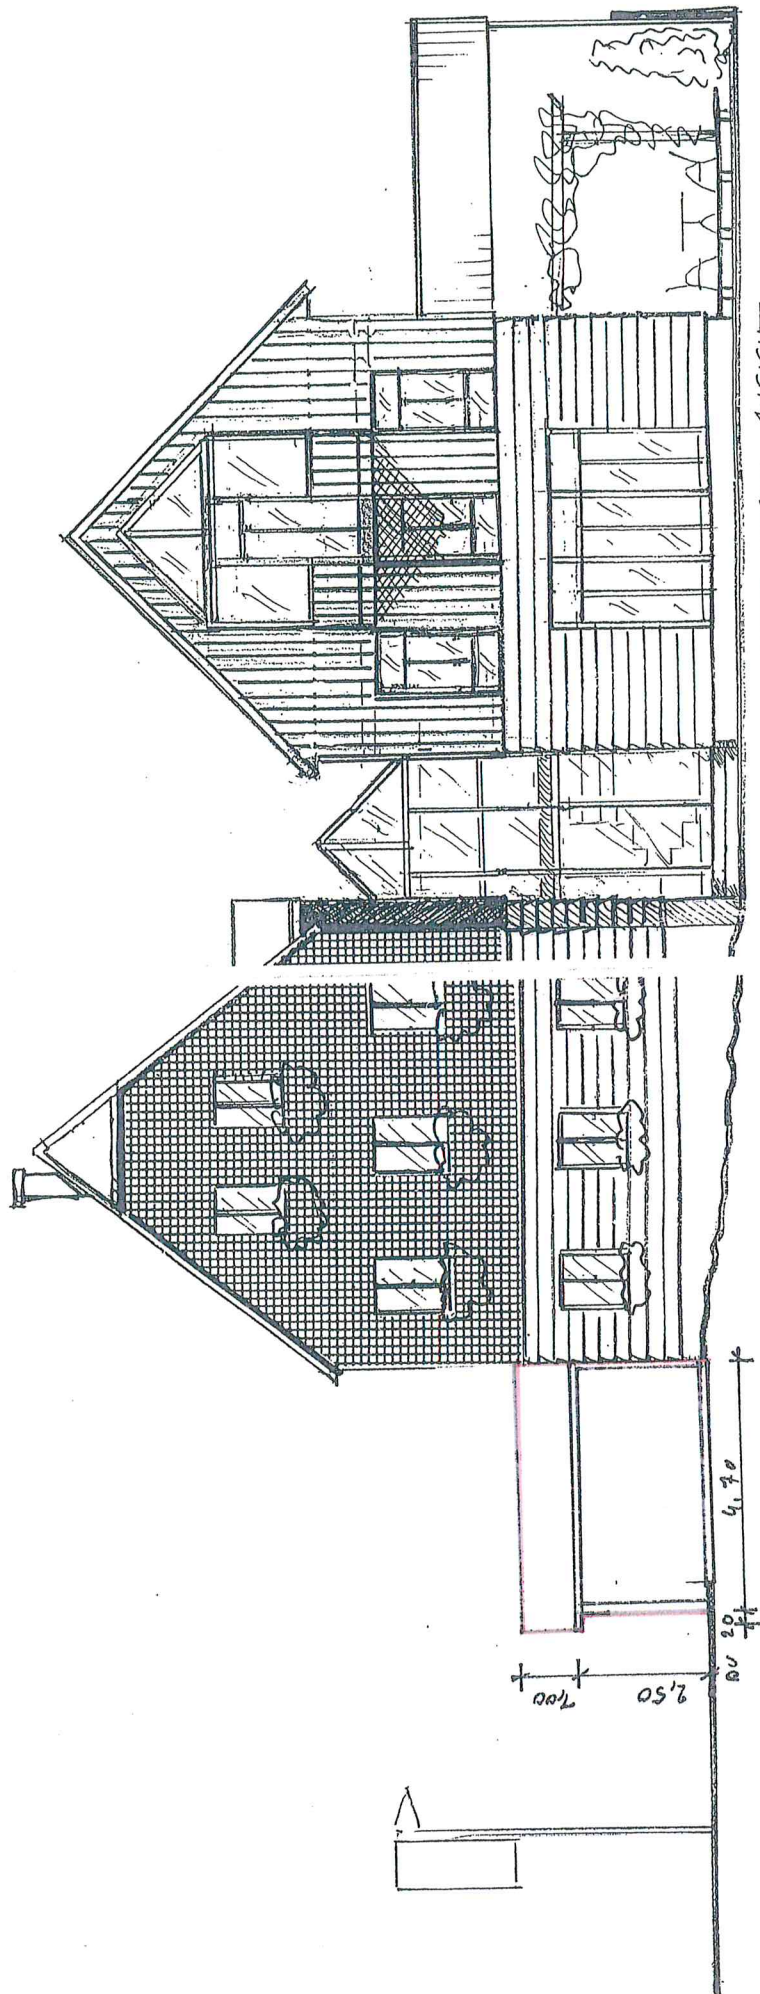

NORD - WEST - ANSICHT

NORD - WEST - ANSICHT

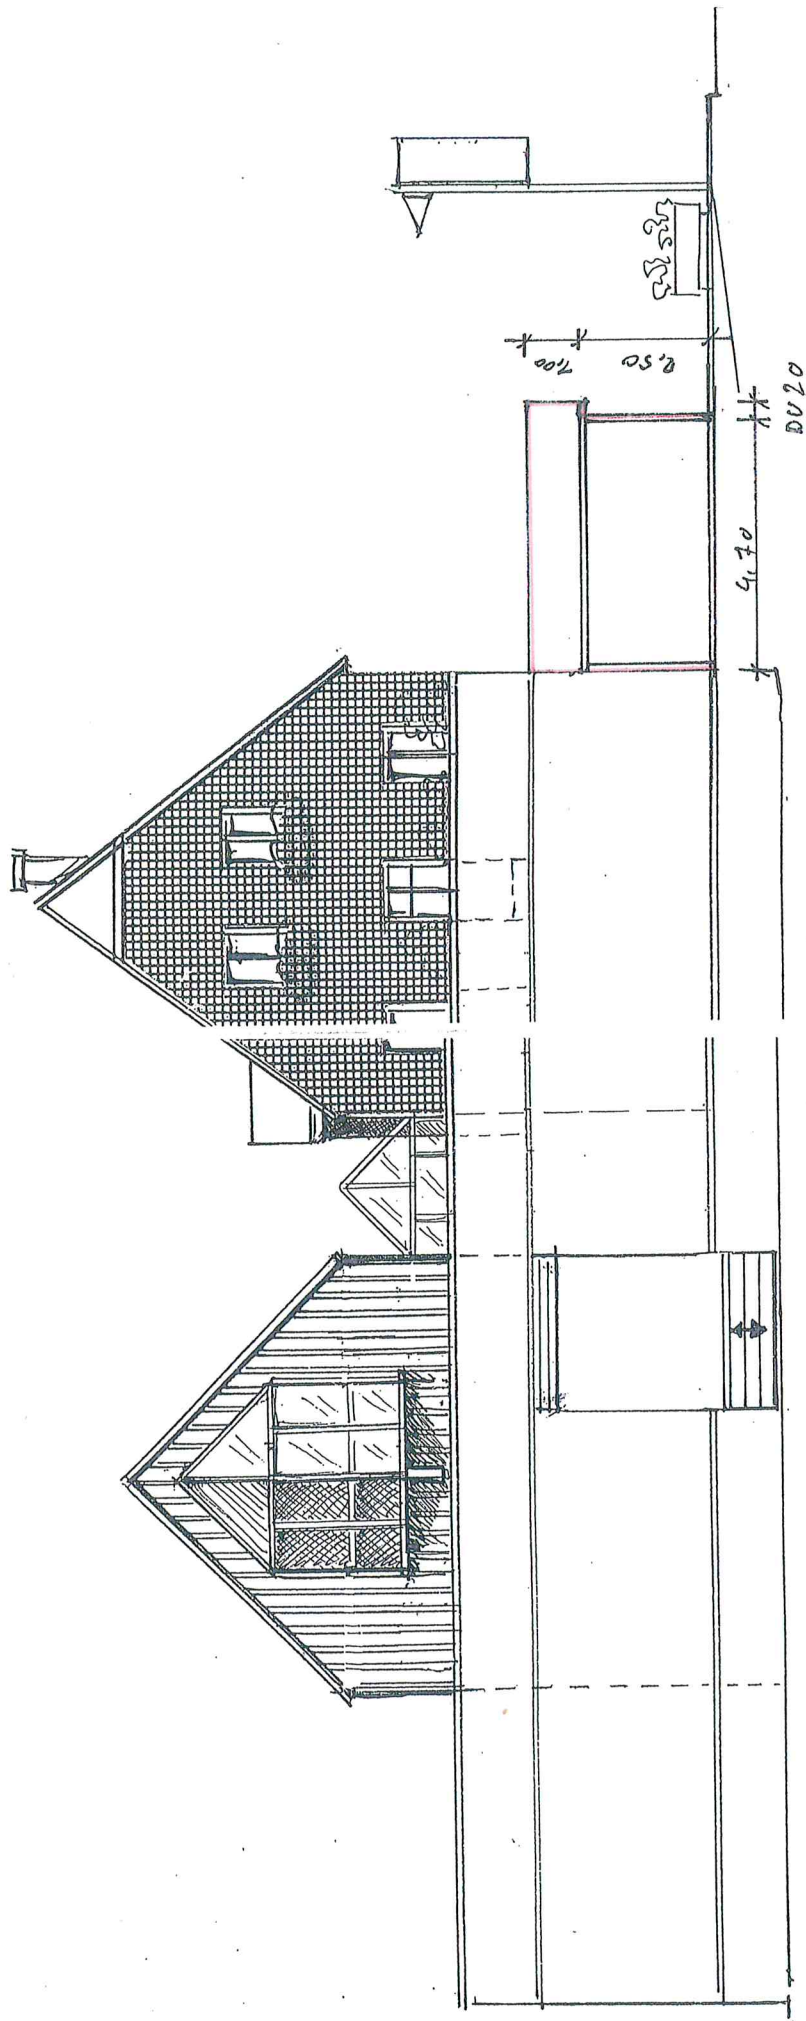

SUC OST-ANSICHT